


10 cm Pflaster
4 cm Bettung
15 cm Schottertragschicht
21 cm Frostschutzschicht

50 cm Gesamtaufbau

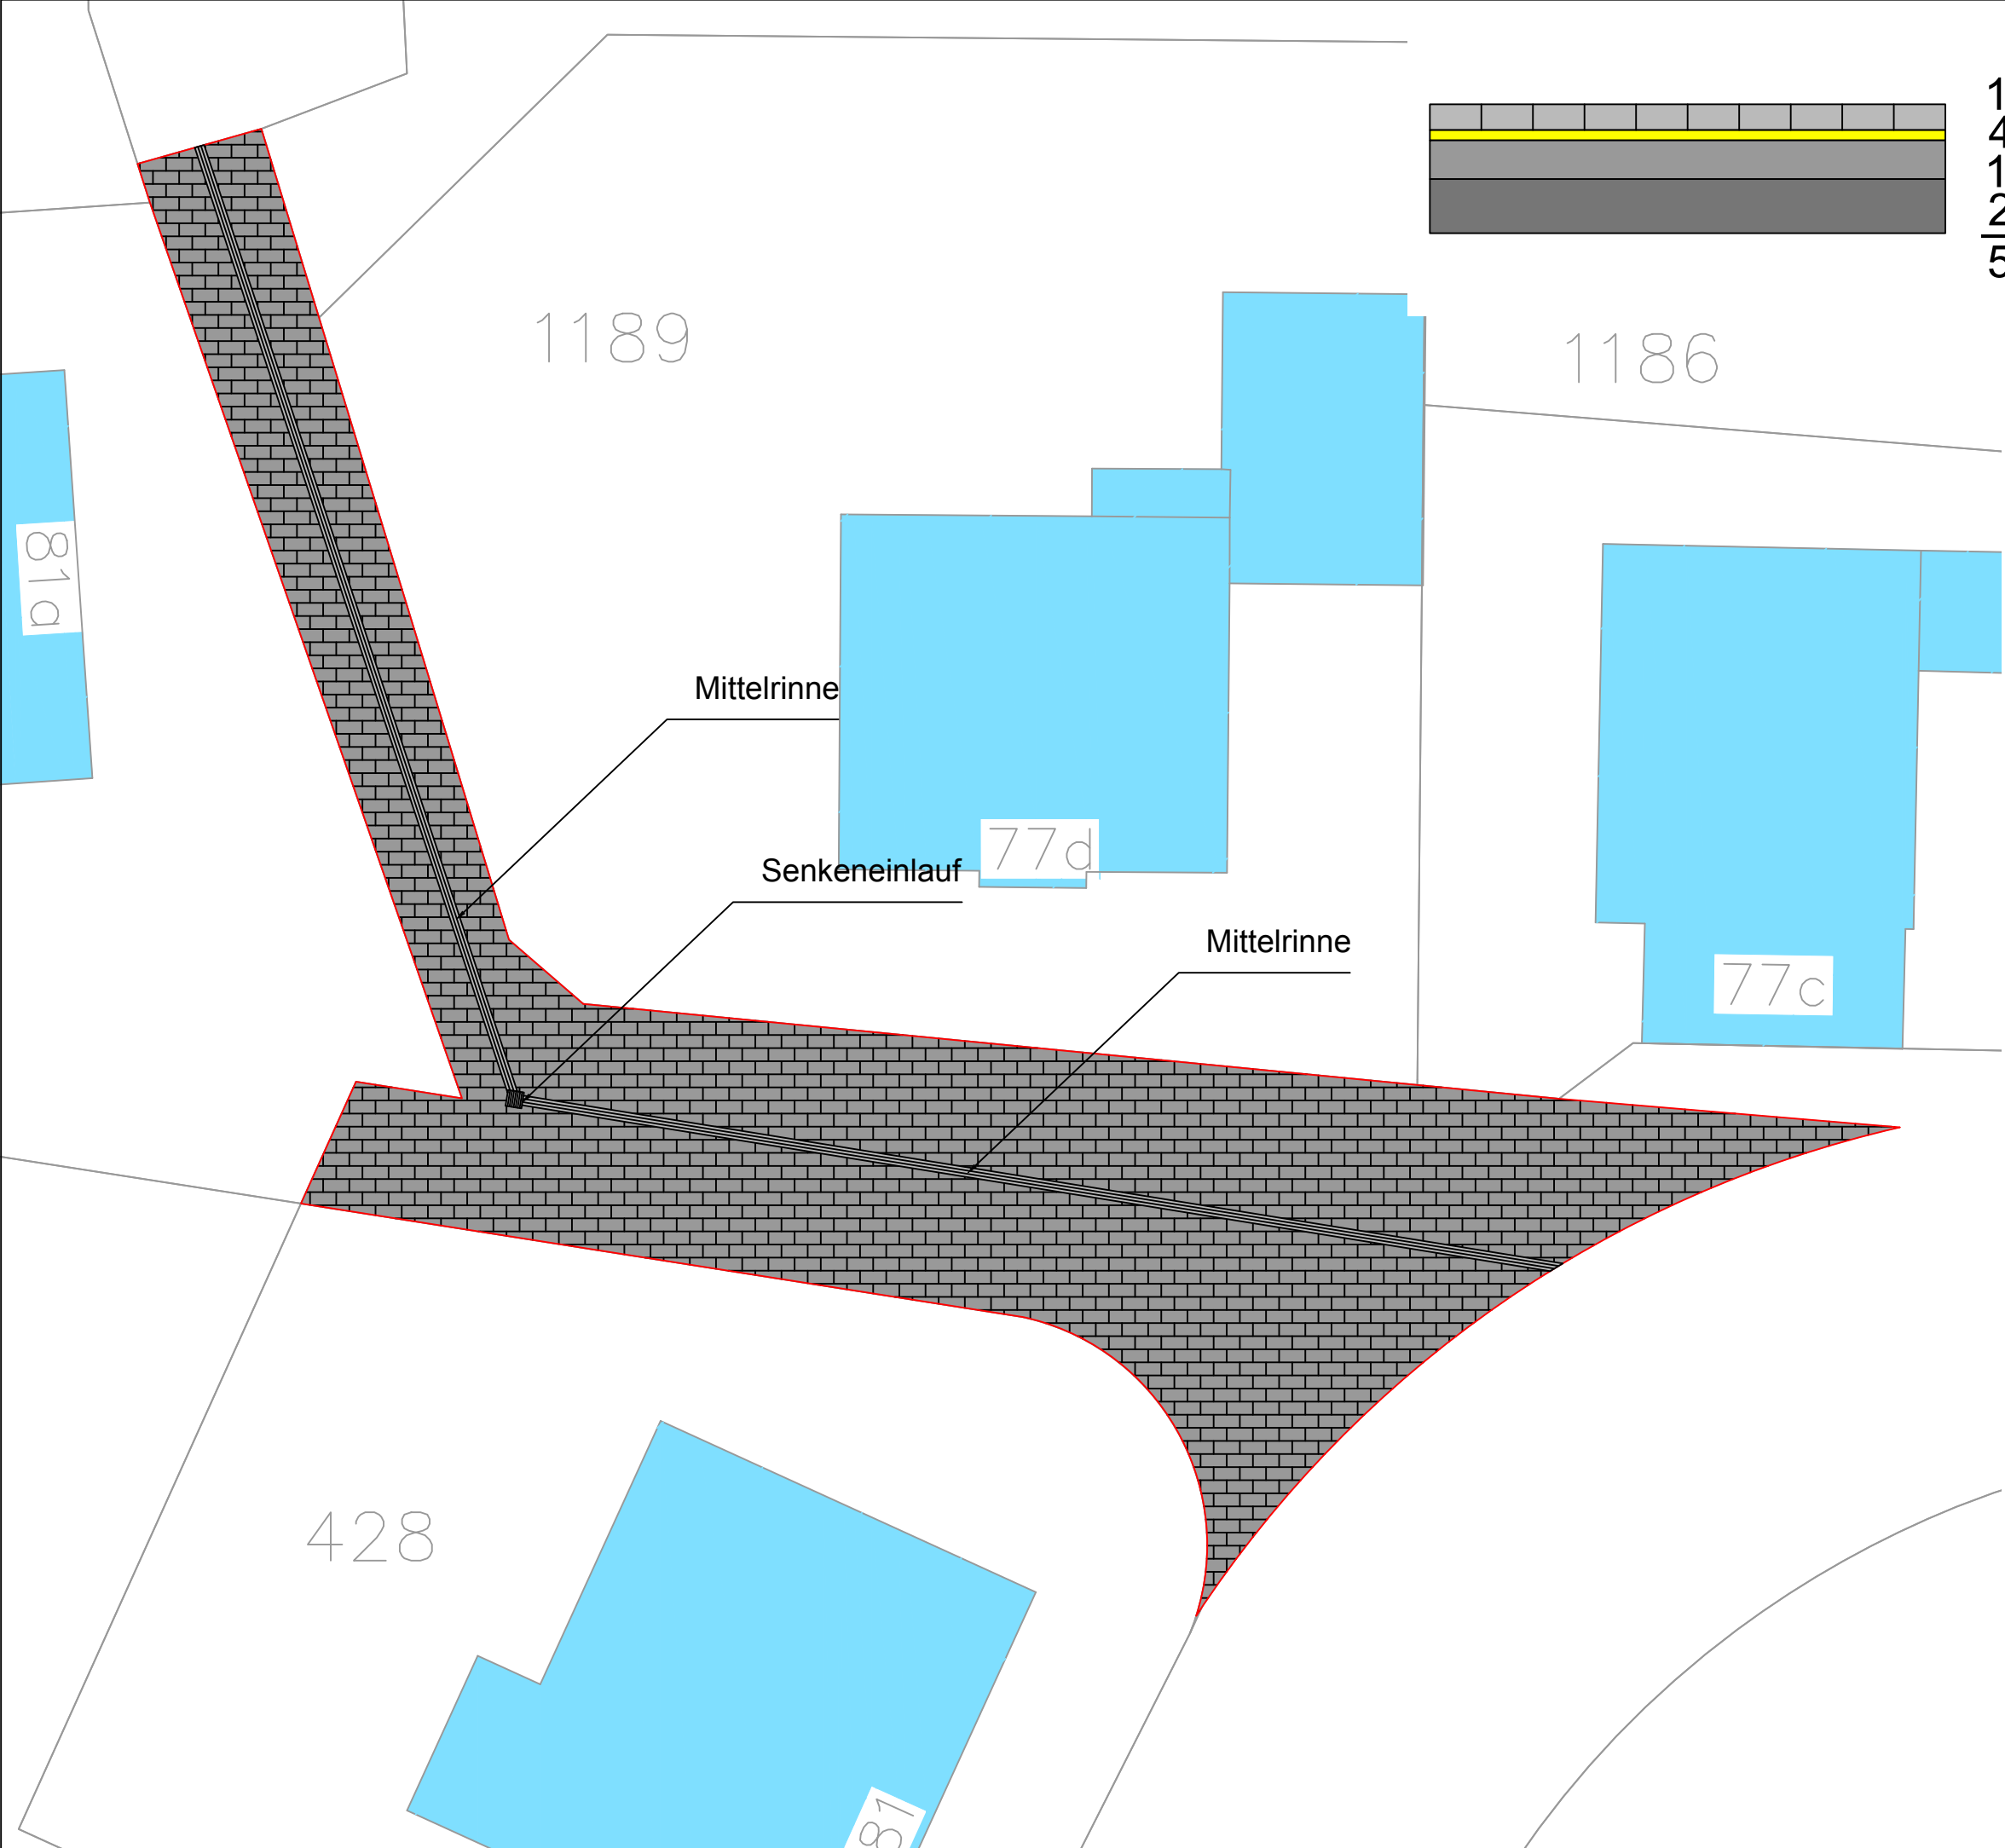

Lageplan
Necklenbroicher Straße
Maßstab 1:200