


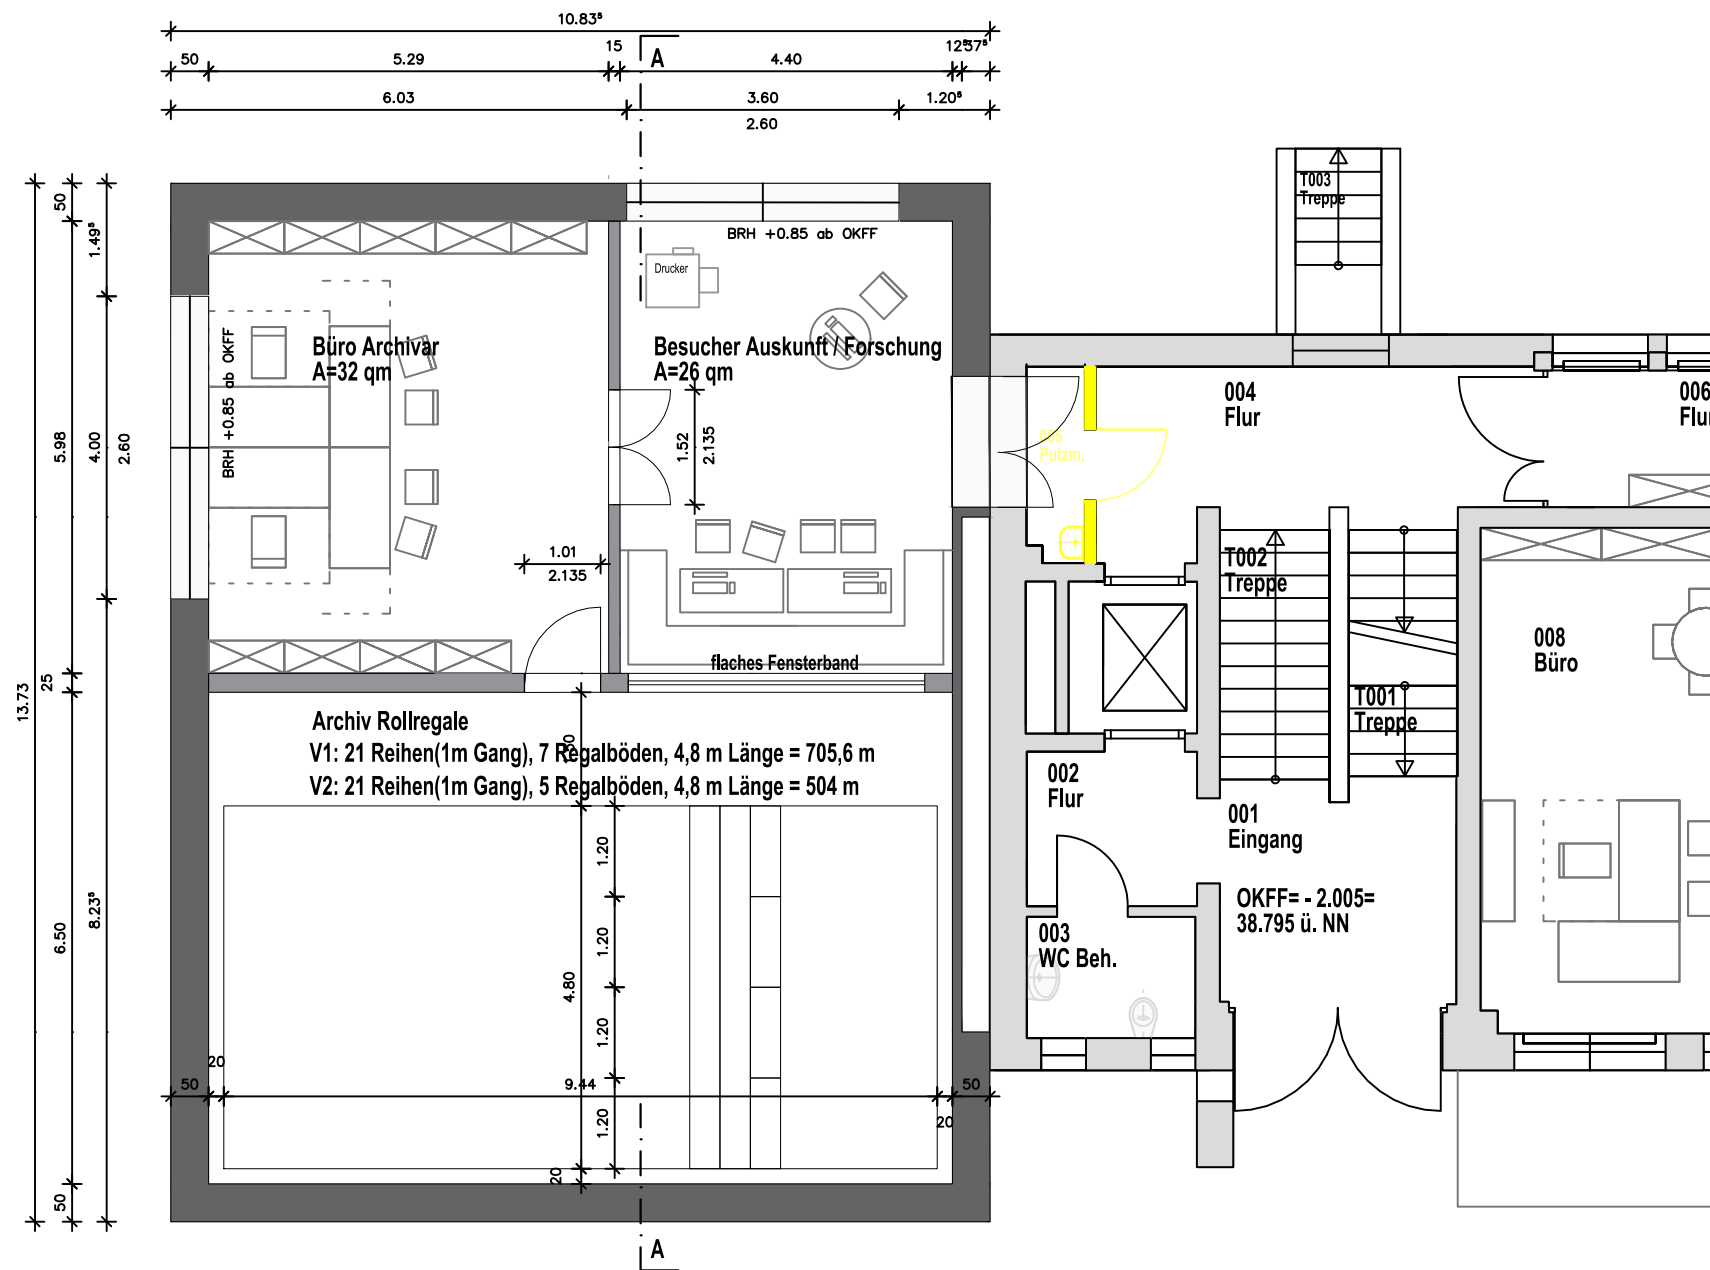

Revisionsplan			
Ausführung			
Bauantrag			
Entwurf			
Vorentwurf			
Grundlagen	SERVICE IMMOBILIEN  Technisches Dezernat Wittenberger Straße 21 D-40668 Meerbusch-Lank Tel.: 02150 916180		
Projektentwicklung	Flur: 5 Flurstück: 1207 Gemarkung: Osterath	Plan Nr.: 03_GR_EG_100_2 Maßstab: 1:100	
	Interne Nr. 0.155		
	Vorhaben: Neubau des Stadtarchivs am Verwaltungsstandort "Erwin-Heerich-Haus" Neusser Feldweg 4, 40670 Meerbusch - Bovert		
	Leistungsphase:		
Bearbeitungsphasen	Entwurf		
	Bezeichnung:		
	Grundriss Erdgeschoss		
	Plangröße: A 3	Gez.: Novak	Plandatum: 27.04.2020