

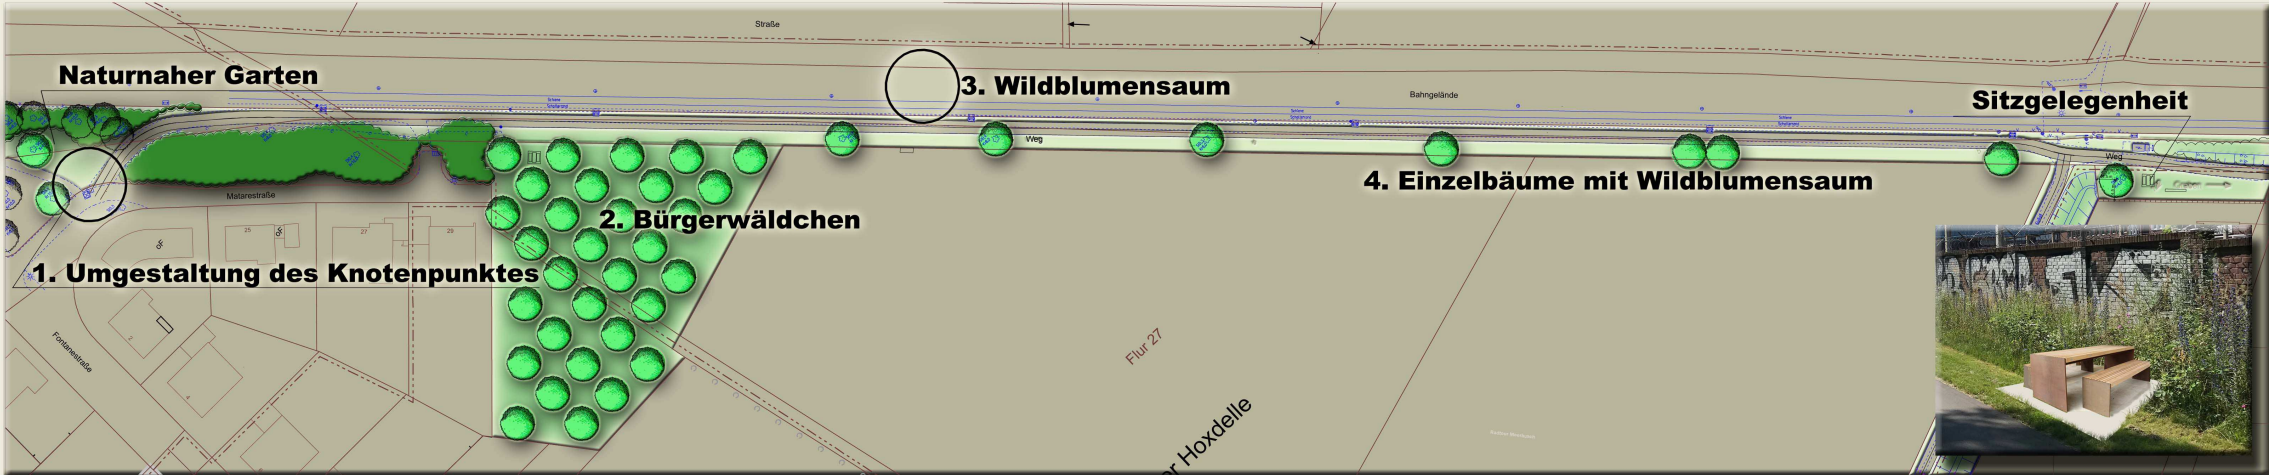


Radweg Böhler, Landschafts-Industrie-Kultur STADT MEERBUSCH

1. Landschaft

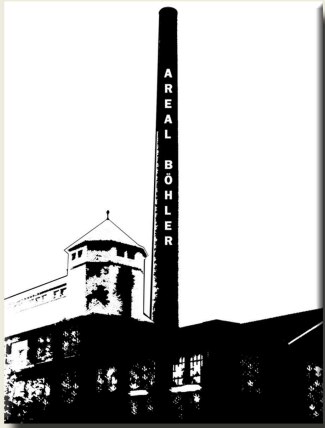

2. Industrie-Kultur

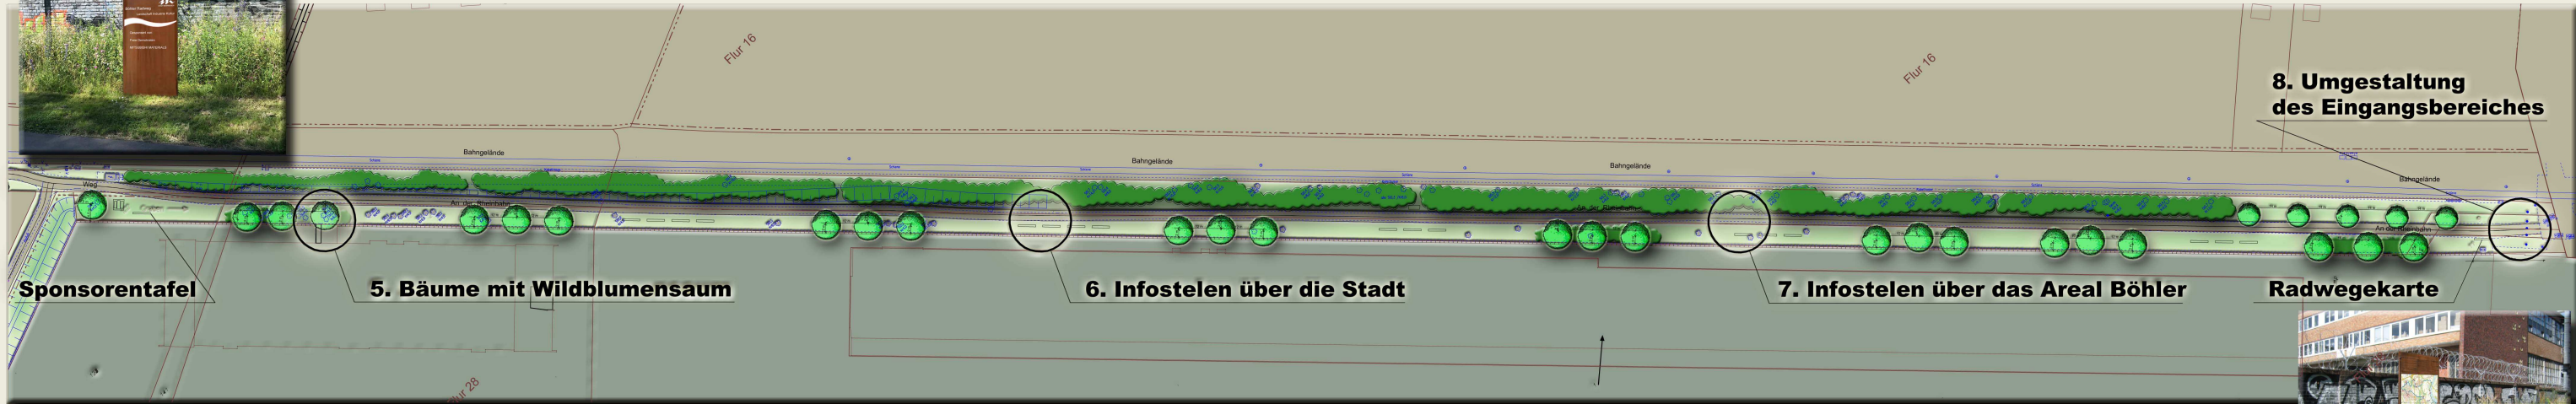

1. Umgestaltung des Knotenpunktes

2. Bürgerwäldchen
3. Wildblumensaum

4. Einzelbäume mit Wildblumensaum
5. Bäume mit Wildblumensaum

6. Infostelen über die Stadt

7. Infostelen über
das Areal Böhler

8. Umgestaltung
des Eingangsbereiches

M 1 : 500	
Bauherr: Stadt Meerbusch	
Projekt: Radweg am Böhler Werk	
in Meerbusch - Büberich	
Lageplan - Konzept	
Entwurf: Weidemann	Datum: 20.07.2020
Zeichnung: Weidemann	Maßstab: M 1 : 500
Servicebereichsleiter:	
Dipl.-Ing. Becht	