



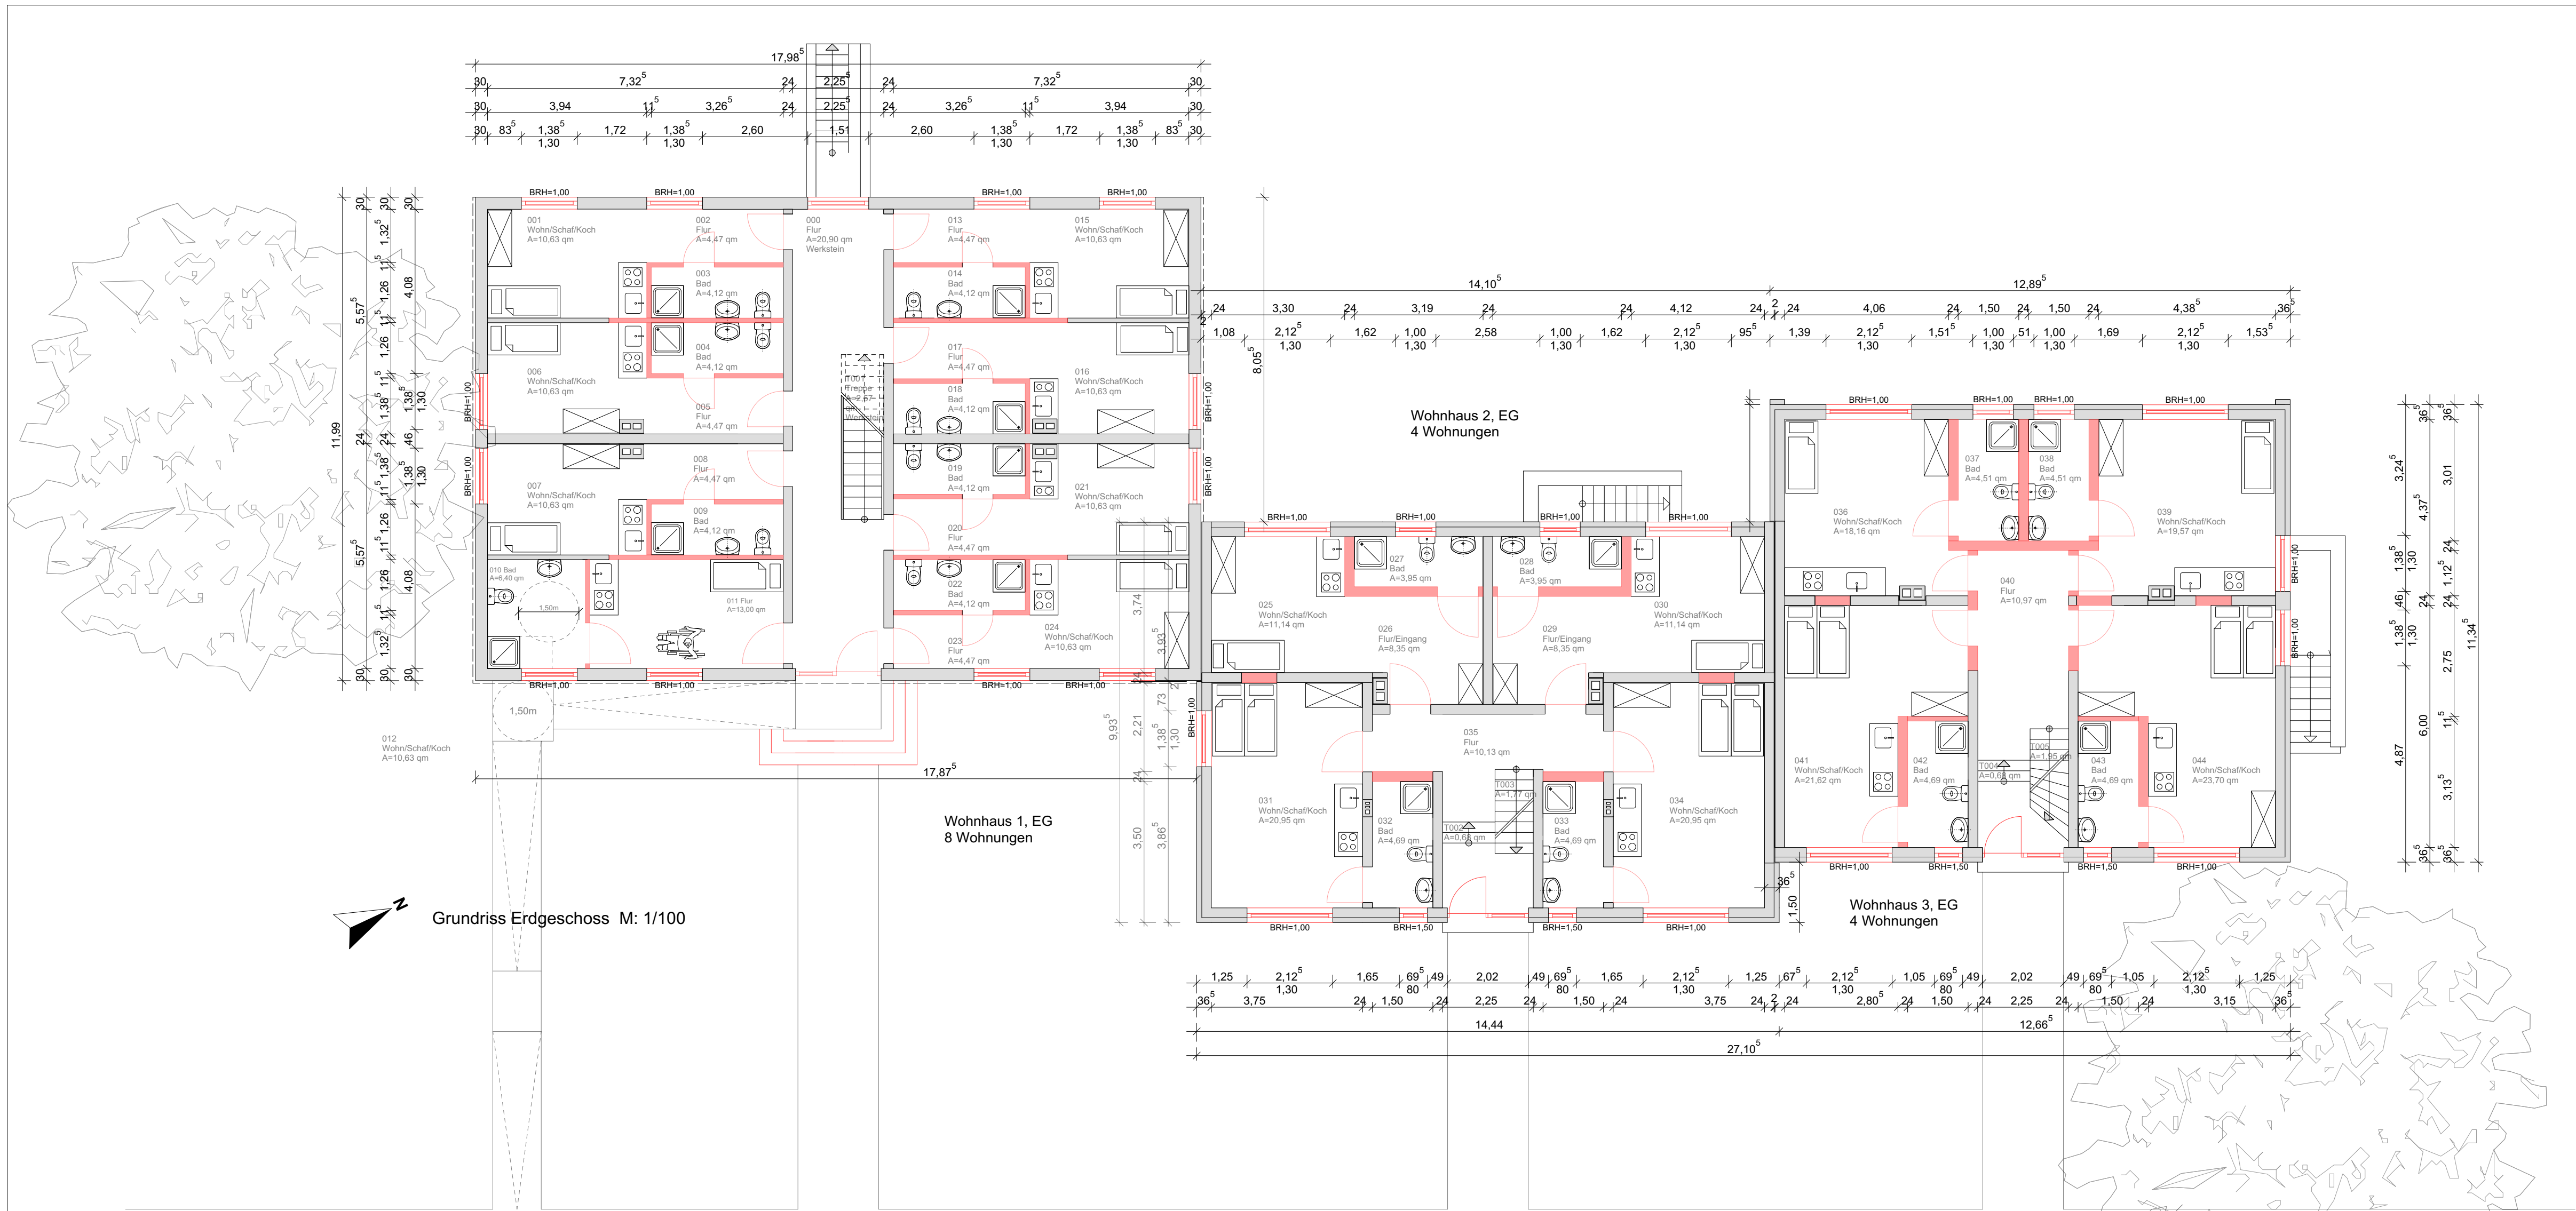

Grundriss Erdgeschoss M: 1/100

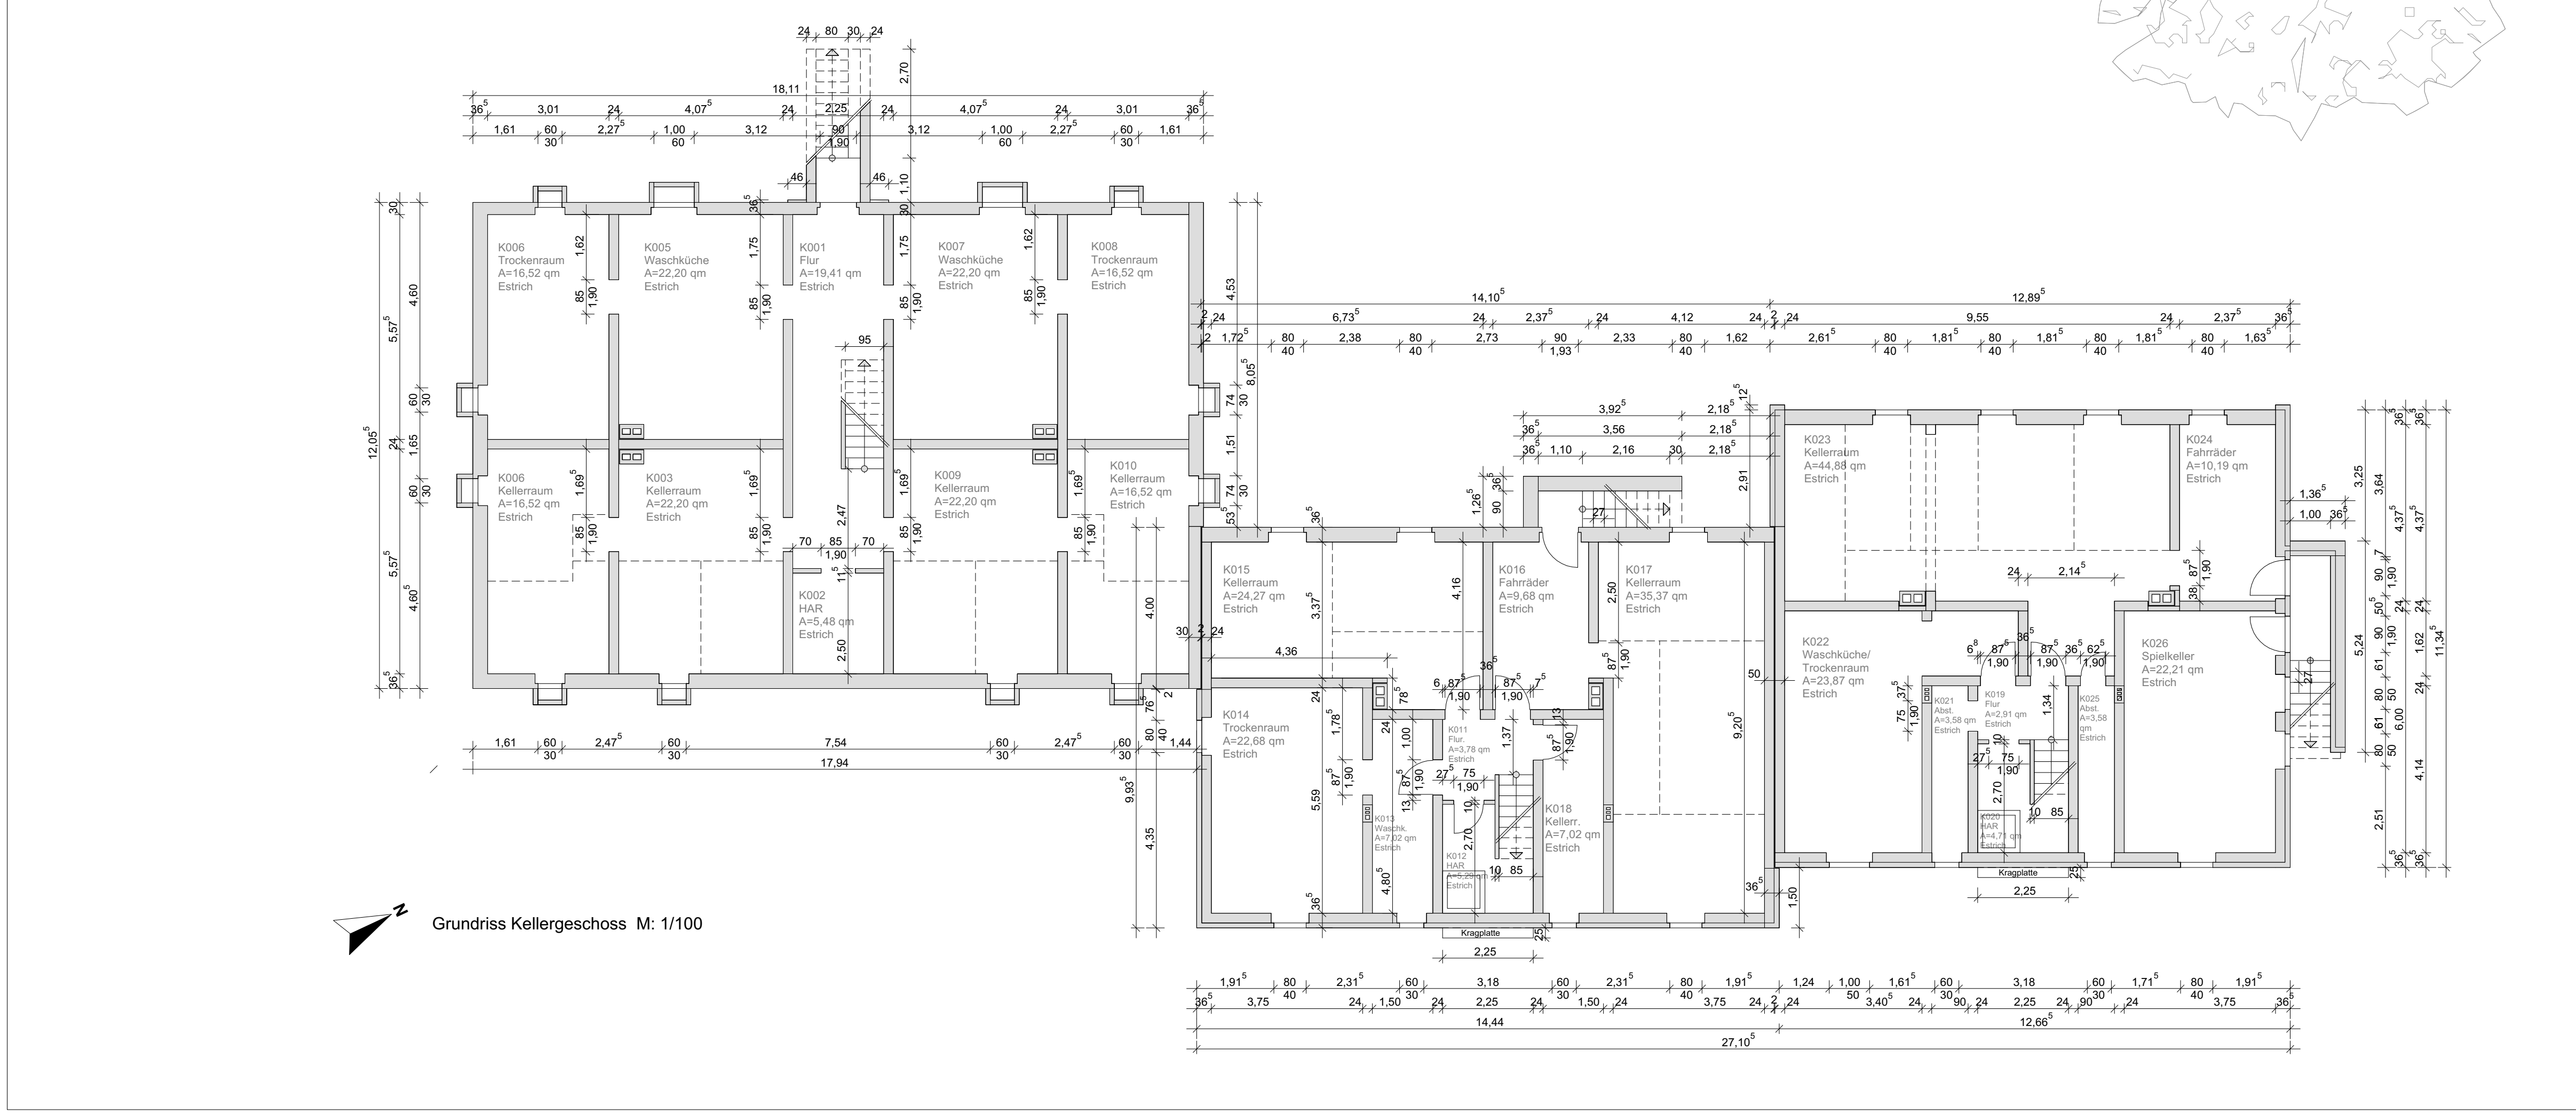

Grundriss Kellergeschoss M: 1/100

Legende:

Bestand

Neubau

Abbruch

Stahlbeton

Vollklinker

Dämmung weich

Dämmung hart

Estrich

.....

.....

Höhenkoten

±0,00

±0,00

±0,00 = ü.NHN

SERVICE IMMOBILIEN



Technisches Dezernat
Wittenberger Straße 21
D-40668 Meerbusch-Lank
Tel.: 02150 916180

Flur: 79, 81, 83 Flurstück: 888, 16 Plan Nr.: 02_GR_UG_EG_100_1

Gemarkung: Osterath Maßstab: 1:100

Interne Nr.: 4.310

Vorhaben: Kernsanierung der Obdachlosenunterkunft
Strümpfer Str. 79-83
40670 Meerbusch - Osterath

Leistungsphase: Vorentwurf

Bauzeichnung: Grundriss Kellergeschoss, Grundriss Erdgeschoss Variante: 1

Plangröße: A1 Gez: P.H.Mardi Plandatum: 05.08.2020 Index: 1