
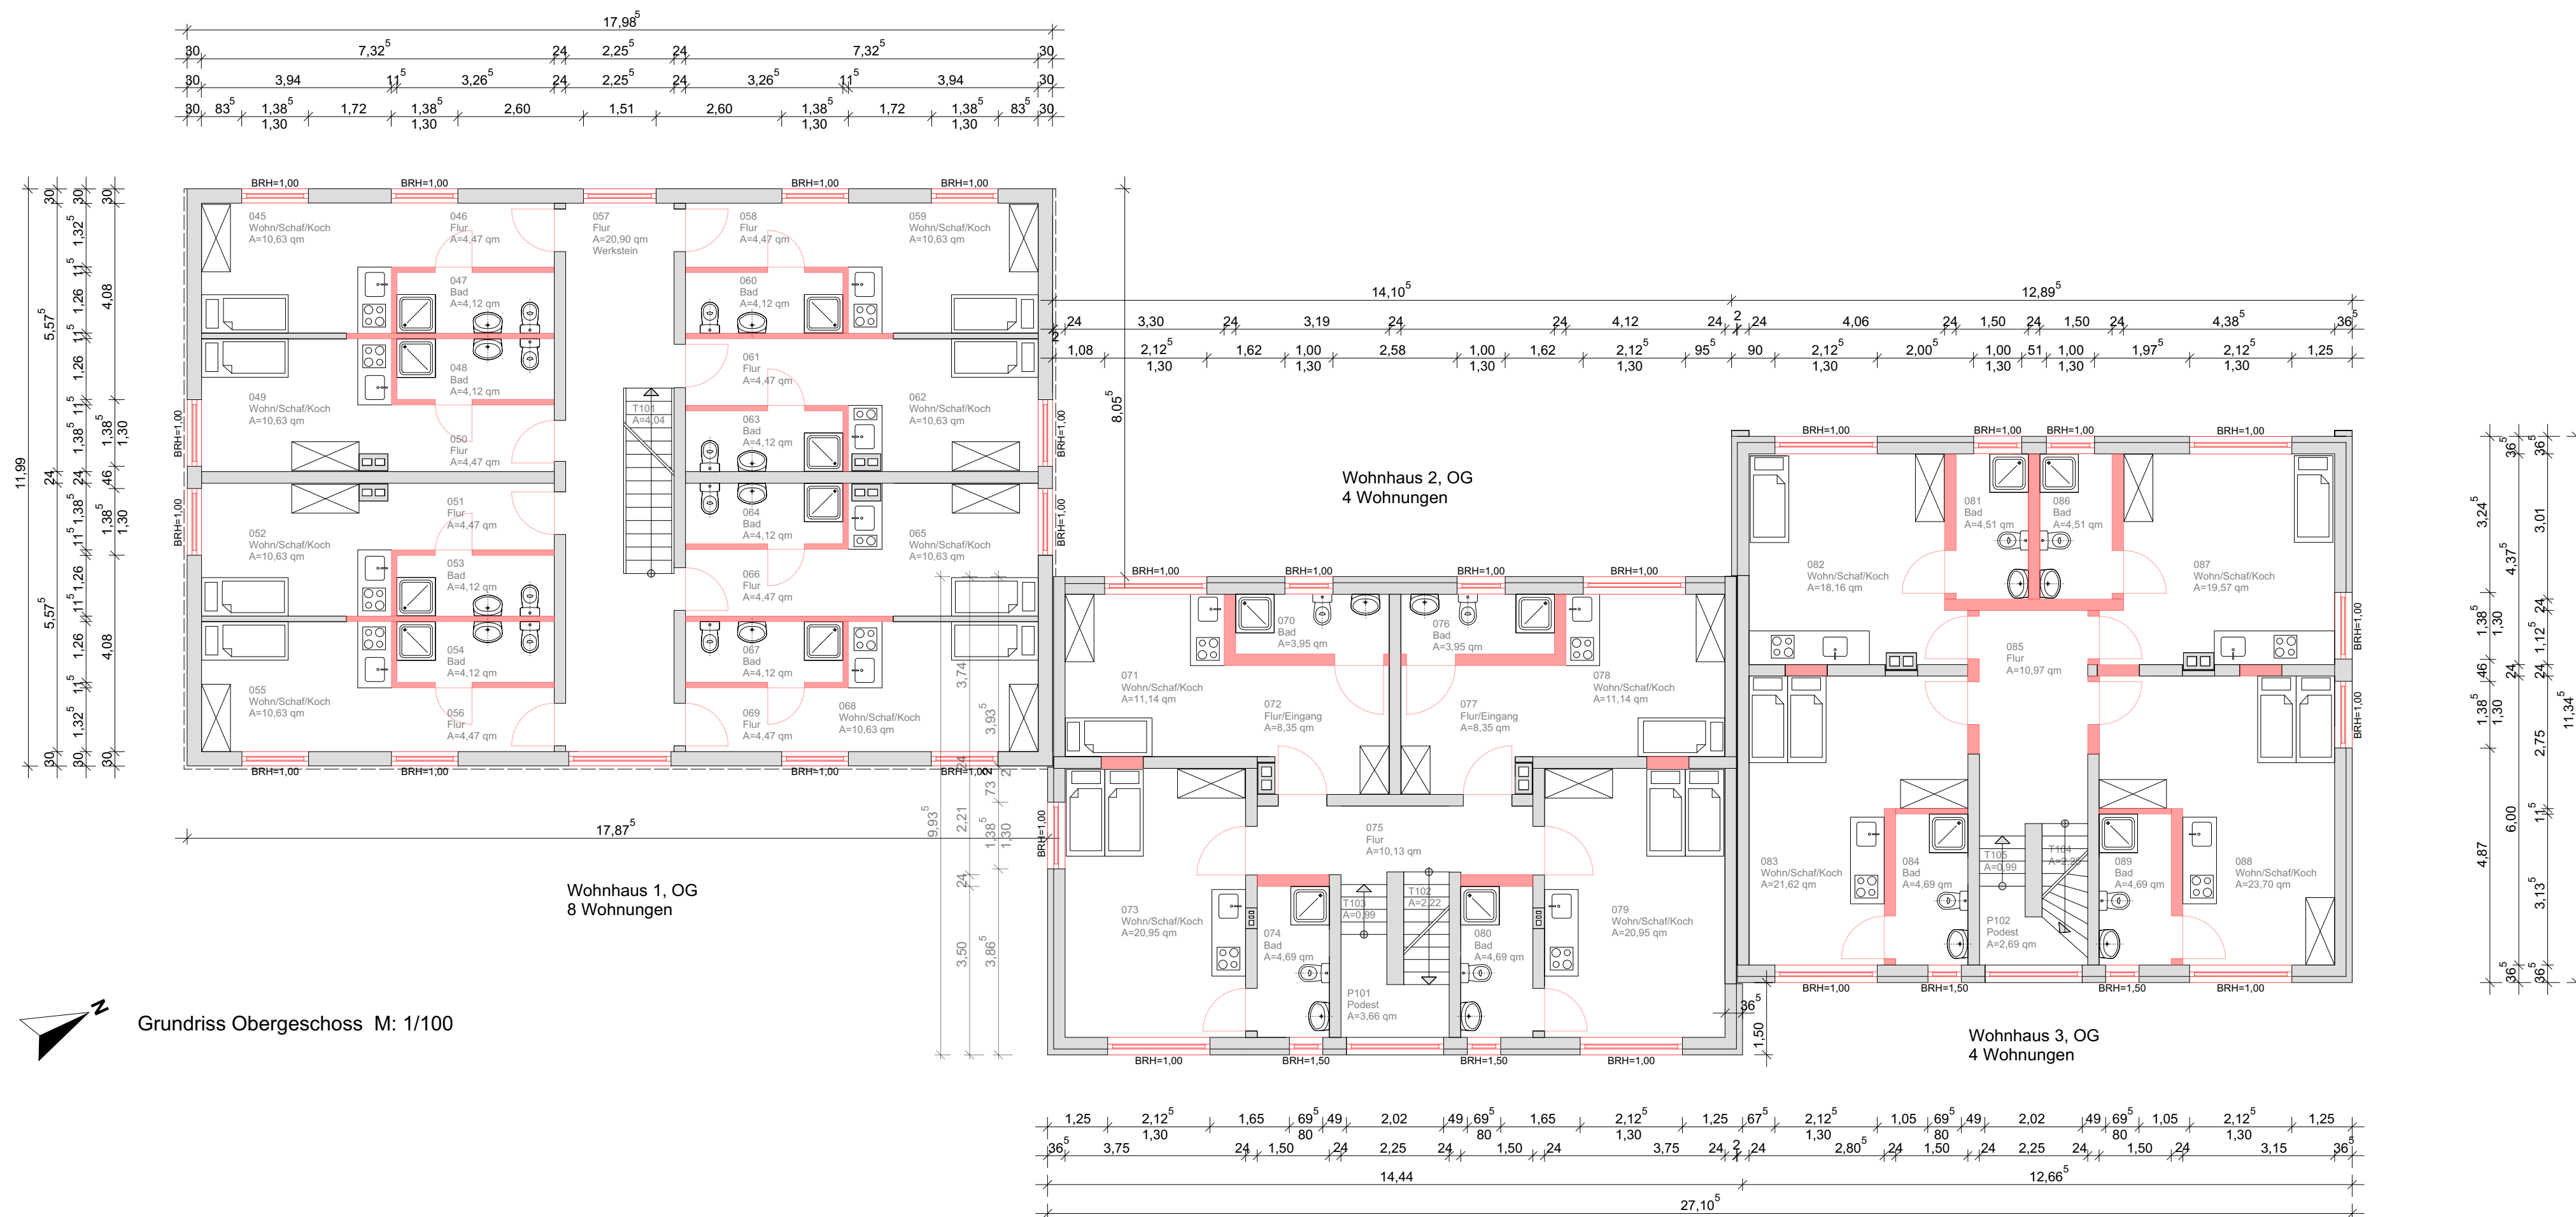


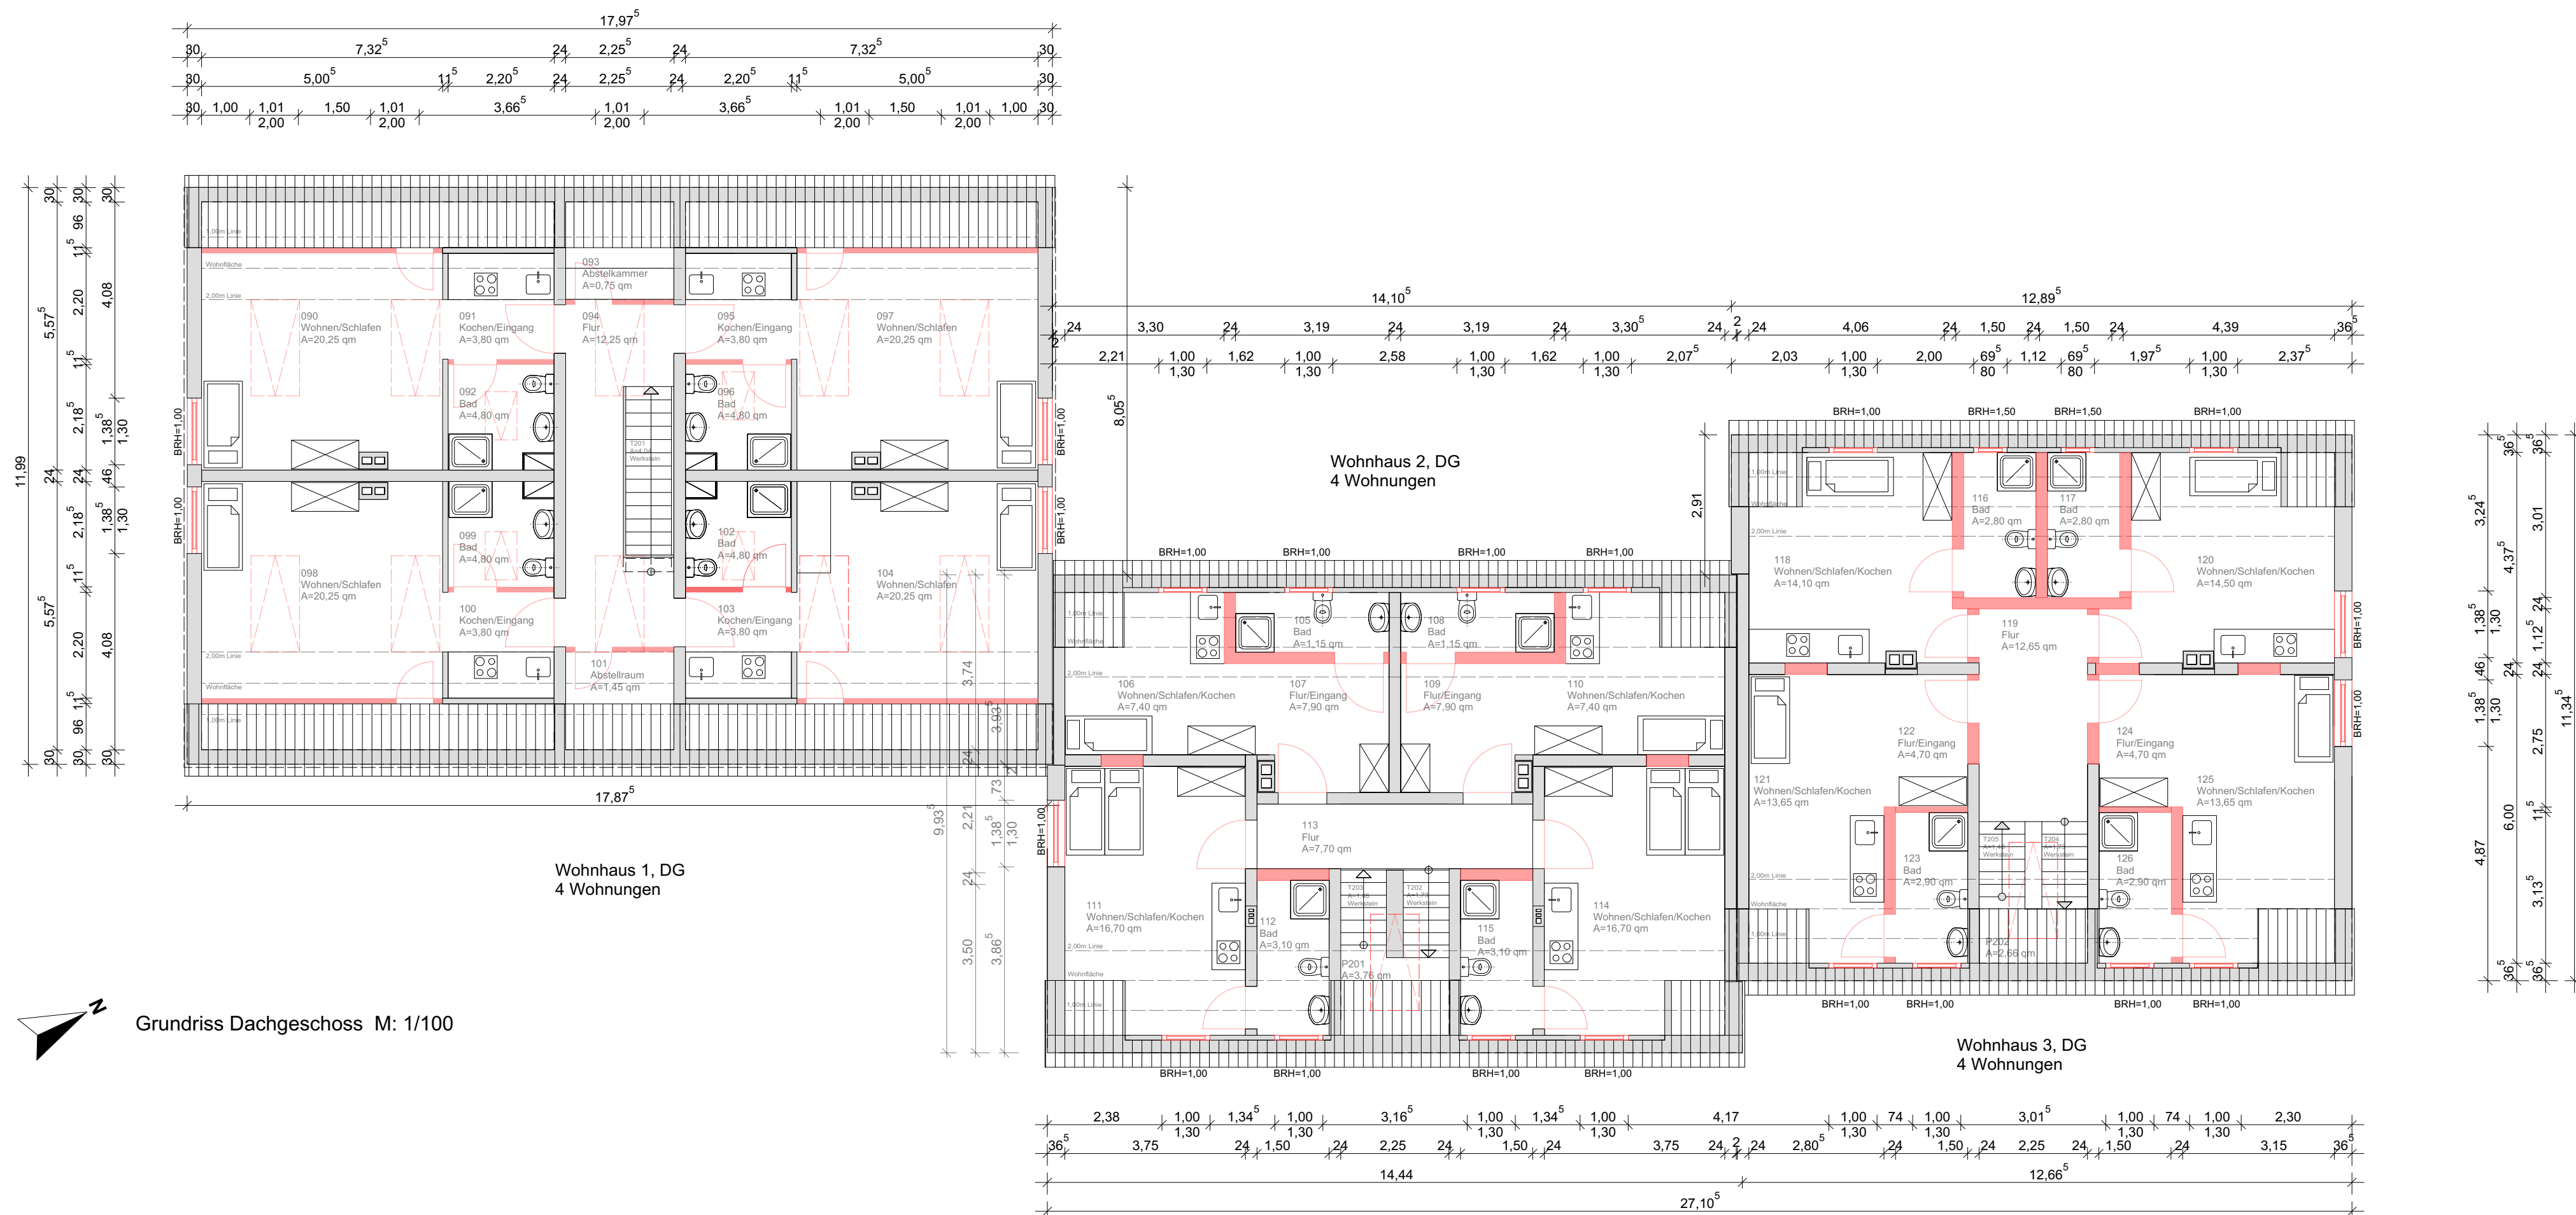

Legende:

Bestand

Neubau

Abbruch

Stahlbeton

Vollklinker

Dämmung weich

Dämmung hart

Estrich

.....

.....

Höhenkoten

±0,00

±0,00

±0,00 = ü.NHN

SERVICE IMMOBILIEN



STADT MEERBUSCH

Technisches Dezernat
Wittenberger Straße 21
D-40625 Meerbusch-Lank
Tel.: 02150 916180

Flur: 79, 81, 83 Flurstück: 888, 16

Plan Nr.: 02_GR_OG_DG_100_1

Gemarkung: Osterath

Maßstab: 1:100

Interne Nr.: 4.310

Vorhaben: Kernsanierung der Obdachlosenunterkunft
Strümpfer Str. 79-83
40670 Meerbusch - Osterath

Leistungsphase:

Vorentwurf

Bauzeichnung:

Grundriss Obergeschoss,
Grundriss Dachgeschoss

Variante: 1

Index: 1

Plangröße: A1

Gez: P.H.Mardi

Plandatum: 05.08.2020