

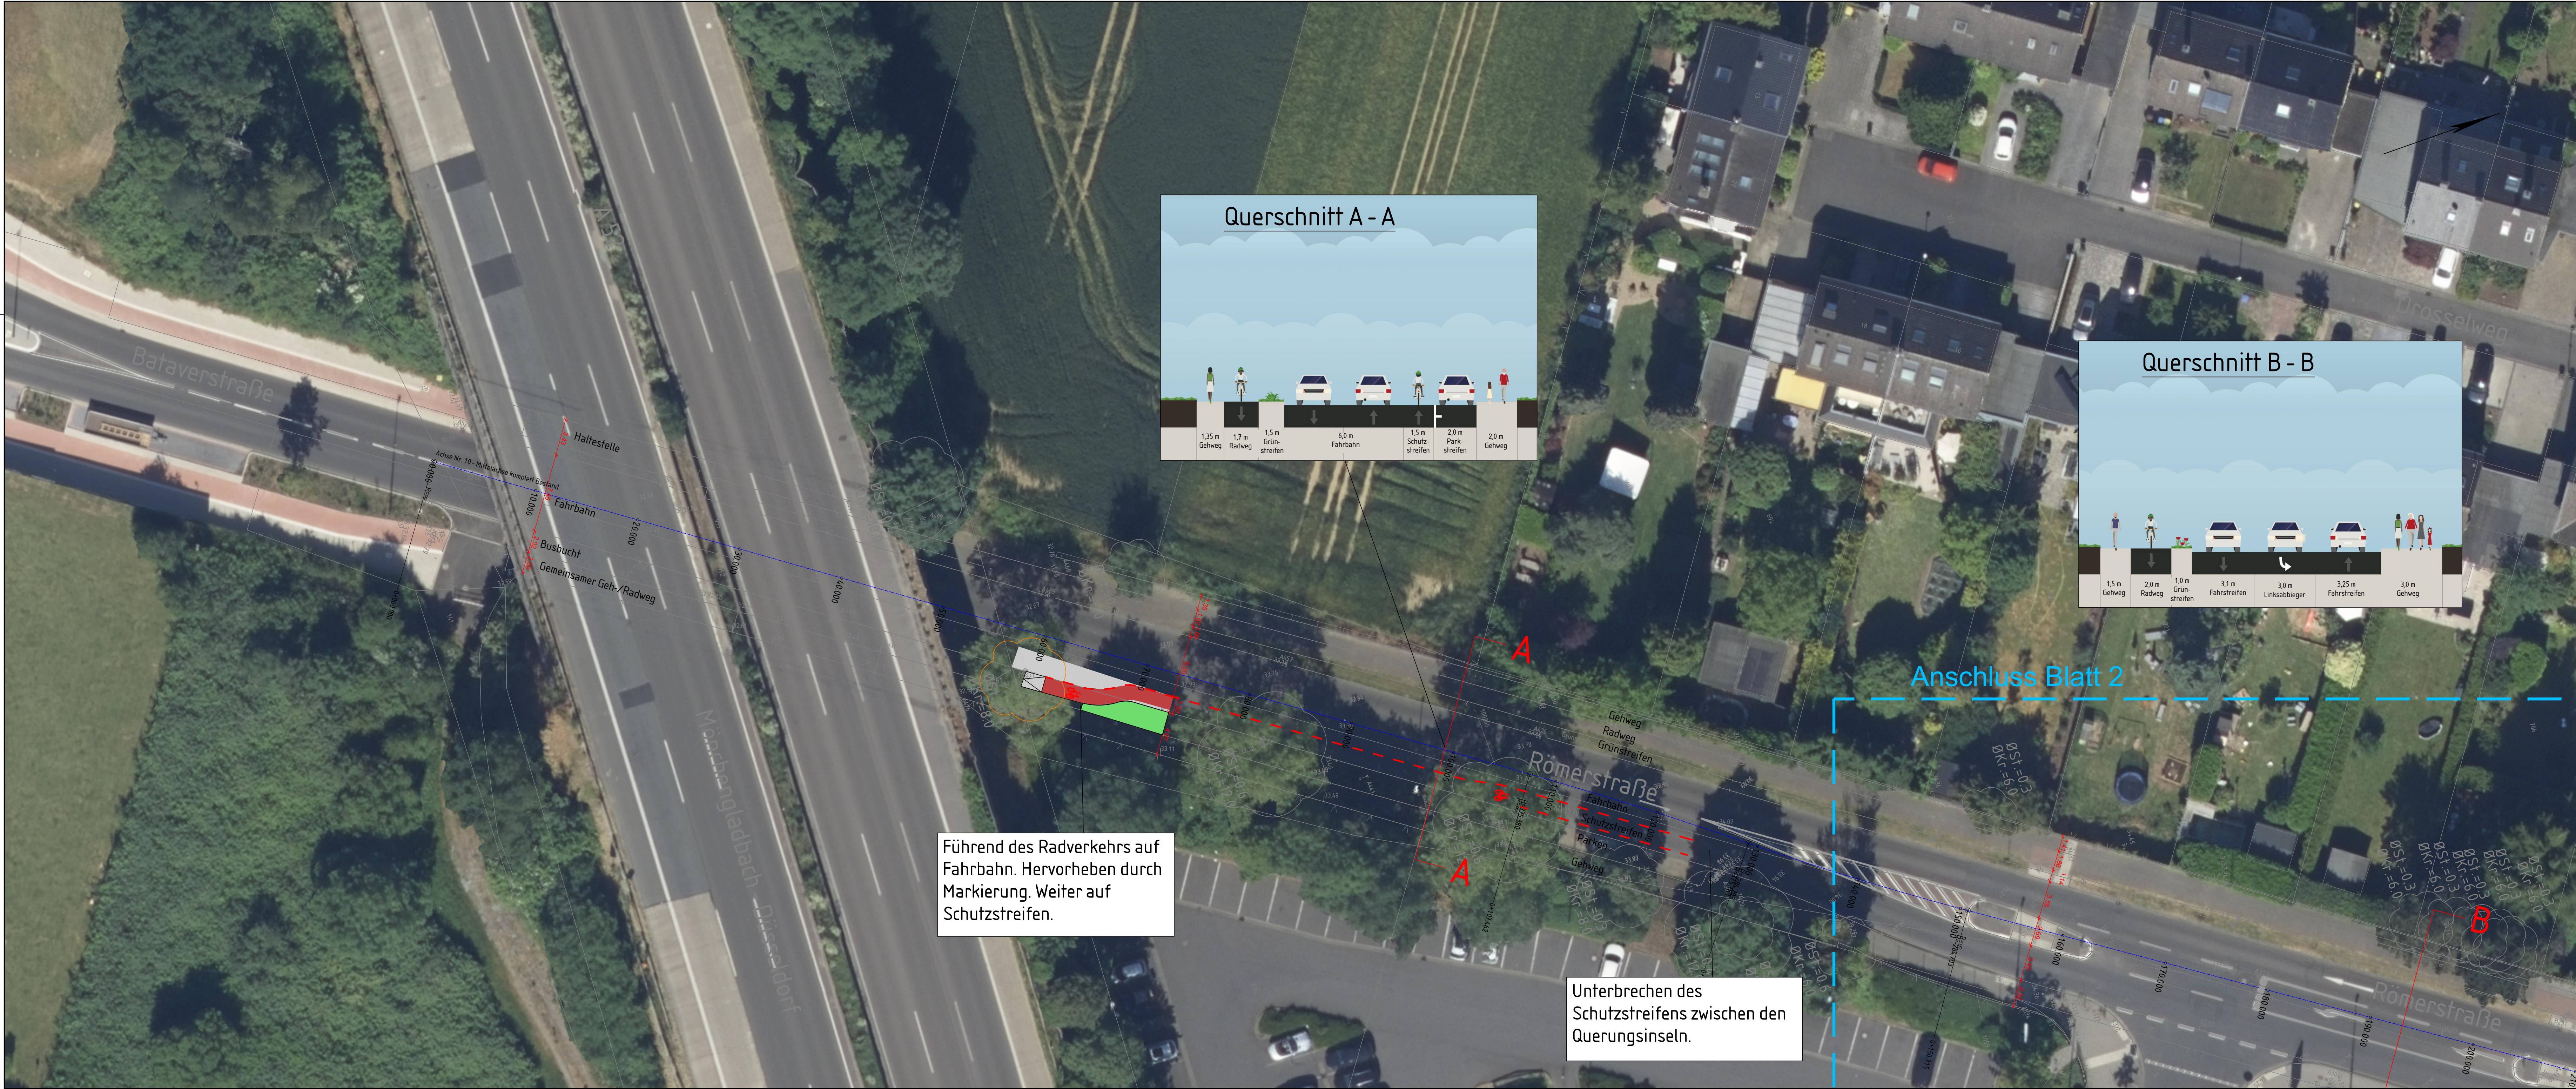


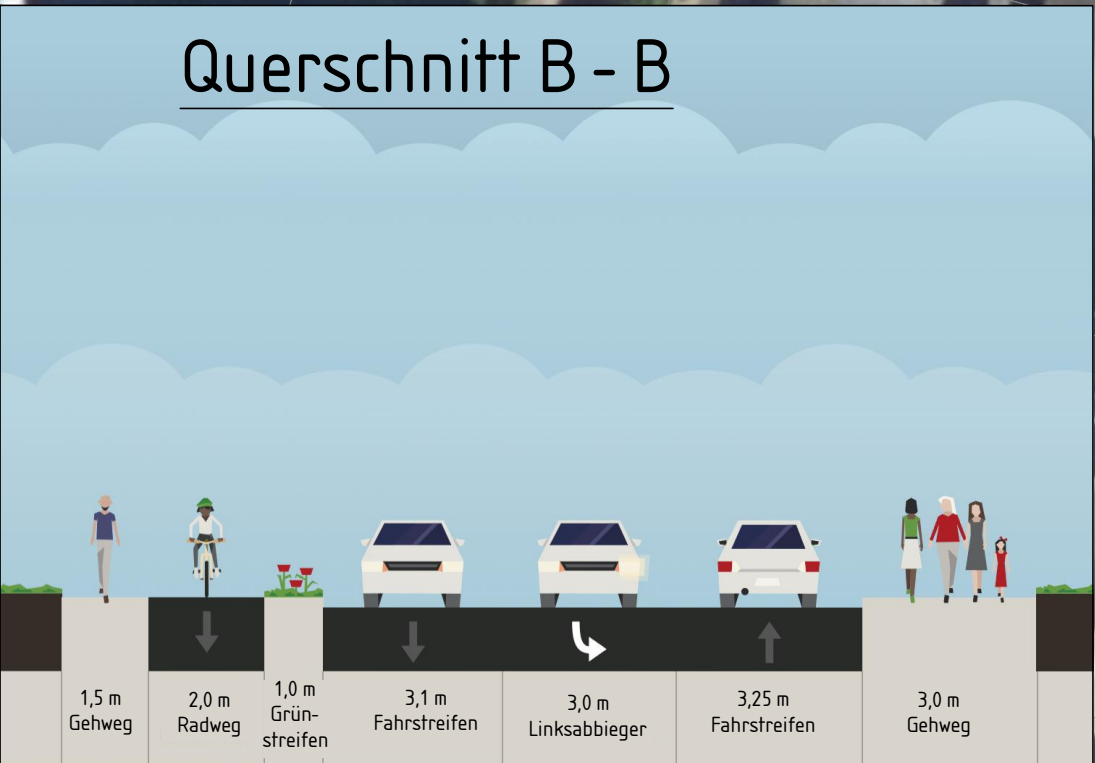

Führend des Radverkehrs auf Fahrbahn. Hervorheben durch Markierung. Weiter auf Schutzstreifen.

Unterbrechen des Schutzstreifens zwischen den Querungseinseln.

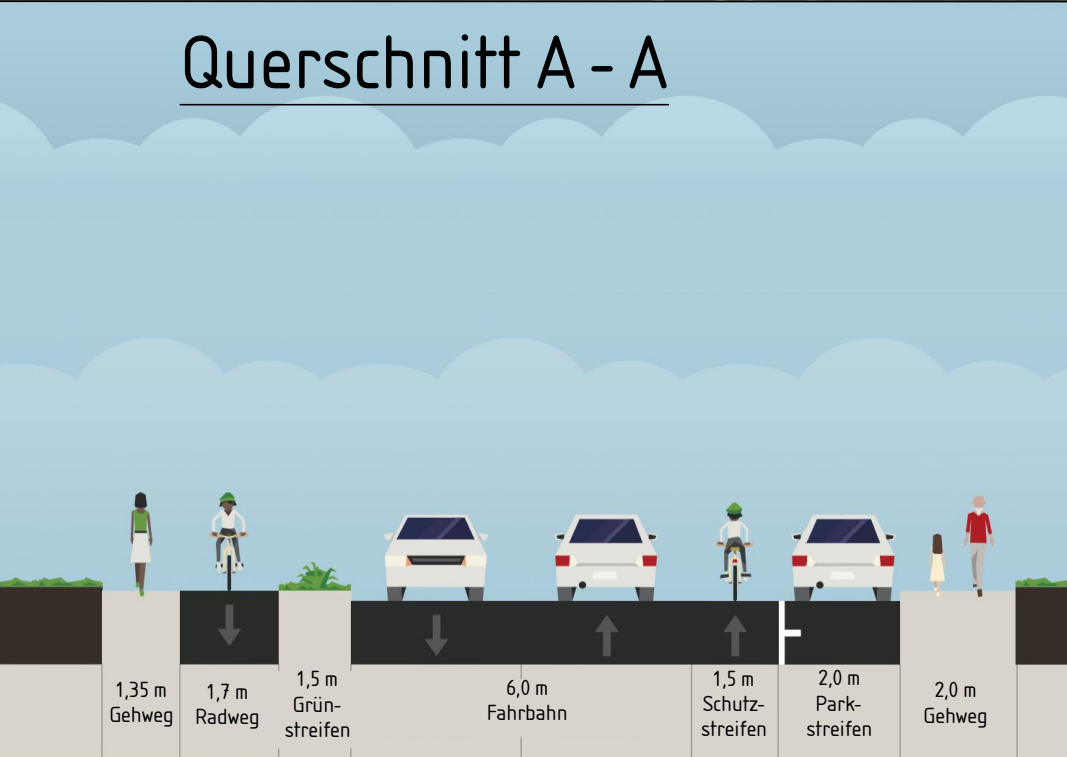

- Legende
- Markierung vorhanden
 - Markierung geplant
 - Markierung entfällt
 - Grundlage
 - Gehweg
 - Gemeinsamer Geh- und Radweg
 - Entfällt

c					
b					
a					
Nr.	Änderungshinweis	geän.	Name	gepr.	Name

VORPLANUNG

Projekt

**Radwegplanung Römerstraße
in
Meerbusch - Büderich**

Bauherr

STADT MEERBUSCH
Straßen und Kanäle
Postfach 16 64
40641 Meerbusch

Ort / Datum

Unterschrift

Planverfasser

SCHWIETERING.
VERKEHRSTECHNIK UND STRASSENPLANUNG
Napoleonsberg 126 · 52076 Aachen
Tel.: +49 2408 93871-0 · Fax.: +49 2408 93871-32
E-Mail: info@bschwietering.de

Ort / Datum

Unterschrift

Planinhalt

Plan-Nr.: Lageplan Variante 1
Datum: 30.10.2023 (ss)

Blatt-Nr.: 1 / 5
Maßstab: 1 : 250

DER AUSFÜHRENDE IST VERPFLICHTET, ALLE BESTANDSGABE UND PLANKONTENT VOR ANFANG DES BAUSCHREIBENS ZU ÜBERPRÜFEN. DIESE ZEICHNUNG IST UNTER GEISTIGES EIGENTUM UND UNTERLIEGT DEM URHABERRECHT. EINE Vervielfältigung, AUSHANDLUNG AN DREITE PERSONEN ODER ÜBERLASSUNG AN ANWANDERSTREIFEN IST UNTERSAGT.