


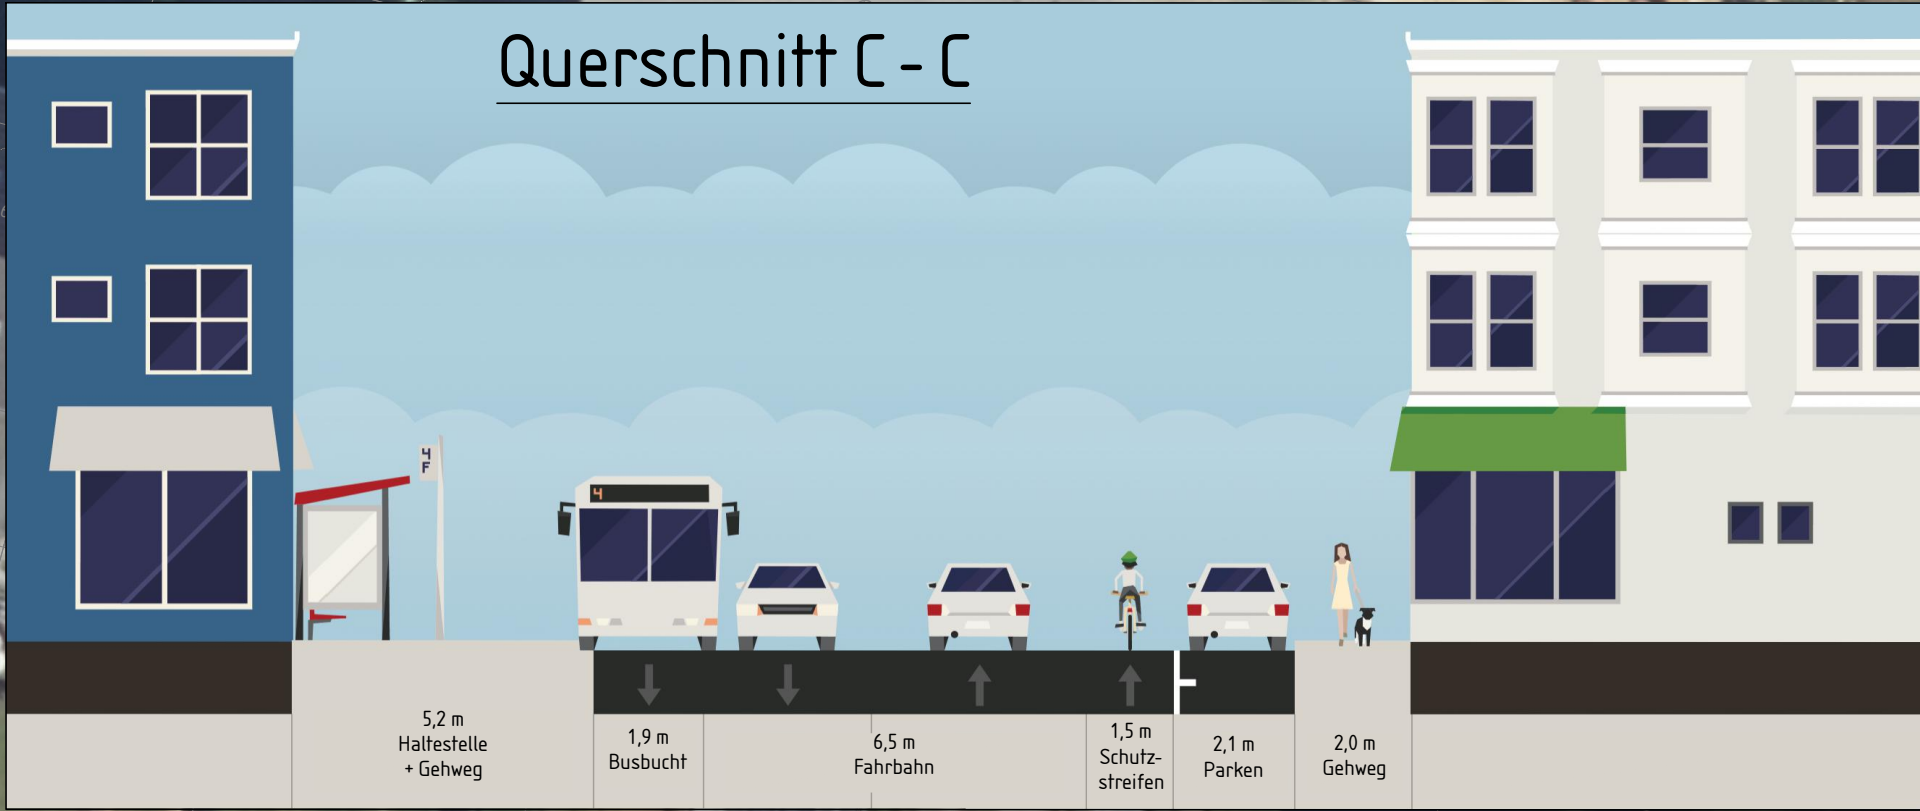

- Legende
- Markierung vorhanden
  - Markierung geplant
  - Markierung entfällt
  - Grundlage
  - Gehweg
  - Gemeinsamer Geh- und Radweg
  - Entfällt

|     |                  |       |      |       |
|-----|------------------|-------|------|-------|
| c   |                  |       |      |       |
| b   |                  |       |      |       |
| a   |                  |       |      |       |
| Nr. | Änderungshinweis | geän. | Name | gepr. |

# VORPLANUNG

|               |   |
|---------------|---|
| Projekt       | <b>Radwegplanung Römerstraße<br/>in<br/>Meerbusch - Büderich</b>   |
| Bauherr       | <b>STADT MEERBUSCH</b><br>Straßen und Kanäle<br>Postfach 16 64<br>40641 Meerbusch<br>Ort / Datum<br>Unterschrift                                                                                                   |
| Planverfasser | <b>SCHWIETERING.</b><br>VERKEHRSTECHNIK UND STRASSENPLANUNG<br>Napoleonsberg 126 - 52076 Aachen<br>Tel.: +49 2408 93871-0 - Fax: +49 2408 93871-32<br>E-Mail: info@lschwietering.de<br>Ort / Datum<br>Unterschrift |
| Planinhalt    | Plan-Nr.: Lageplan Variante 1<br>Datum: 30.10.2023 (ss)<br>Blatt-Nr.: 2 / 5<br>Maßstab: 1 : 250   |

DER AUSFÜHRENDE IST VERPFLICHTET, ALLE BESTANDSAUSMAßE UND PLANNOTEN VOR ARBEITSBEGINN ZU ÜBERPRÜFEN. DIESE ZEICHNUNG IST UNSER GEISTIGES EIGENTUM UND UNTERLIEGT DEM URHEBERRECHT. EINE VERVIELFÄLTIGUNG, AUSHANDLUNG AN DRITTE PERSONEN ODER ÜBERLASSUNG AN KONKURRENZEN FÜHRT ZU UNTERSAGT.