


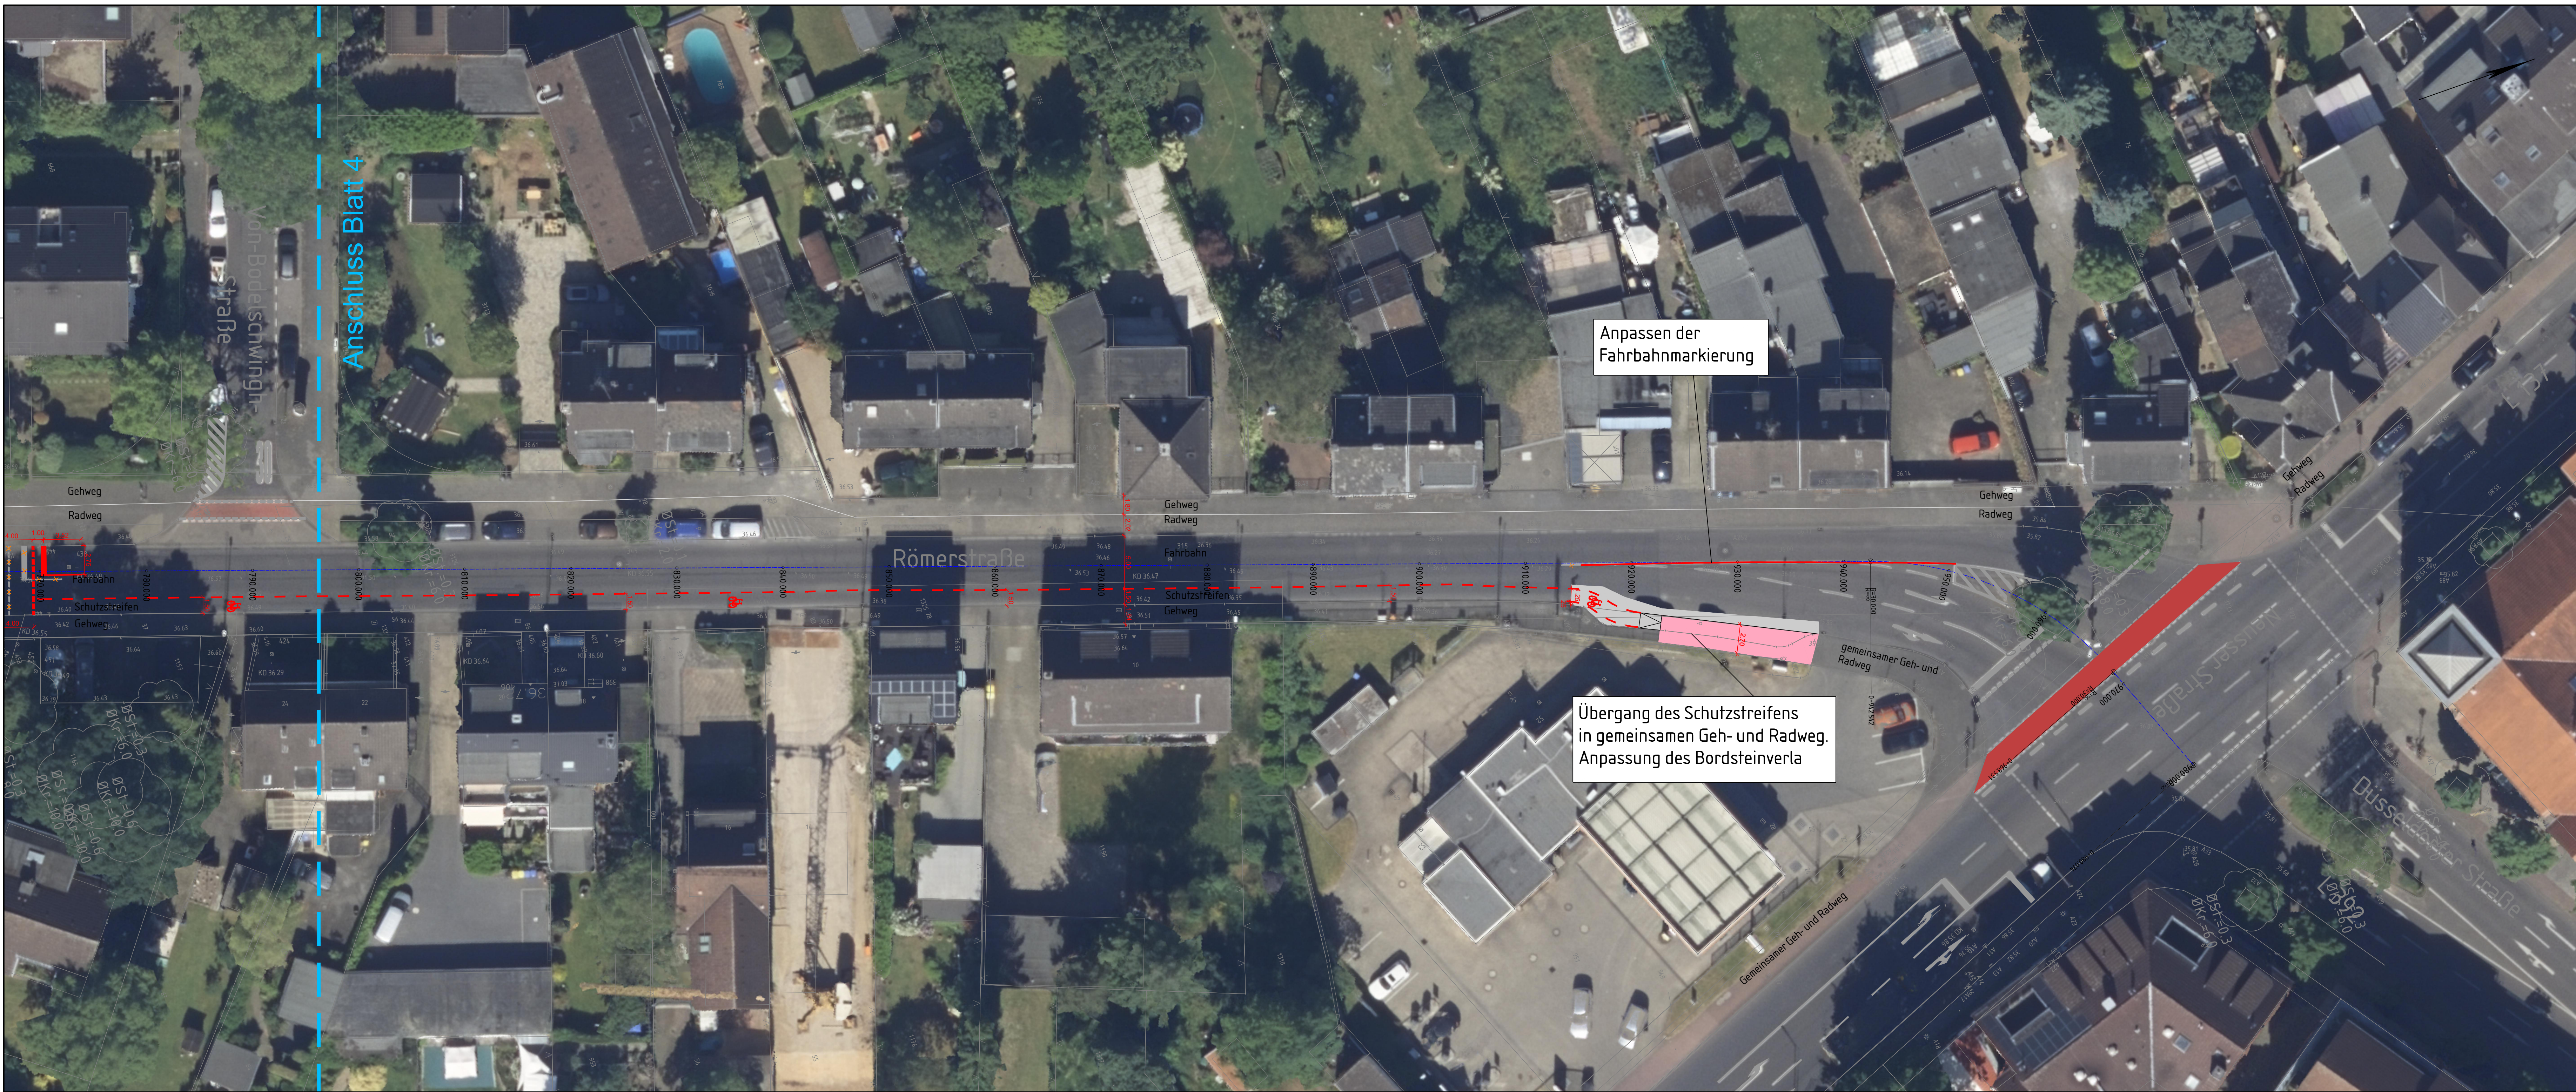

Legende

- Markierung vorhanden
- Markierung geplant
- Markierung entfällt
- Grundlage
- Gehweg
- Gemeinsamer Geh- und Radweg
- Entfällt

c					
b					
a					
Nr.	Änderungshinweis	geän.	Name	gepr.	Name

VORPLANUNG

Projekt	Radwegplanung Römerstraße in Meerbusch - Büderich			
Bauherr	STADT MEERBUSCH Straßen und Kanäle Postfach 16 64 40641 Meerbusch			
Planverfasser	SCHWIETERING. VERKEHRSTECHNIK UND STRASSENPLANUNG Napoleonsberg 126 - 52076 Aachen Tel.: +49 2408 93871-0 - Fax: +49 2408 93871-32 E-Mail: info@lschwietering.de			
Planinhalt	Plan-Nr.: Lageplan Variante 1 Datum: 30.10.2023 (ss)	Blatt-Nr.: 5 / 5 Maßstab: 1 : 250		