
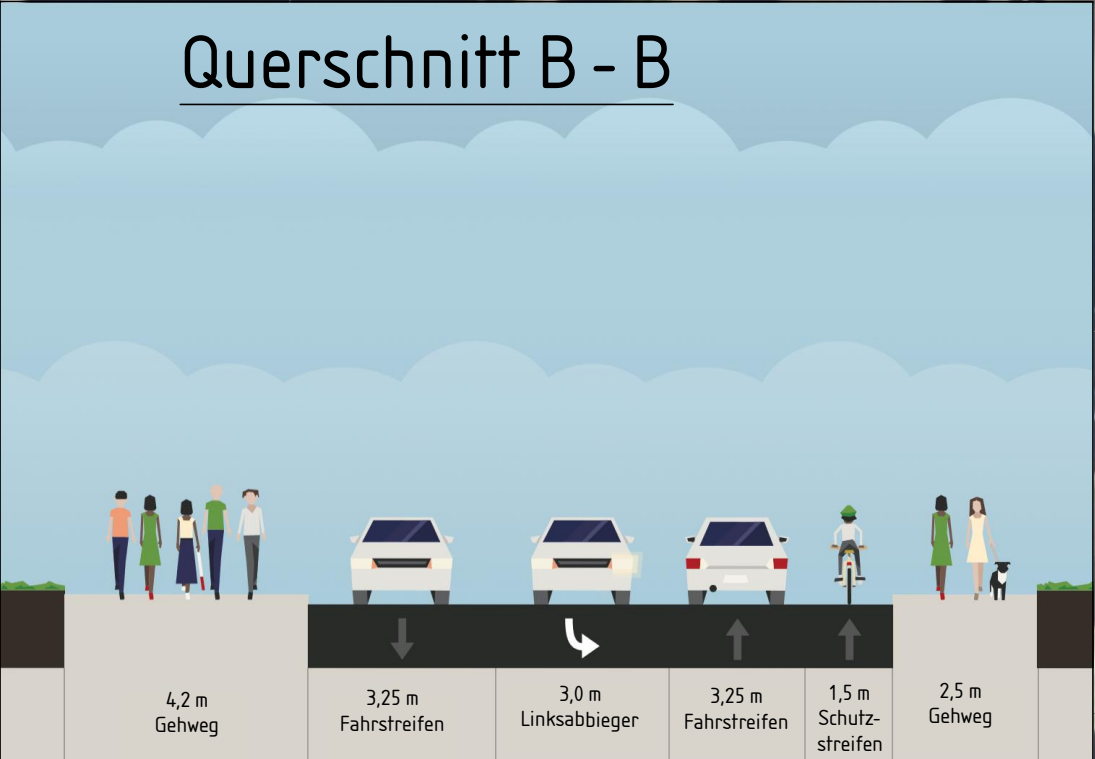
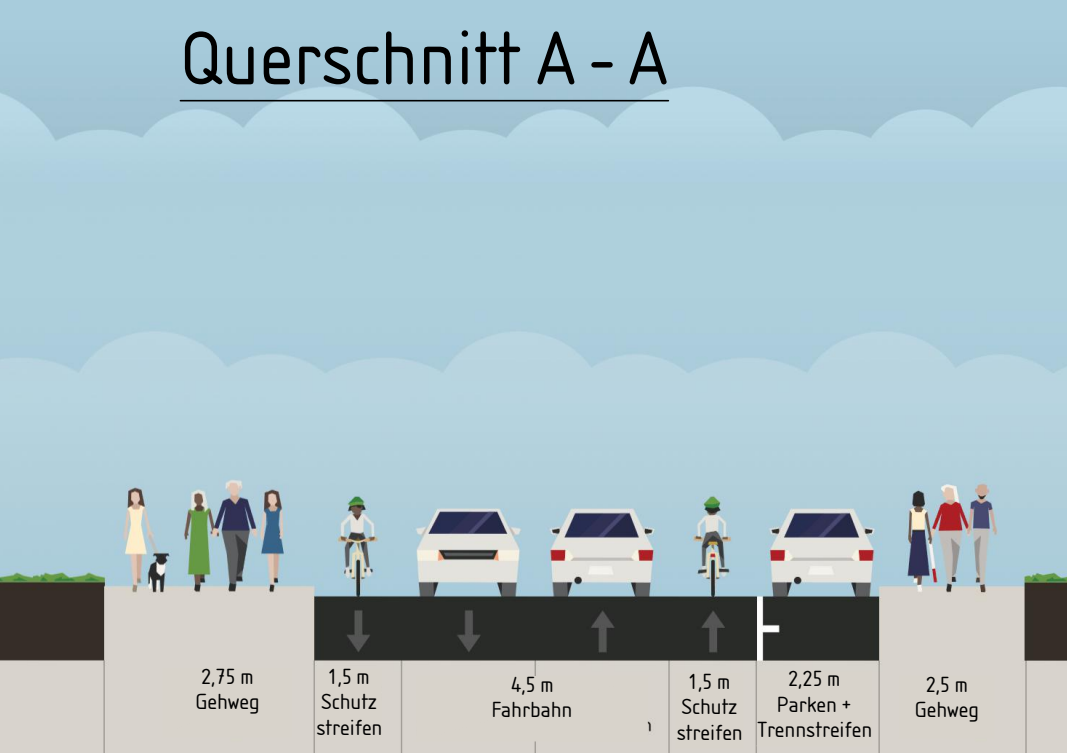


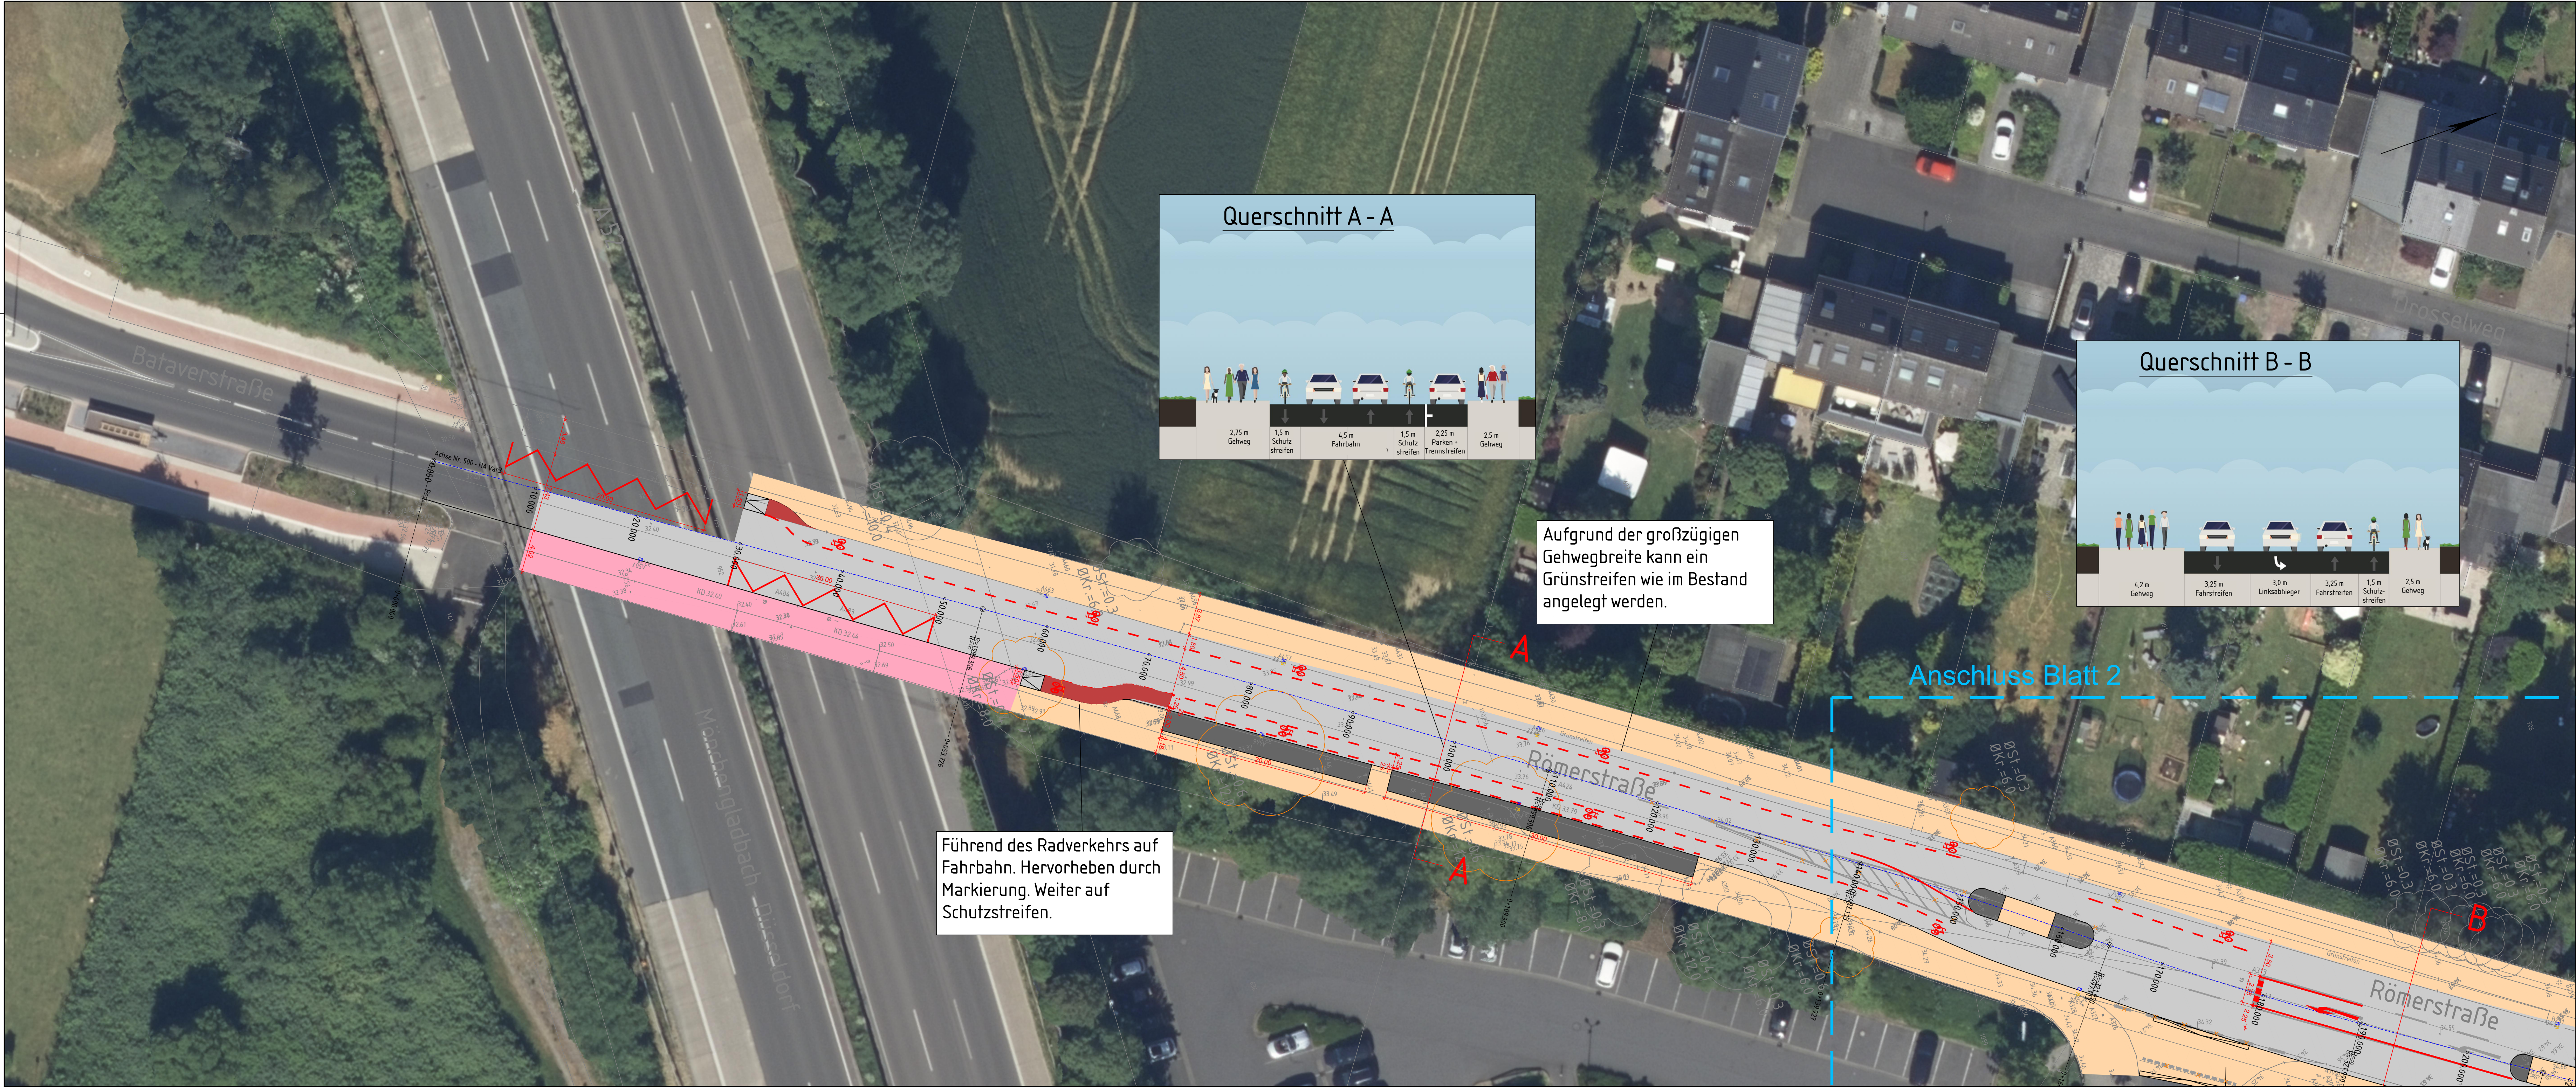

Aufgrund der großzügigen Gehwegbreite kann ein Grünstreifen wie im Bestand angelegt werden.

Führend des Radverkehrs auf Fahrbahn. Hervorheben durch Markierung. Weiter auf Schutzstreifen.

Anschluss Blatt 2

- Legende
- Markierung vorhanden
 - Markierung geplant
 - Markierung entfällt
 - Grundlage
 - Gehweg
 - Gemeinsamer Geh- und Radweg
 - Entfällt
 - Ablauf versetzen

c					
b					
a					
Nr.	Änderungshinweis	geän.	Name	gepr.	Name

VORPLANUNG

Projekt

**Radwegplanung Römerstraße
in
Meerbusch - Büderich**

Bauherr

STADT MEERBUSCH
Straßen und Kanäle
Postfach 16 64
40641 Meerbusch

Ort / Datum

Unterschrift

Planverfasser

SCHWIETERING.
VERKEHRSTECHNIK UND STRASSENPLANUNG
Napoleonsberg 126 · 52076 Aachen
Tel.: +49 2408 93871-0 · Fax.: +49 2408 93871-32
E-Mail: info@bschwietering.de

Ort / Datum

Unterschrift

Planinhalt

Plan-Nr.: Lageplan Variante 3
Datum: 30.10.2023 (ss)

Blatt-Nr.: 1 / 5
Maßstab: 1 : 250

DER AUSFÜHRENDE IST VERPFLICHTET, ALLE BESTANDSGABE UND PLANWERT VOR ANFANG DER ARBEITEN ZU ÜBERPRÜFEN. DIESE ZEICHNUNG IST UNTER GEISTIGES EIGENTUM UND UNTERLIEGT DEM URHEBERRECHT. EINE Vervielfältigung, AUSHANDLUNG AN DREITE PERSONEN ODER ÜBERLASSUNG AN ANWANDERSTATTEN IST UNTERSAGT.