



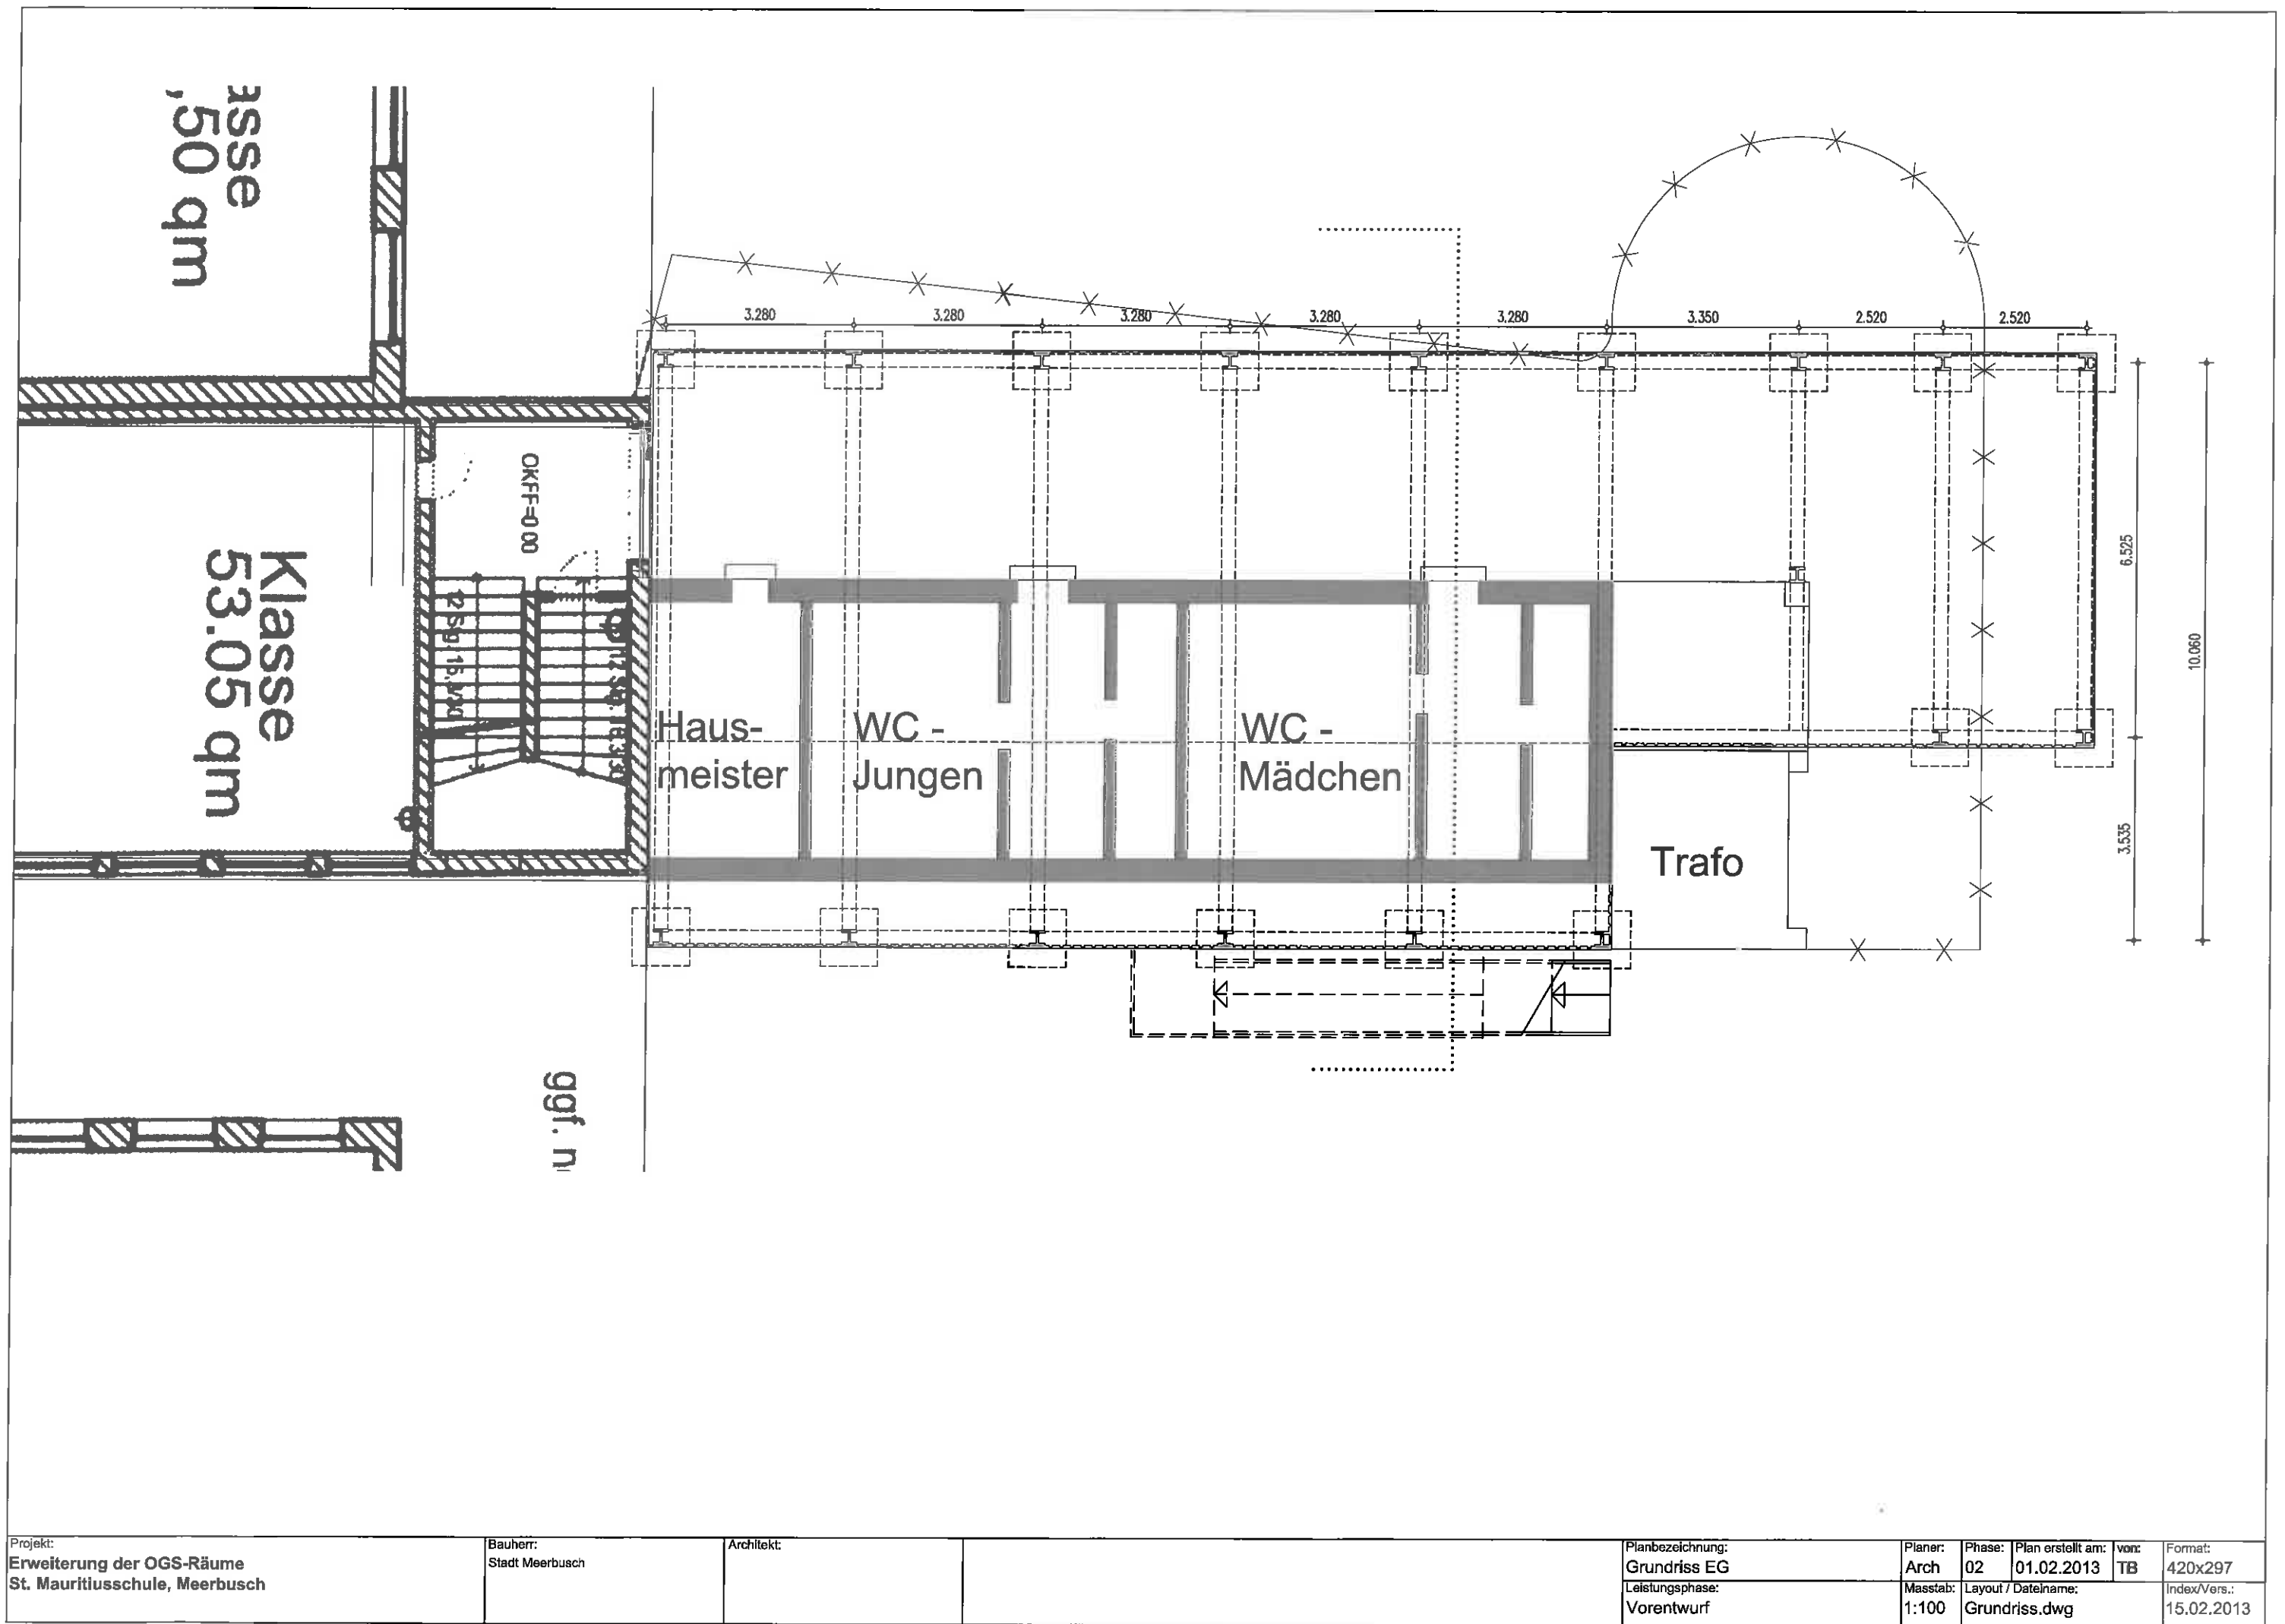

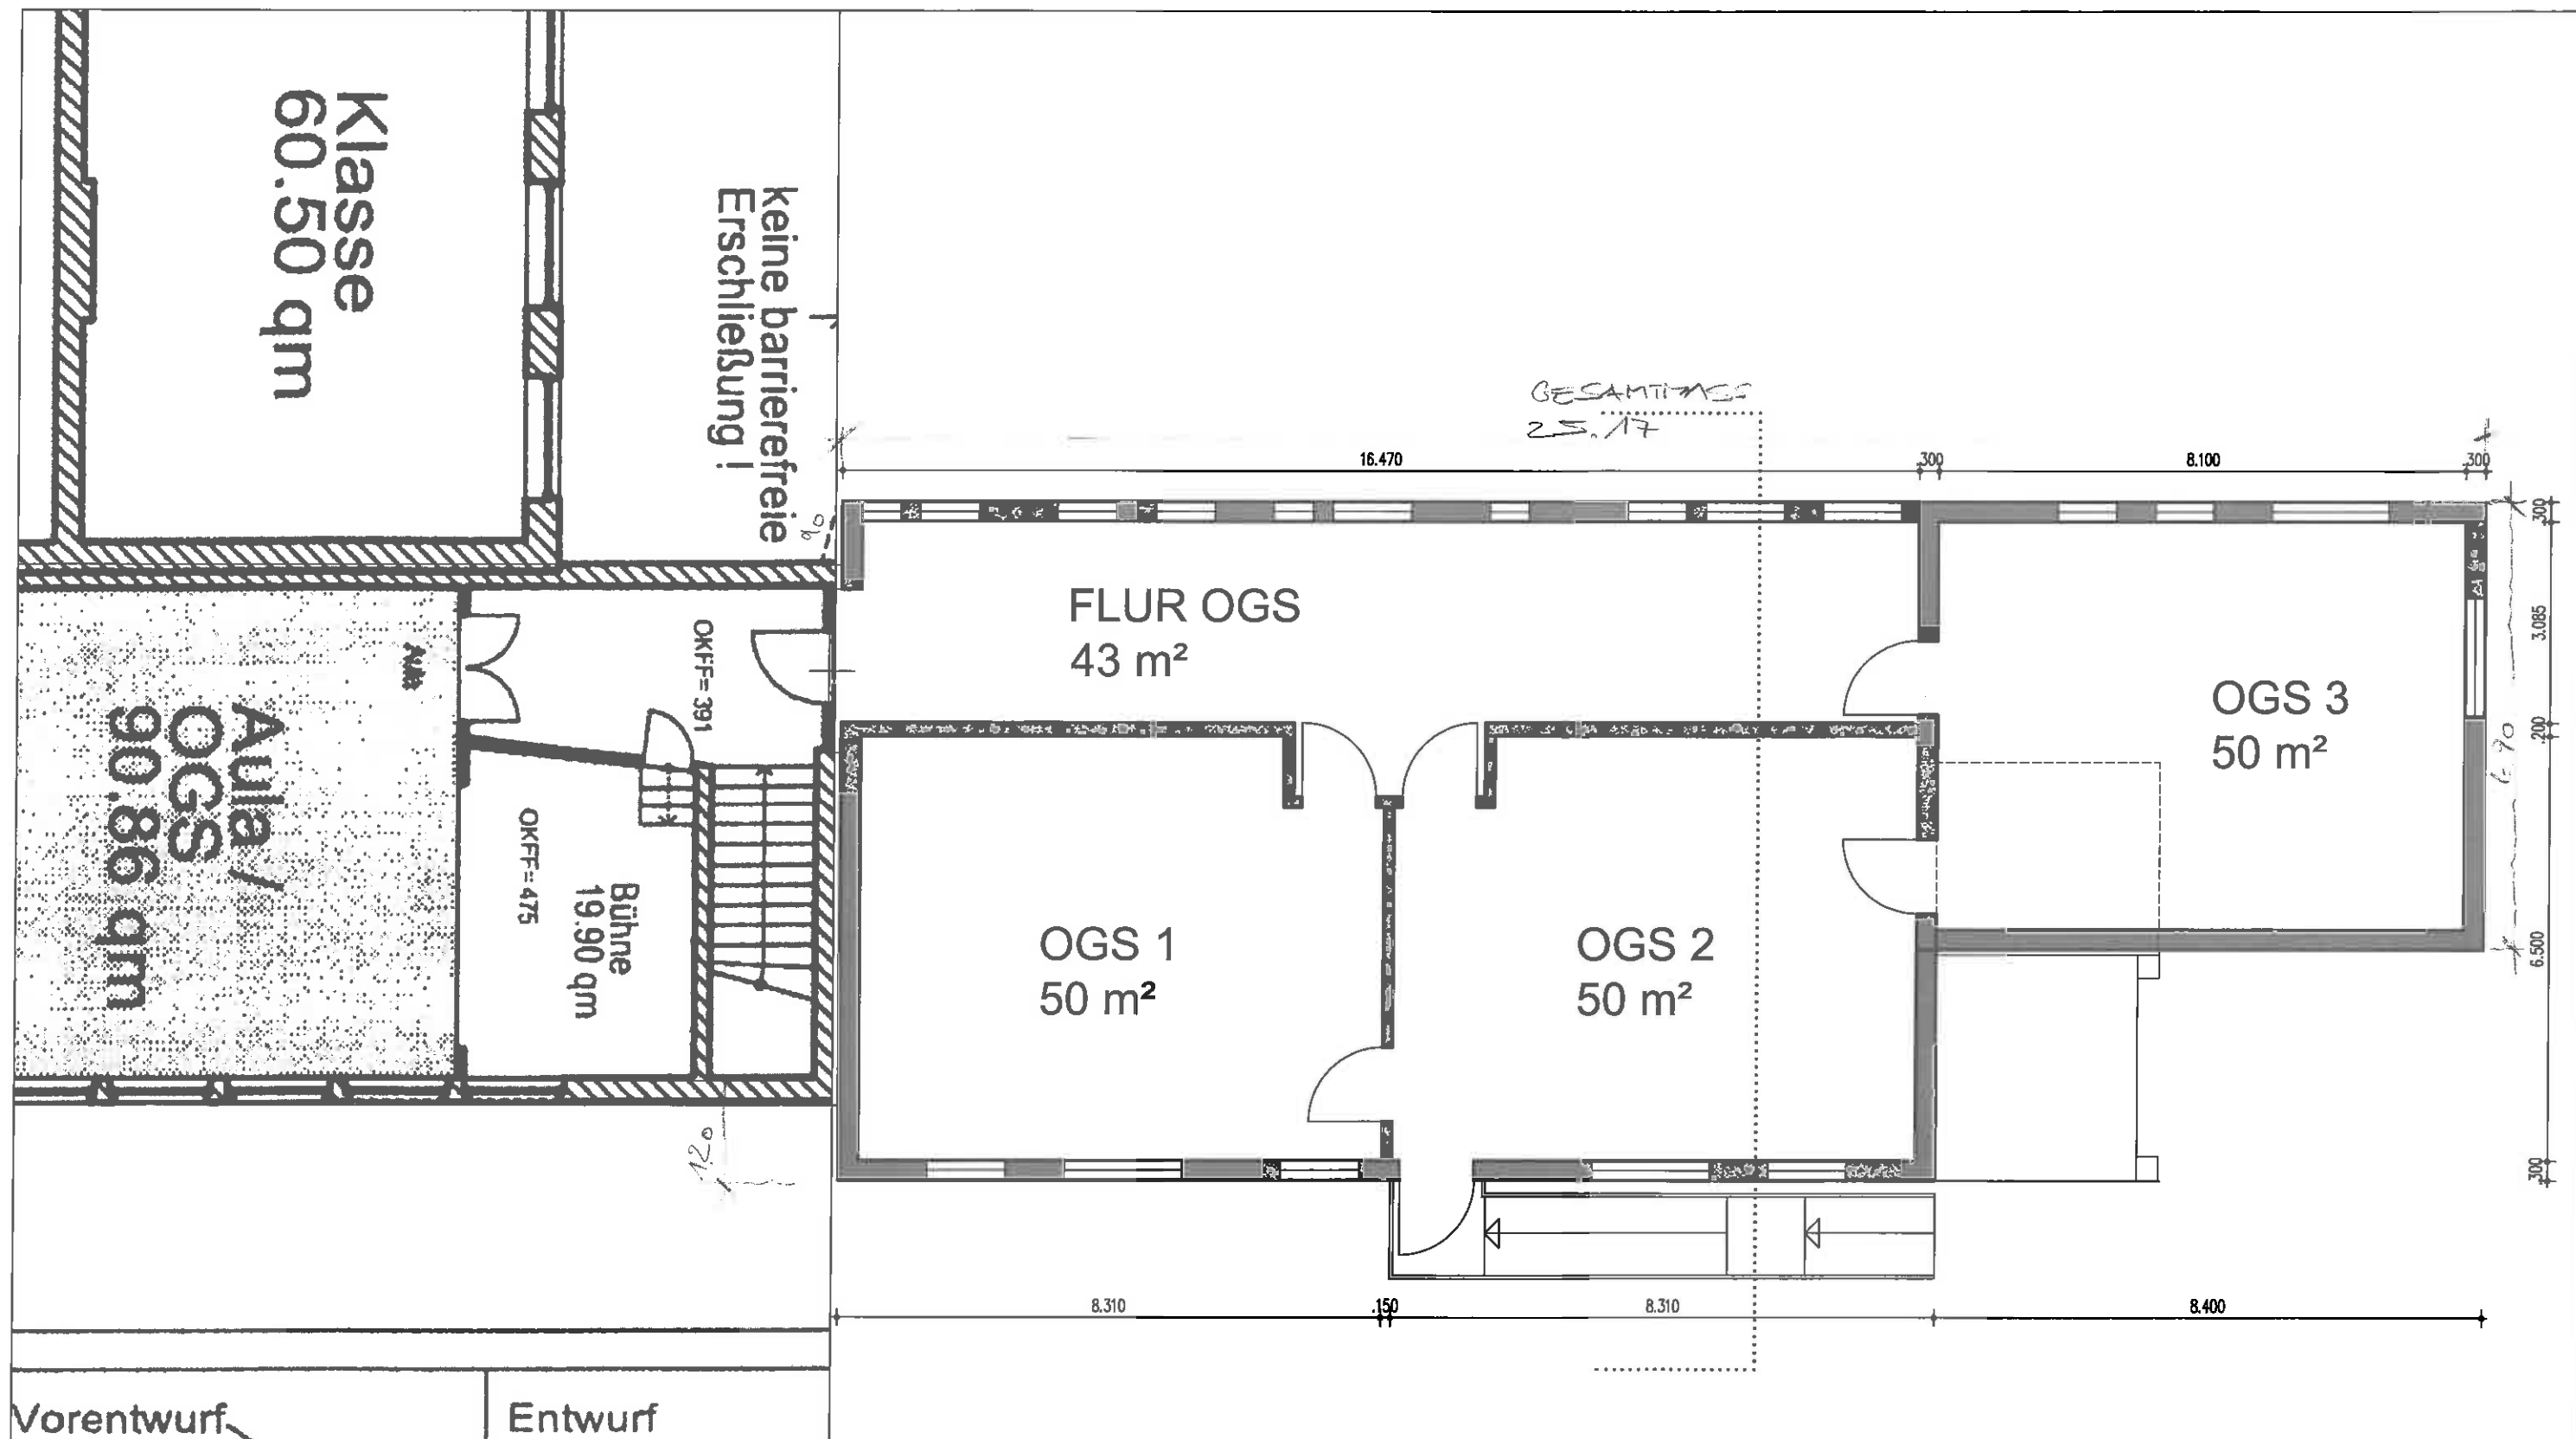

Projekt: Erweiterung der OGS-Räume St. Maurtlusschule, Meerbusch	Bauherr: Stadt Meerbusch	Architekt:	Planbezeichnung: Grundriss OG	Planer: Arch	Phase: 02	Plan erstellt am: 01.02.2013	von: TB	Format: 420x297
			Leistungsphase: Vorentwurf	Maßstab: 1:100	Layout / Dateiname: Grundriss.dwg	Index/Vers.: 15.02.2013		