


Auszug aus dem A Lageplan

vom 17. Dezember 2014

Anlage zur GRZ-Berechnung

Gesch.B.Nr.:	D-4064
Maßstab:	ohne
Bauvorhaben:	KiTa S Laach
Bauherr:	GWH mbH
Gemeinde:	Meert
Gemarkung:	Büder
Flur:	34
Flurstück/e:	795 u

Oberhausen, den 17. Dezemb
DIPL.-ING. DIETER MICHEL
DIPL.-ING. CHRISTIANE MICHEL
 Öff. best. Vermessungsingenieur
 Mülheimer Straße 1 46049 Oberhausen
 Tel. (0208) 82 44 89-0, Fax 82 44 89-4
 Email: info@vermessung-michel.d

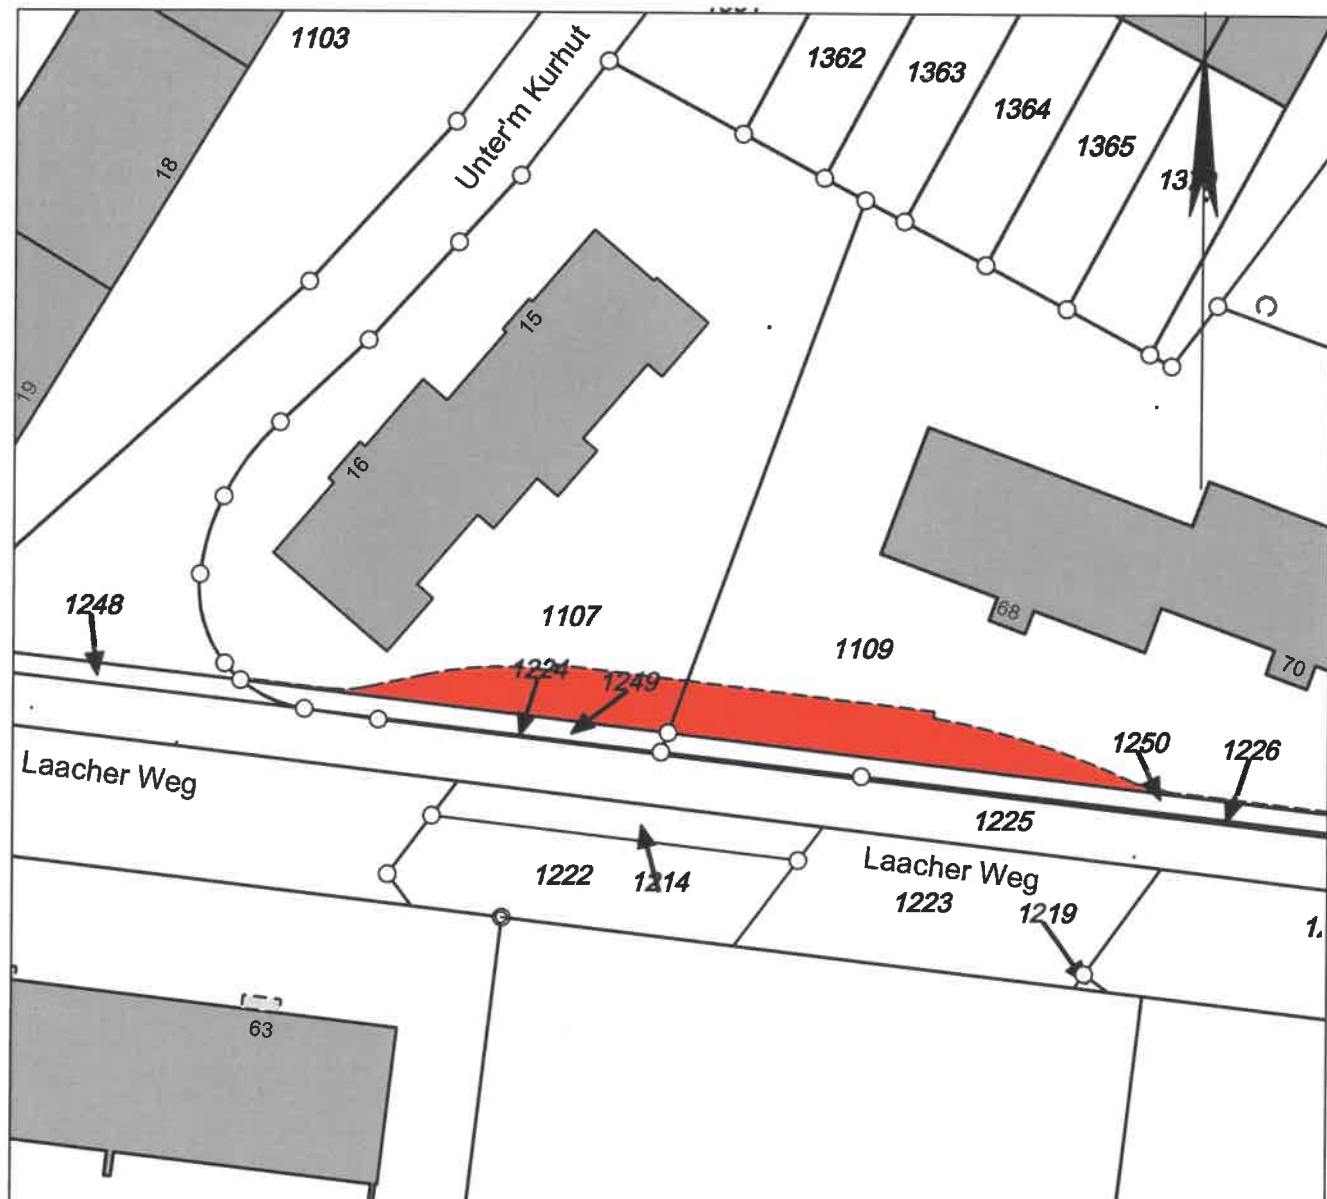

STADT MEERBUSCH
FACHBEREICH GRUNDSTÜCKE UND VERMESSUNG
TEAM GEODATENMANAGEMENT UND VERMESSUNG

GRÜNDERWERBSPLAN

Anforderung : FB 6 Grundstücke
 Grundlage : BPL Nr.298 und Straßenausbauplan vom 20.10.2015

Gemarkung : Büderich
 Flur : 34 Maßstab 1 : 500 EDV-Nr. : 1028/1090

Flurstück	gesamte Fläche			Grd.Blatt	geforderte Fläche		
	ha	a	qm		ha	a	qm
1107		11	61	1373	ca.	59	
1109		20	11	1373	ca.	95	

Eigentümer : GWH Wohnungsgesellschaft mbH
 Verkauf an : Stadt Meerbusch *PA*
 Meerbusch, den 24.06.2016 i.A. Pütz