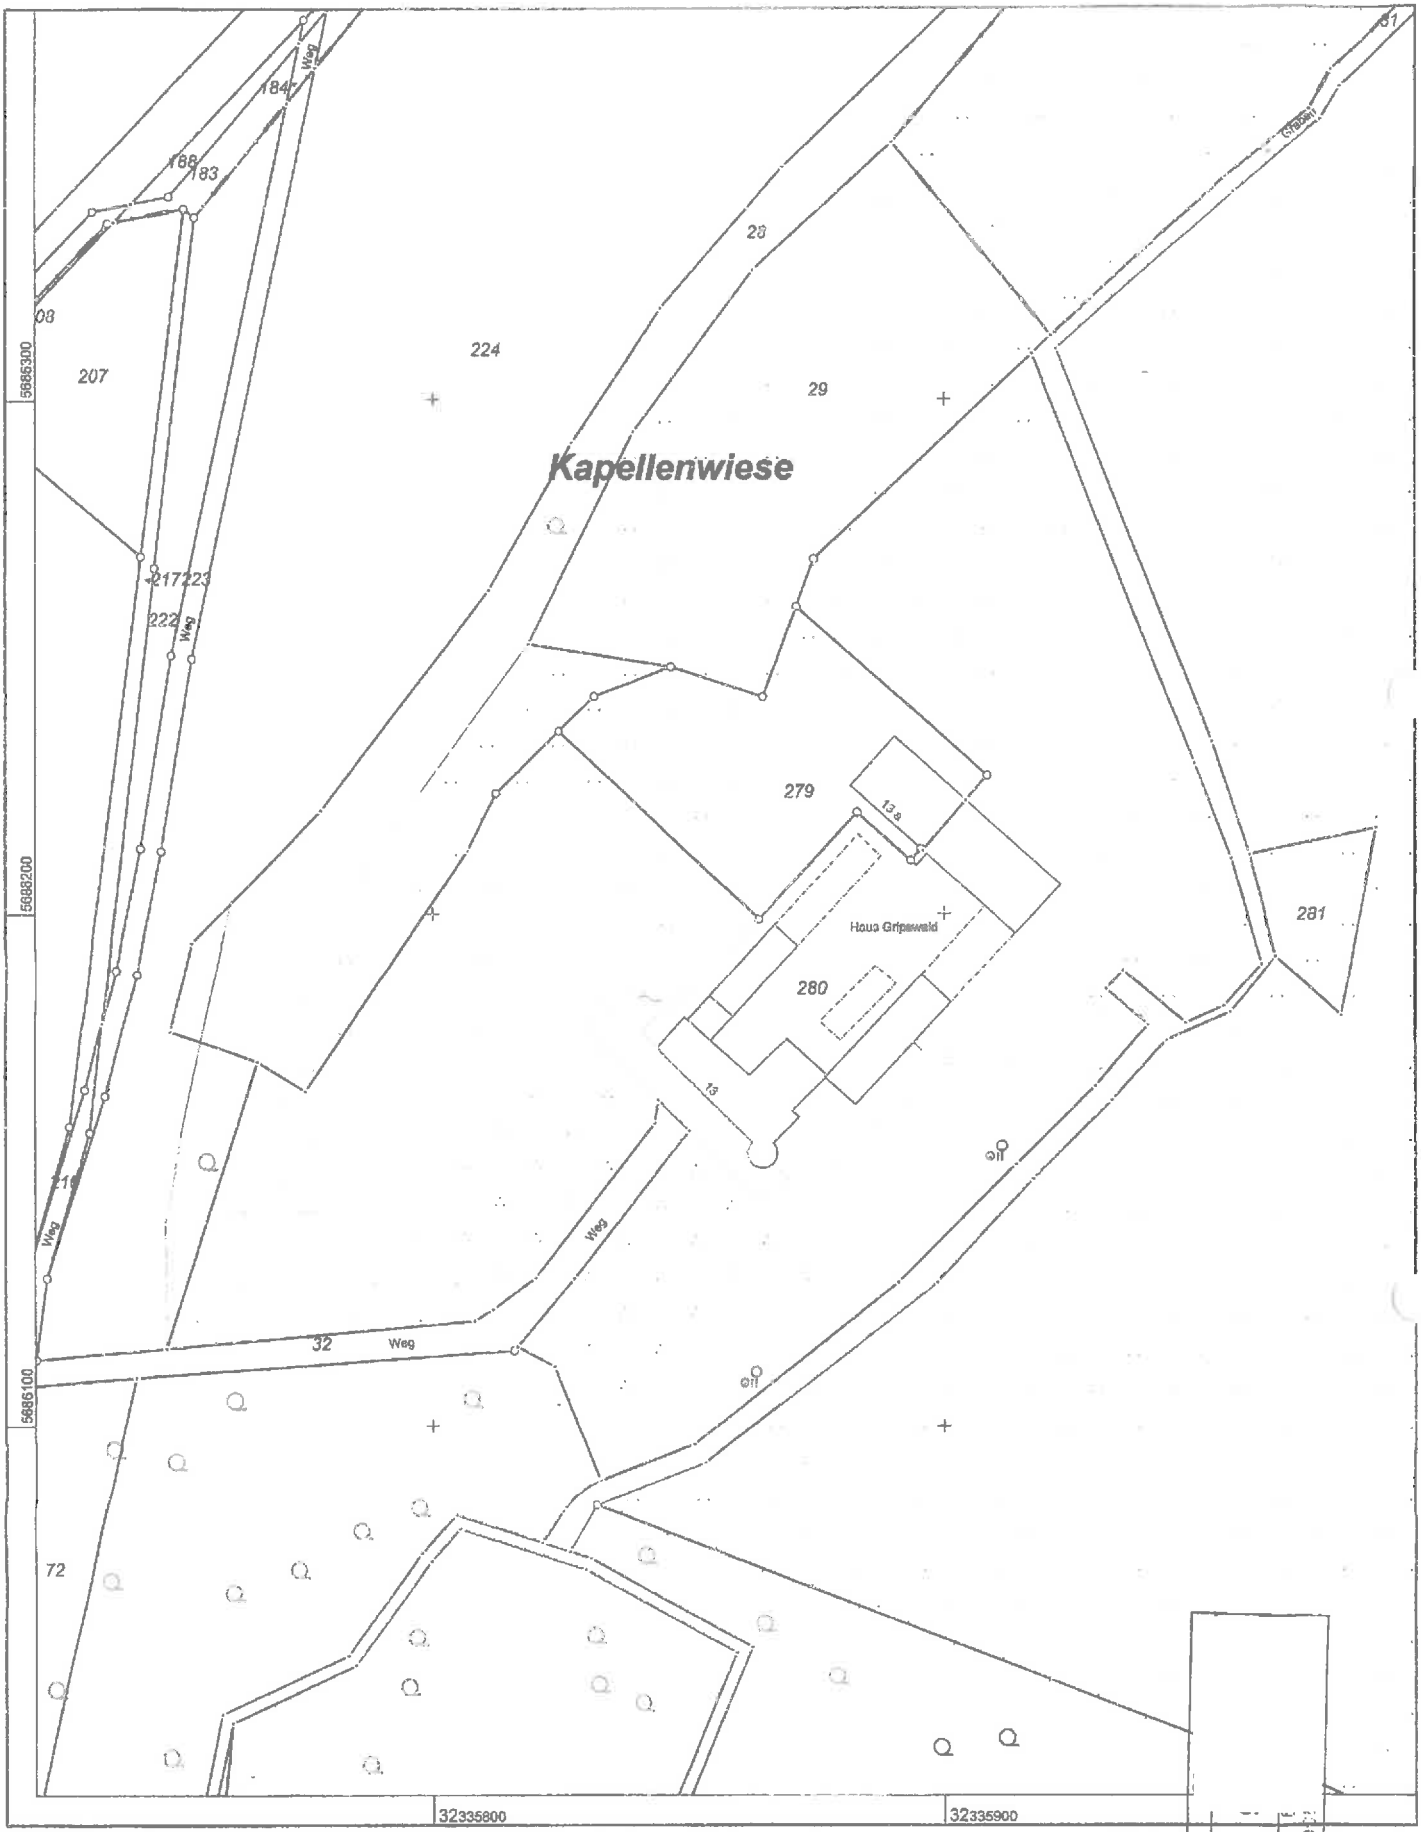


Rhein-Kreis Neuss
Katasteramt

Maßstab 1 : 1000

10 20 30 40 50 Meter


© Rhein-Kreis Neuss

Auszug aus dem Liegenschaftskataster

Flurkarte NRW 1 : 1000

Flurstück: 280
Flur: 2
Gemarkung: Ossum-Bösinghoven
Ossum 13 u.a., Meerbusch

Erstellt: 21.06.2016
Zeichen: 08.62.21.04/4309

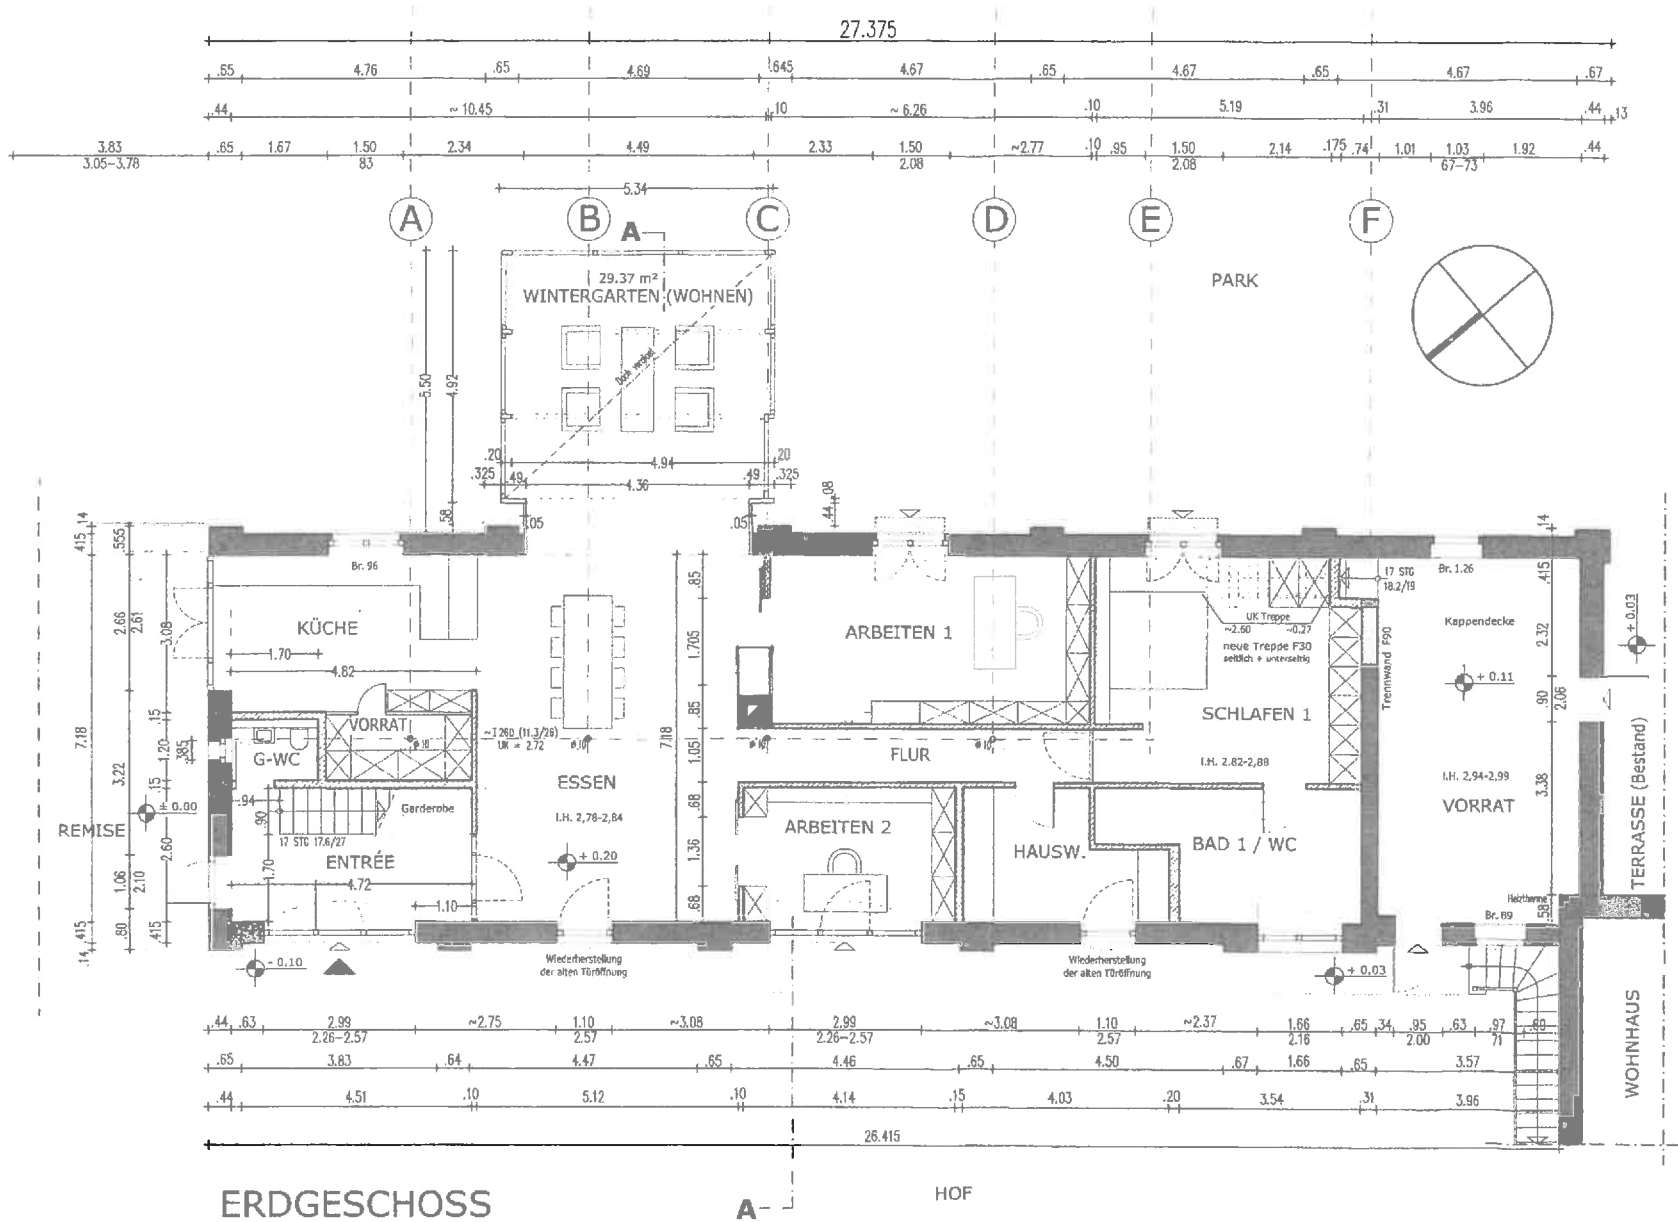

PROJEKT

HAUS GRIPSWALD

AUSBAU SEITENFLÜGEL S/O

40668 MEERBUSCH
OSSUM 13

BAUHERRIN

MARIE VON SCHÖNAU
40668 MEERBUSCH
OSSUM 13

UNTERSCHRIFT

ARCHITEKTIN

DIPL. ING. ARCHITEKTIN
ANNA M. JACOBS
AM OBERBACH 44
D-40668 MEERBUSCH
FON 02150/608808
FAX 02150/608809
MOBIL 0172/2579123
jacobs.architect@t-online.de

ERDGESCHOSS

GRUNDRISS

M. 1:100

ÄNDERUNGEN	INDEX	DATUM
Wintergarten-Dach komplett verglast, Trittstufen zum Park	A	11.01.2017


LEGENDE

NEUBAU

BESTAND

ABBRUCH

GEZ.	INDEX	BLATT	DATUM
SP	A	01	16.06.2016

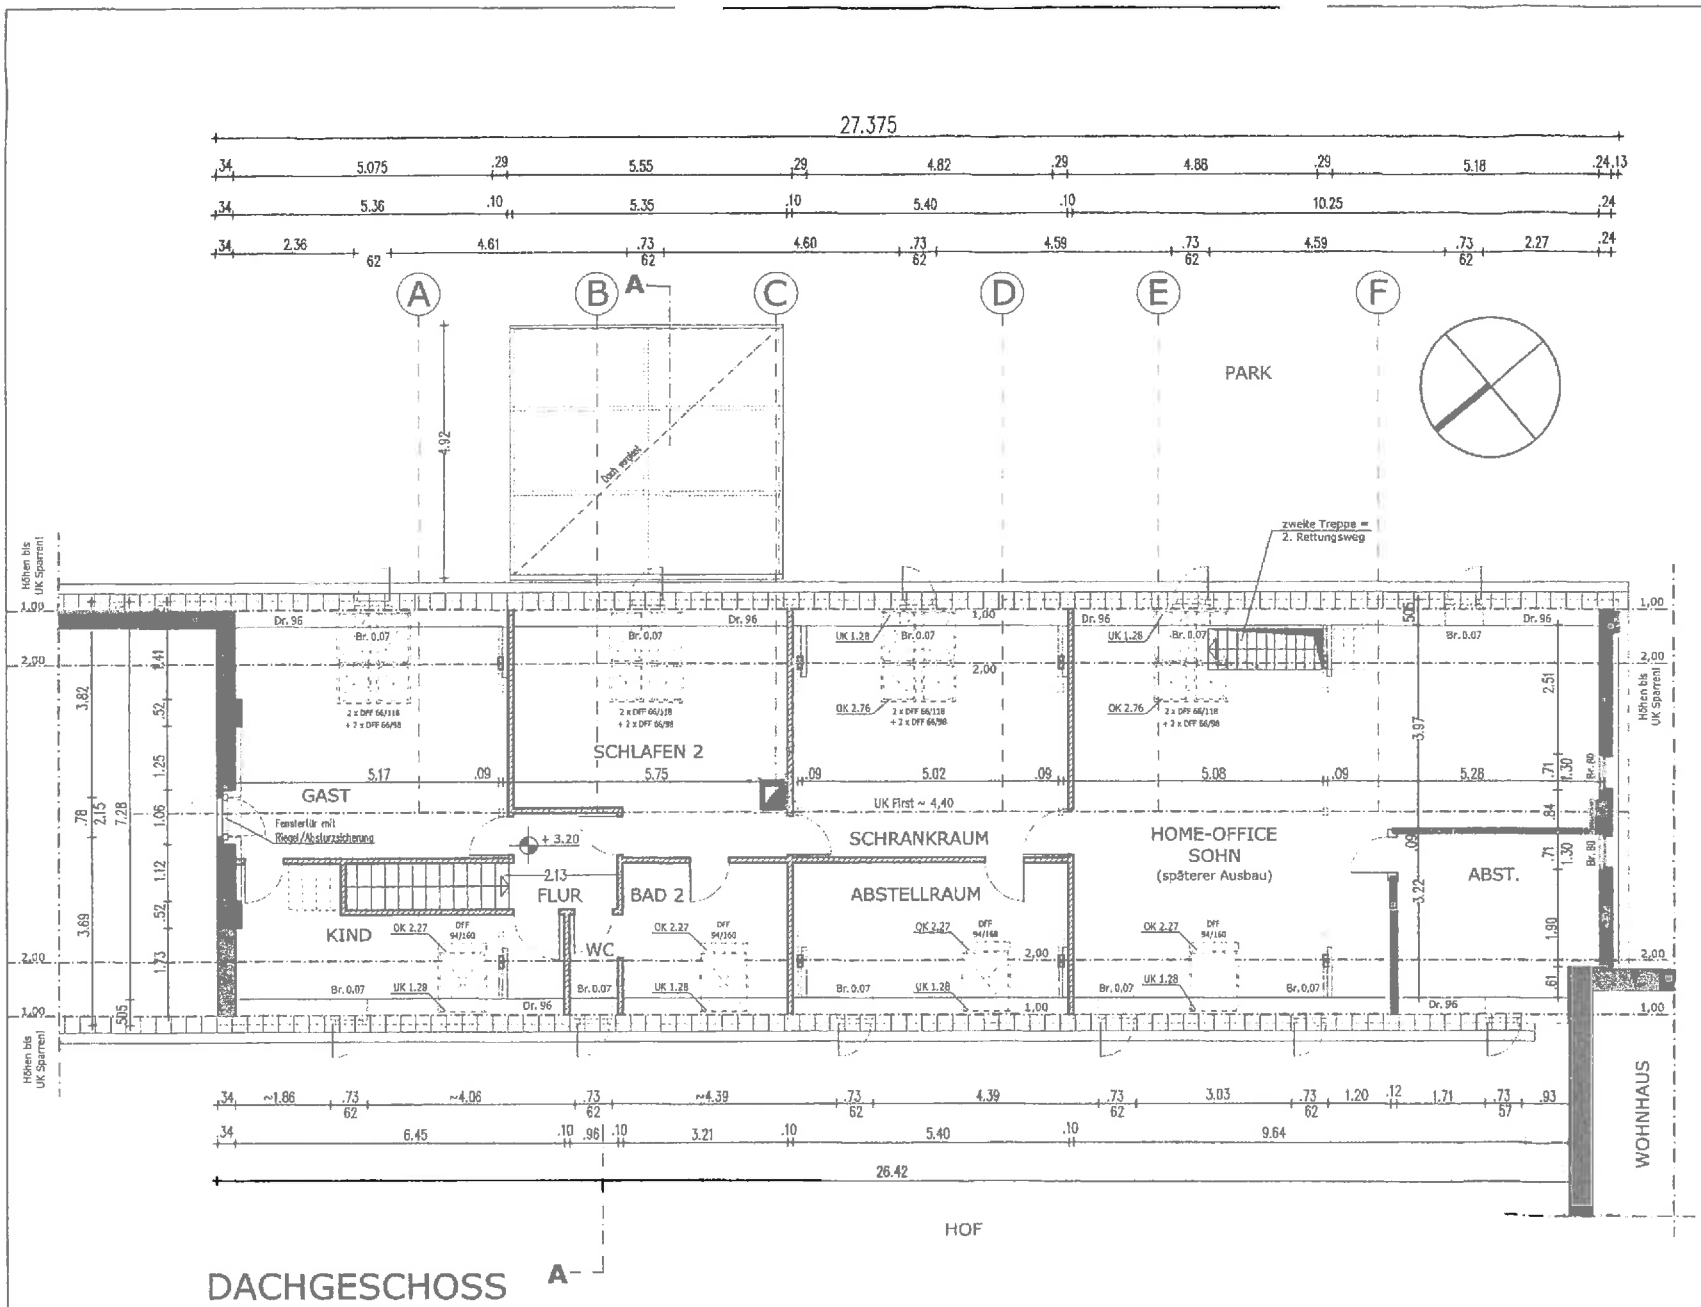

PROJEKT

HAUS GRIPSWALD

AUSBAU SEITENFLÜGEL S/O

40668 MEERBUSCH
OSSUM 13

BAUHERRIN

MARIE VON SCHÖNAU
40668 MEERBUSCH
OSSUM 13

UNTERSCHRIFT

ARCHITEKTIN

DIPL. ING. ARCHITEKTIN
ANNA M. JACOBS
AM OBERBACH 44
D-40668 MEERBUSCH
FON 02150/608808
FAX 02150/608809
MOBIL 0172/2579123
jacobs.architect@t-online.de

DACHGESCHOSS

GRUNDRISS


M. 1:100

ÄNDERUNGEN	INDEX	DATUM
Wintergarten-Dach komplett verglast	A	11.01.2017


LEGENDE

NEUBAU
BESTAND
ABBRUCH


GEZ.	INDEX	BLATT	DATUM
SP	A	02	16.06.2016

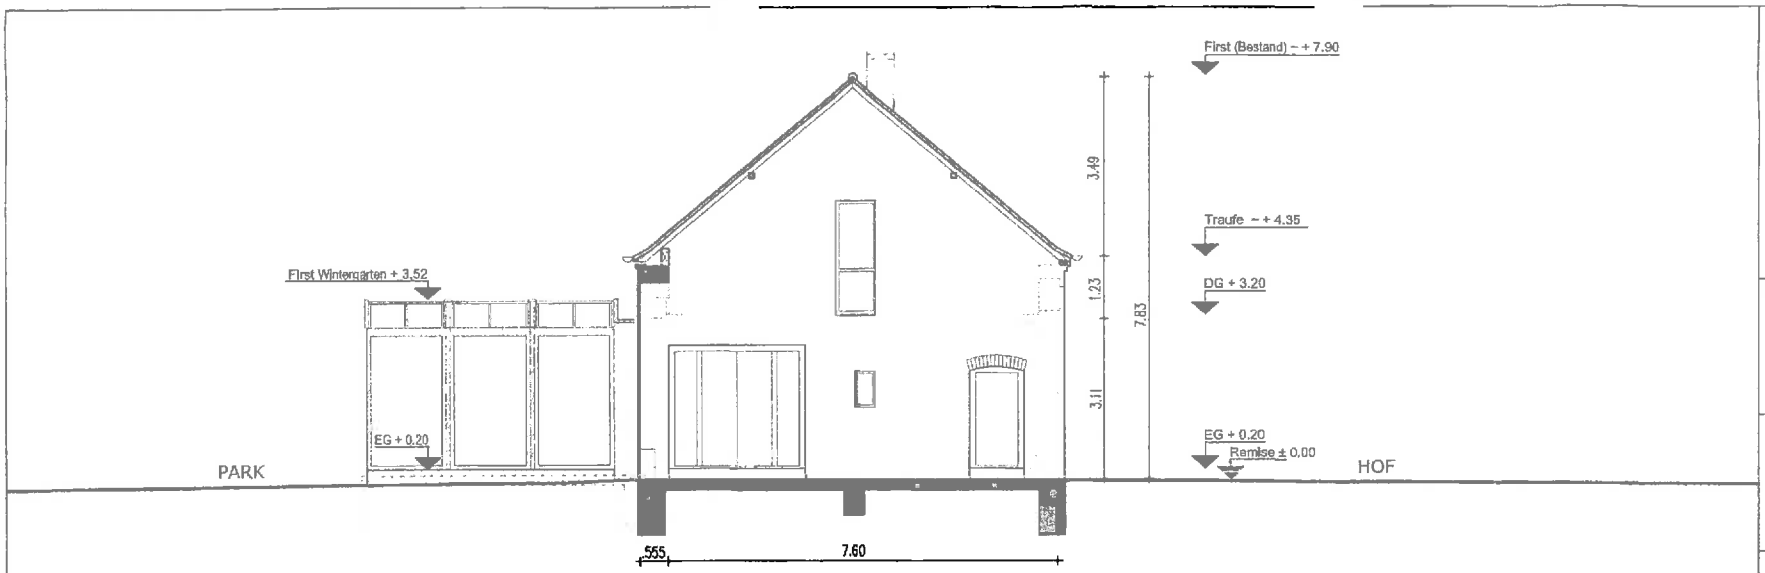

ANSICHT Nord-Ost / SCHNITT REMISE

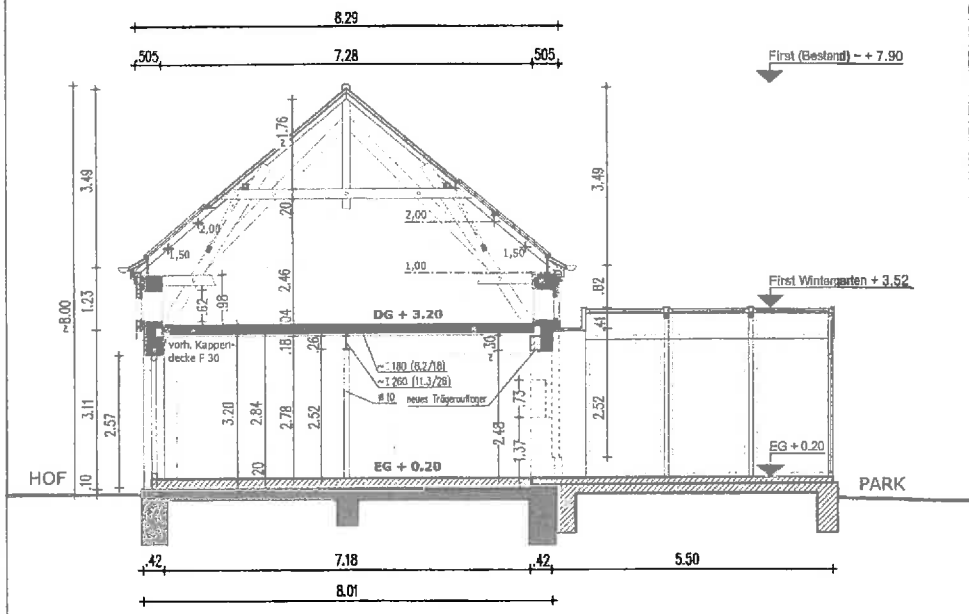

SCHNITT A-A

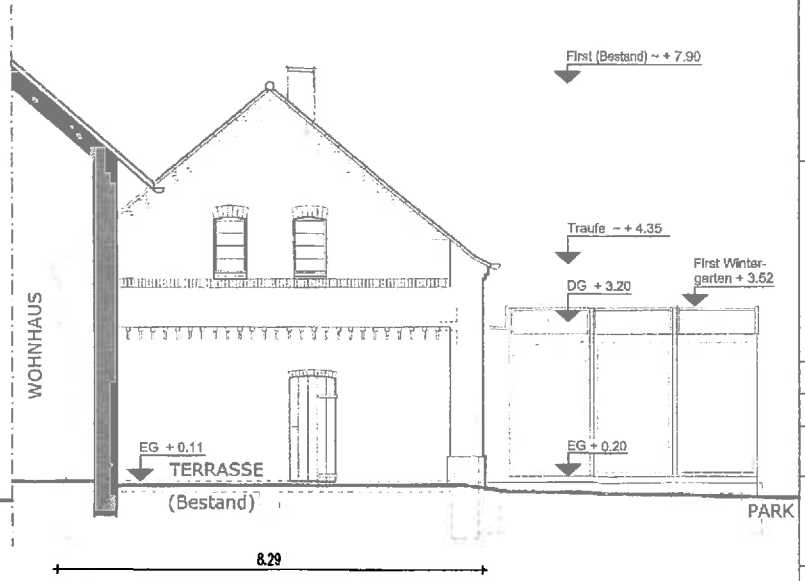

GIEBEL- /SEITENANSICHT
Süd-West

PROJEKT

HAUS GRIPSWALD

AUSBAU SEITENFLÜGEL S/O

40668 MEERBUSCH
OSSUM 13

BAUHERRIN

MARIE VON SCHÖNAU
40668 MEERBUSCH
OSSUM 13

UNTERSCHRIFT

ARCHITEKTIN

DIPL. ING. ARCHITEKTIN
ANNA M. JACOBS
AM OBERBACH 44
D-40668 MEERBUSCH
FON 02150/608808
FAX 02150/608809
MOBIL 0172/2579123
jacobs.architect@t-online.de

SCHNITT REMISE

SCHNITT A-A

ANSICHT S/W


M. 1:100

ÄNDERUNGEN	INDEX	DATUM
Wintergarten-Dach komplett verglast	A	11.01.2017


LEGENDE

NEUBAU
BESTAND
ABBRUCH

GEZ.	INDEX	BLATT	DATUM
SP	A	04	16.06.2016

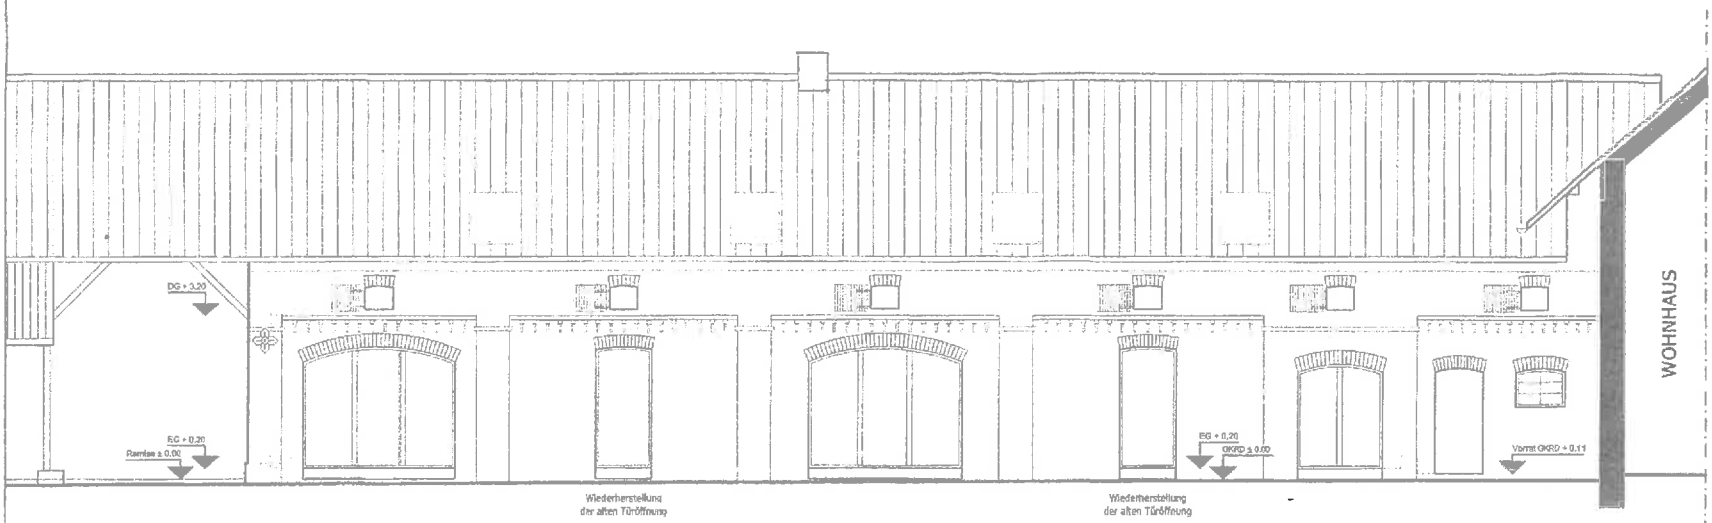

ANSICHT HOF (Nord-West)

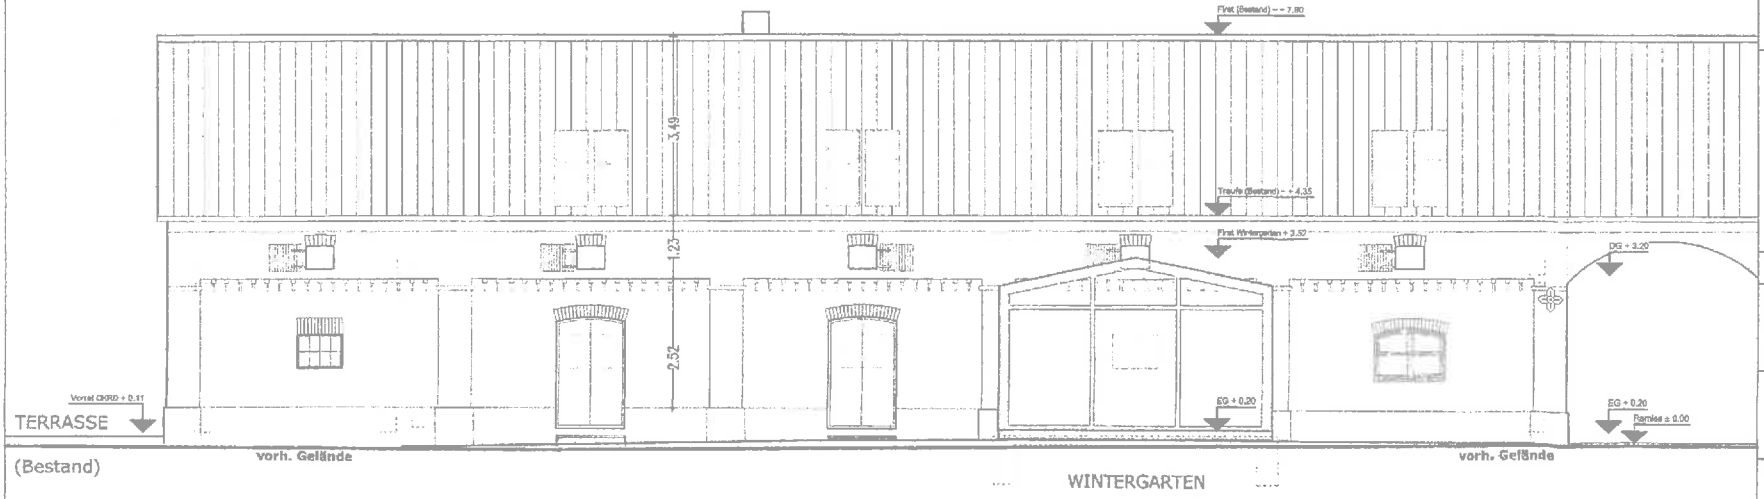

ANSICHT GARTEN (Süd-Ost)

PROJEKT

HAUS GRIPSWALD

AUSBAU SEITENFLÜGEL S/O

40668 MEERBUSCH
OSSUM 13

BAUHERRIN

MARIE VON SCHÖNAU
40668 MEERBUSCH
OSSUM 13

UNTERSCHRIFT

ARCHITEKTIN

DIPL. ING. ARCHITEKTIN
ANNA M. JACOBS
AM OBERBACH 44
D-40668 MEERBUSCH
FON 02150/608808
FAX 02150/608809
MOBIL 0172/2579123
jacobs.architect@t-online.de

ANSICHT HOF

ANSICHT GARTEN

M. 1:100

ÄNDERUNGEN	INDEX	DATUM
Neue Öffnungen mit Stichbogen, Fenstertüren mit Trittstufe z. Garten, Fassadenfries durch Wintergarten-Verglasung sichtbar	A	11.01.2017

LEGENDE

NEUBAU
BESTAND
ABBRUCH

GEZ.	INDEX	BLATT	DATUM
SP	A	05	16.06.2016