
möglicheNachbarbebauung
möglicheNachbarbebauung
möglicheNachbarbebauung
1:1000

Lageplan

PROJEKT:
**Wohnbebauung Meerbuscher Straße 79, 40670 Meerbusch**

BAUHERR:

ARCHITEKT:

PLANINHALT: **Grundriss Erdgeschoss_Umgebung**

MASSSTAB: 1:200

GEZ.: db_lb

DATUM:

BV 01



Meerbuscher Straße




1.Obergeschoss




2.Obergeschoss

BV 03

DATUM: 23.02.218

MASSSTAB: 1:200

GEZ.: db

PLANINHALT

**Grundriss 1.Obergeschoss_2.Obergeschoss**

PROJEKT:


**Wohnbebauung Meerbuscher Straße 79, 40670 Meerbusch**

BAUHERR:

ARCHITEKT:




Staffelgeschoss

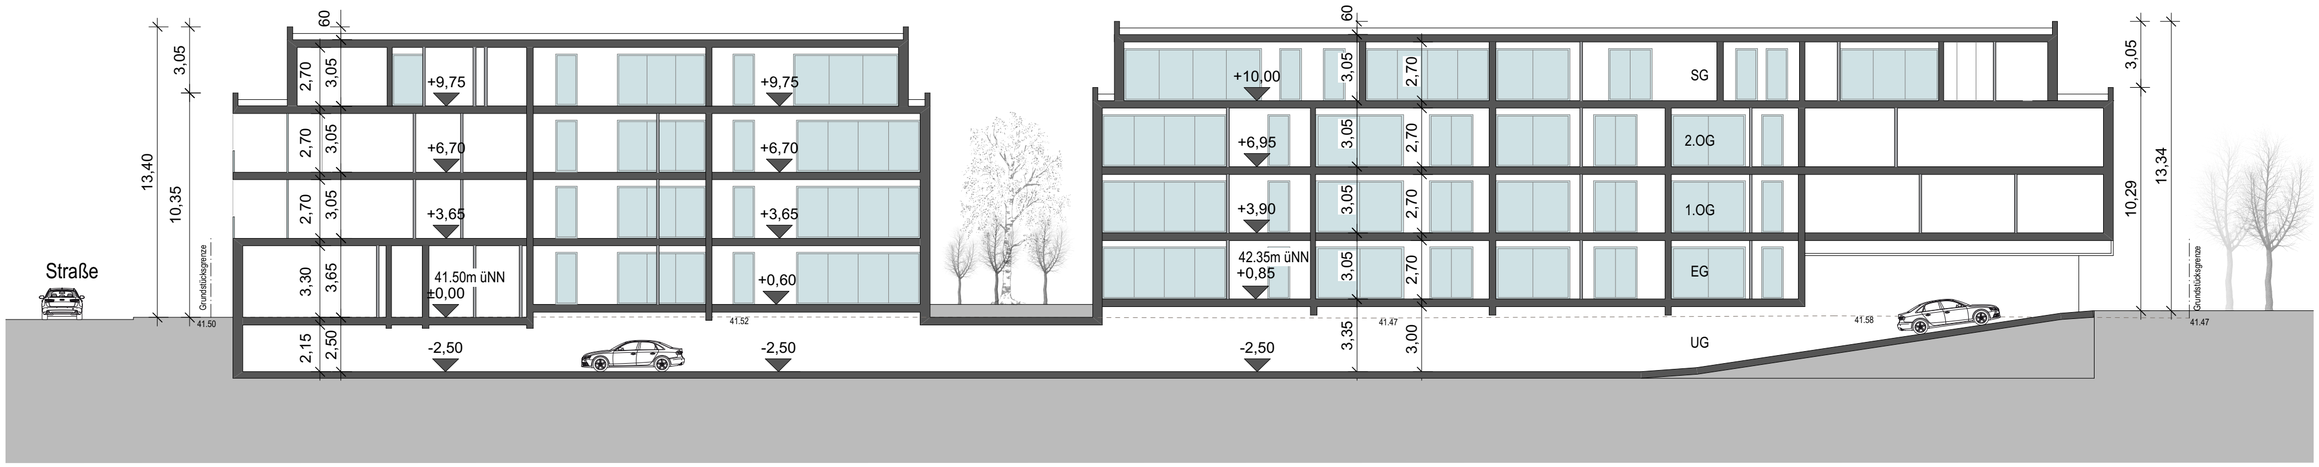


Schnitt A-A

BV 04

DATUM: 23.02.2018

MASSSTAB: 1:200

GEZ.: db

PLANINHALT

**Grundriss Staffelgeschoss_Schnitt**

PROJEKT:

**Wohnbebauung Meerbuscher Straße 79, 40670 Meerbusch**

ARCHITEKT:

BAU



Ansicht Fuss- und Radweg



Ansicht Meerbuscher Straße



Ansicht Gottlieb-Daimer-Straße



Ansicht Innenbereich

03 Ansichten Häuser

DATUM: 20.02.2018

MASSSTAB: 1:200

GEZ.: jb

PLANINHALT

**[Layouttitel]**

PROJEKT:

**Wohnbebauung Meerbuscher Straße**

BAUHERR:

ARCHITEKT:



PROJEKT:

**Wohnbebauung Meerbuscher Straße**

BAUHERR:

ARCHITEKT:

06 TEILANSICHT 03

PLANINHALT

**[Layouttitel]**

GEZ.: jb

MASSSTAB: 1:100

DATUM: 20.02.2018

# PLANUNGSRECHT BAUGRUNDSTÜCK
## ÜBERSICHTSPLAN – M 1:250
## KRÖGER-DANIELS-ARCHITEKTEN

ZULÄSSIG NACH B-PLAN
II VOLLGESCHOSSE ABER
GEBÄUDEHÖHE H=13 METER

ZULÄSSIG NACH B-PLAN
II VOLLGESCHOSSE

ZULÄSSIG NACH B-PLAN
II VOLLGESCHOSSE

ZULÄSSIG NACH B-PLAN
III VOLLGESCHOSSE

GE II
0,8 o
H≤13,0

1301qm

Nach telefonischer Auskunft des Bauordnung
Baulasten zu Lasten des Baugrundstückes e

Die Höhen beziehen sich auf NHN.

Es kann keine Gewähr dafür übernommen wer
gelände frei von unterirdischen Leitungen und
Sofern der Plan nicht innerhalb eines Jahres
wird, ist eine Überprüfung insbesondere der H

Meerbuscher Straße