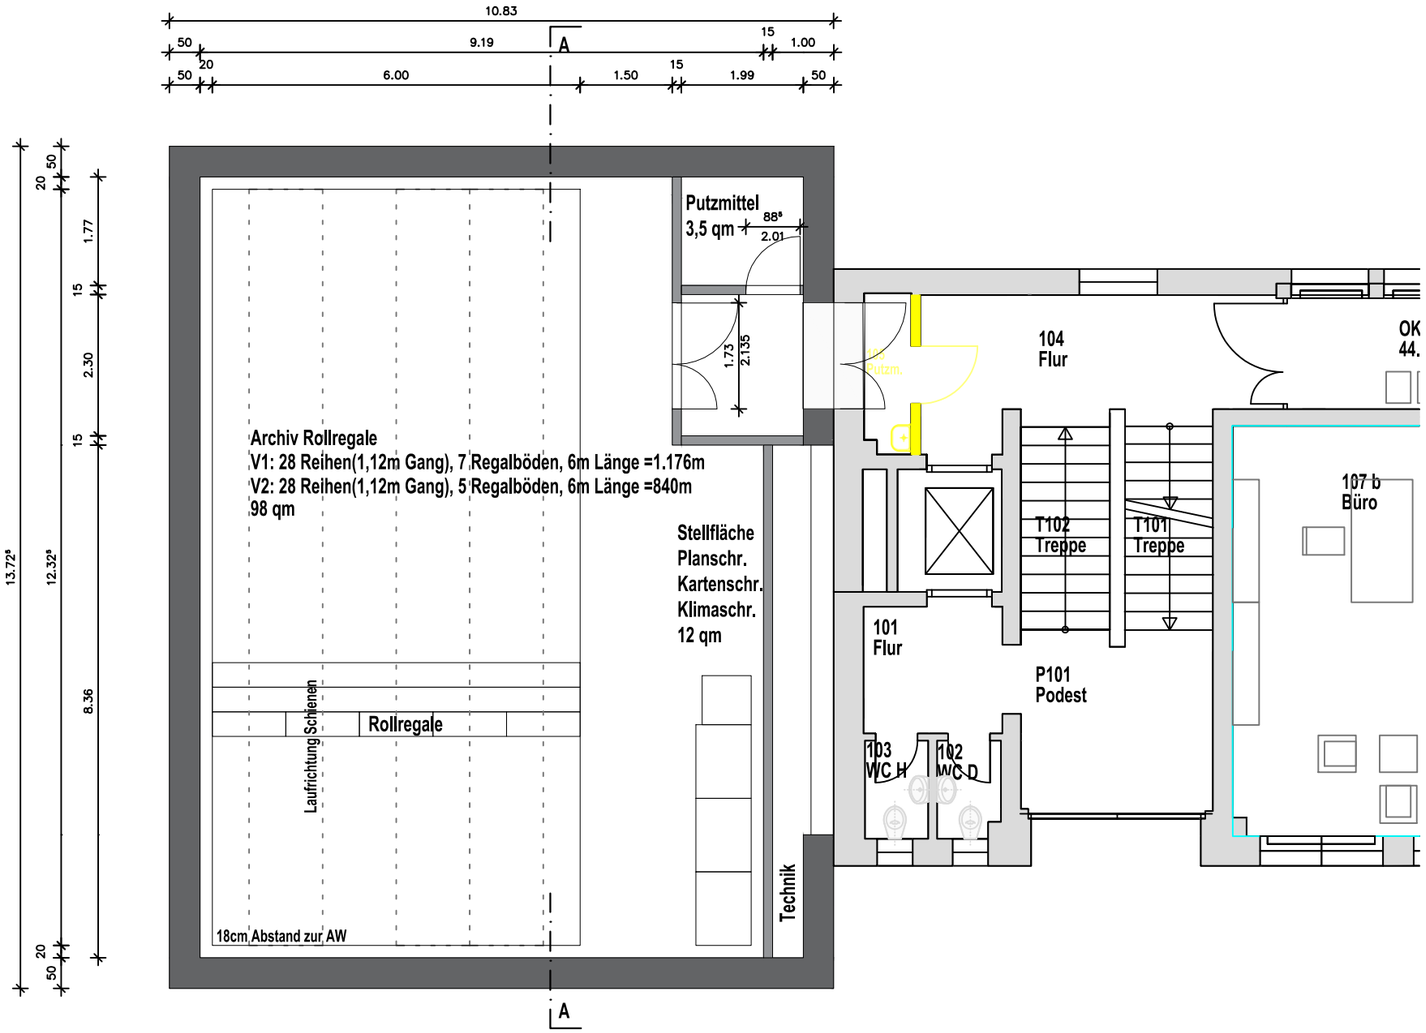



Revisionsplan
Ausführung
Bauantrag
Entwurf
Vorentwurf
Grundlagen
Projektentwicklung
Bearbeitungsphasen

SERVICE IMMOBILIEN

STADT MEERBUSCH

Technisches Dezernat
Wittenberger Straße 21
D-40668 Meerbusch-Lank
Tel.: 02150 916180

| | | |
|---|---|---|
| Flur: 5 | Flurstück: 1207 | Plan Nr.: 03_GR_OG_100_2 |
| Gemarkung: Osterath | | Maßstab: 1:100 |
| Interne Nr. 0.155 | | |

Vorhaben: Neubau des Stadtarchivs am Verwaltungsstandort "Erwin-Heerich-Haus"
Neusser Feldweg 4,
40670 Meerbusch - Bovert

Leistungsphase: Entwurf

Bezeichnung: Grundriss Obergeschoss

| | | |
|---|---|---|
| Plangröße: A 3 | Gez.: Novak | Plandatum: 27.04.2020 |