




möglicher Wassereintritt durch Lichtschächte  
Treppen, Türen und Fenster



F → Fotostandort



Maßnahmenvorschlag  
- druckdichte Tür  
- ggf. druckdichte Fenster  
- Sockelleiste  
- Vordach

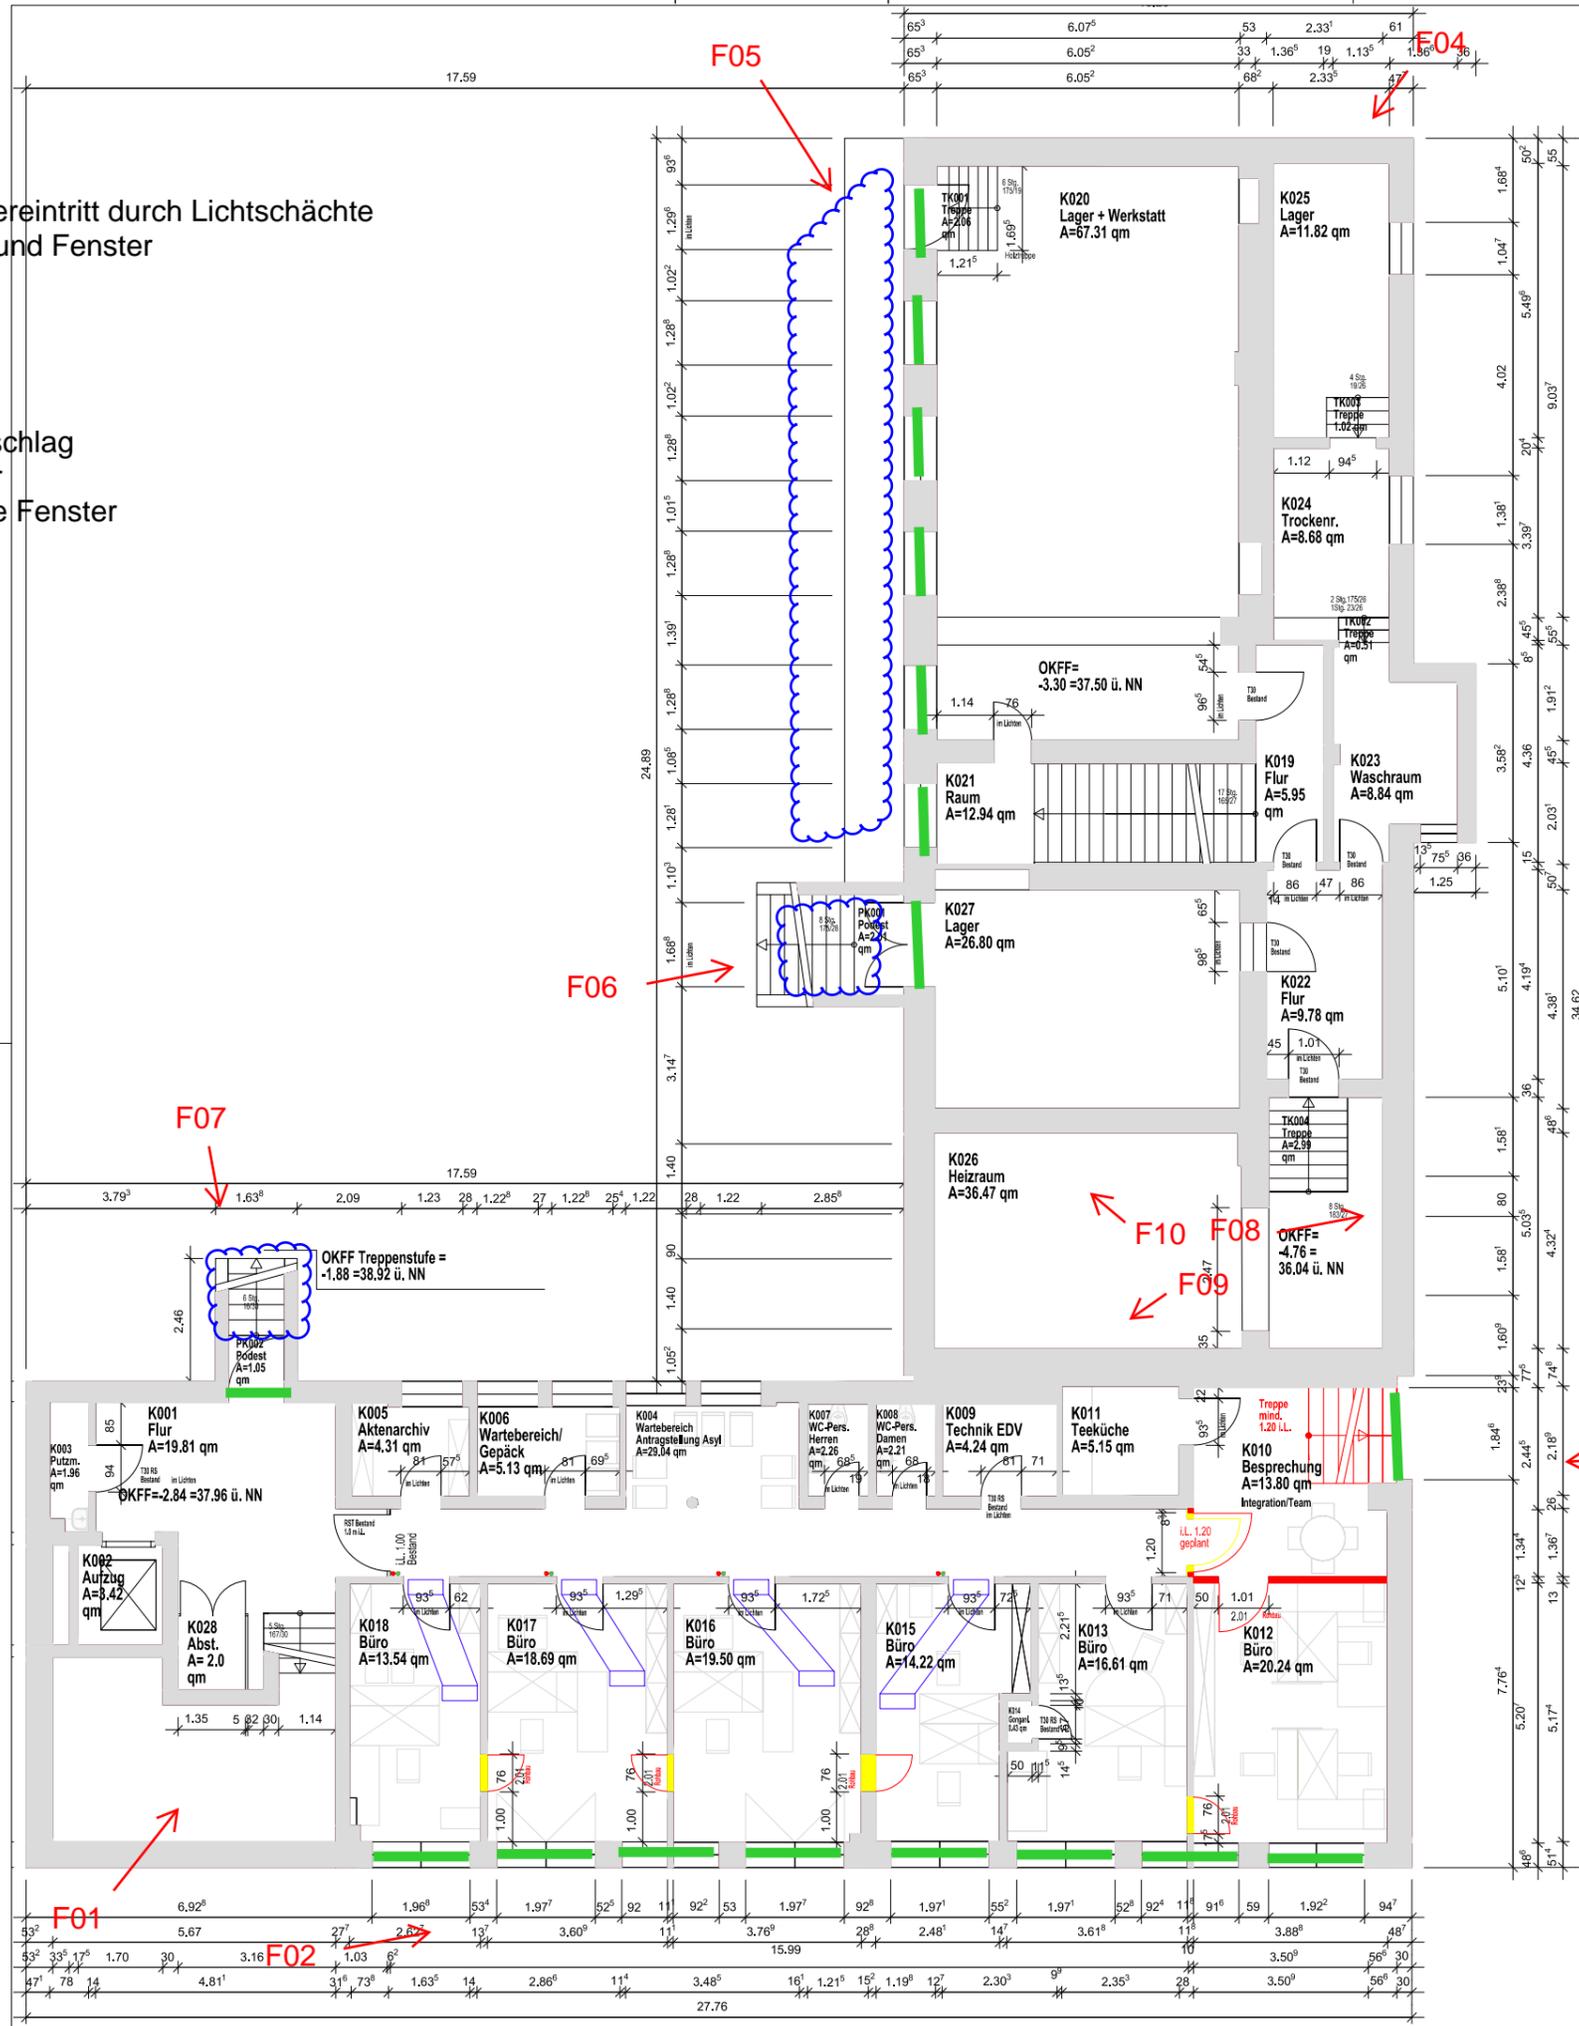

Alle Brüstungs-, Vorlagen- und Öffnungsmaße ab OKFF, wenn nicht anders angegeben.  
Alle tragenden und konstruktiven Bauteile müssen nach geprüfter statischer Berechnung hergestellt werden.  
Abmessungen und Ausparungen in Stahlbetonteilen sind nach den Schalplänen bzw. nach der Statik herzustellen.  
Abmessungen und Ausparungen für die haustechnischen Installationen sind aus den Plänen der jeweiligen Fachplaner zu übernehmen und dementsprechend herzustellen.

LEGENDE:

	Mauerwerk Bestand		Stahl-Lichtstabe
	Stahlbeton NEU		Stahlbeton Bestand
	Gipskarton-Brustwand		GK-Wand NEU
		Abbruch	
	Möblierung BA I		Möblierung BA II
	Deckendurchbruch		Wanddurchbruch
	Schrauf-/Fußbodendurchbruch		Schrauf-/Fußbodendurchbruch

Die fertigungstechnischen und bauphysikalischen bestimmenden Angaben zur Konstruktion und Funktion sind vom Unternehmer verantwortlich nachzuprüfen.  
Ebenso die Übereinstimmung der vom Planer angegebenen Zusammensätze. Sämtliche Unstimmigkeiten sind der Bauleitung unverzüglich mitzuteilen. Die Aufgaben der Baugenehmigung und die zureichenden DIN-Vorschriften mit allen daraus resultierenden baulichen Notwendigkeiten sind bei der Ausführung zu beachten.

Datum	Änderung	Gez.

F03: Der Weitergabe des Planes bedürfen die Zustimmung der Stadt Meerbusch

<b>Bauherr:</b> Stadt Meerbusch Die Bürgermeisterin im Auftrag	<b>Entwurfsverfasser:</b> Stadt Meerbusch Service Immobilien im Auftrag
Datum / Unterschrift	Datum / Unterschrift
Dipl.-Ing. C. Klein Bereichsleiter	Dipl.-Ing. C. Klein Bereichsleiter

**SERVICE IMMOBILIEN**

Technisches Dezernat  
Wiltbergstraße 21  
D-46699 Meerbusch-Lank  
Tel. 02150 910190

Flur: 5	Flurstück: 1207	Plan Nr.: GR_UG_50_1
Gemarkung: Osterath	Maßstab: 1:50	
Interne Nr.: 0.155		

Vorhaben: Nutzungsänderung Erwin-Heerich-Schule zum Verwaltungsstandort "Erwin-Heerich-Haus"  
Neusser Feldweg 4  
40670 Meerbusch - Boverat

Leistungsphase: Ausführungsplanung  
Bezeichnung: Grundriss Kellergeschoss möbliert, Zeitraum BM'in  
Plangröße: 841 x 841 mm | Gez.: Novak | Plandatum: 28.05.2018