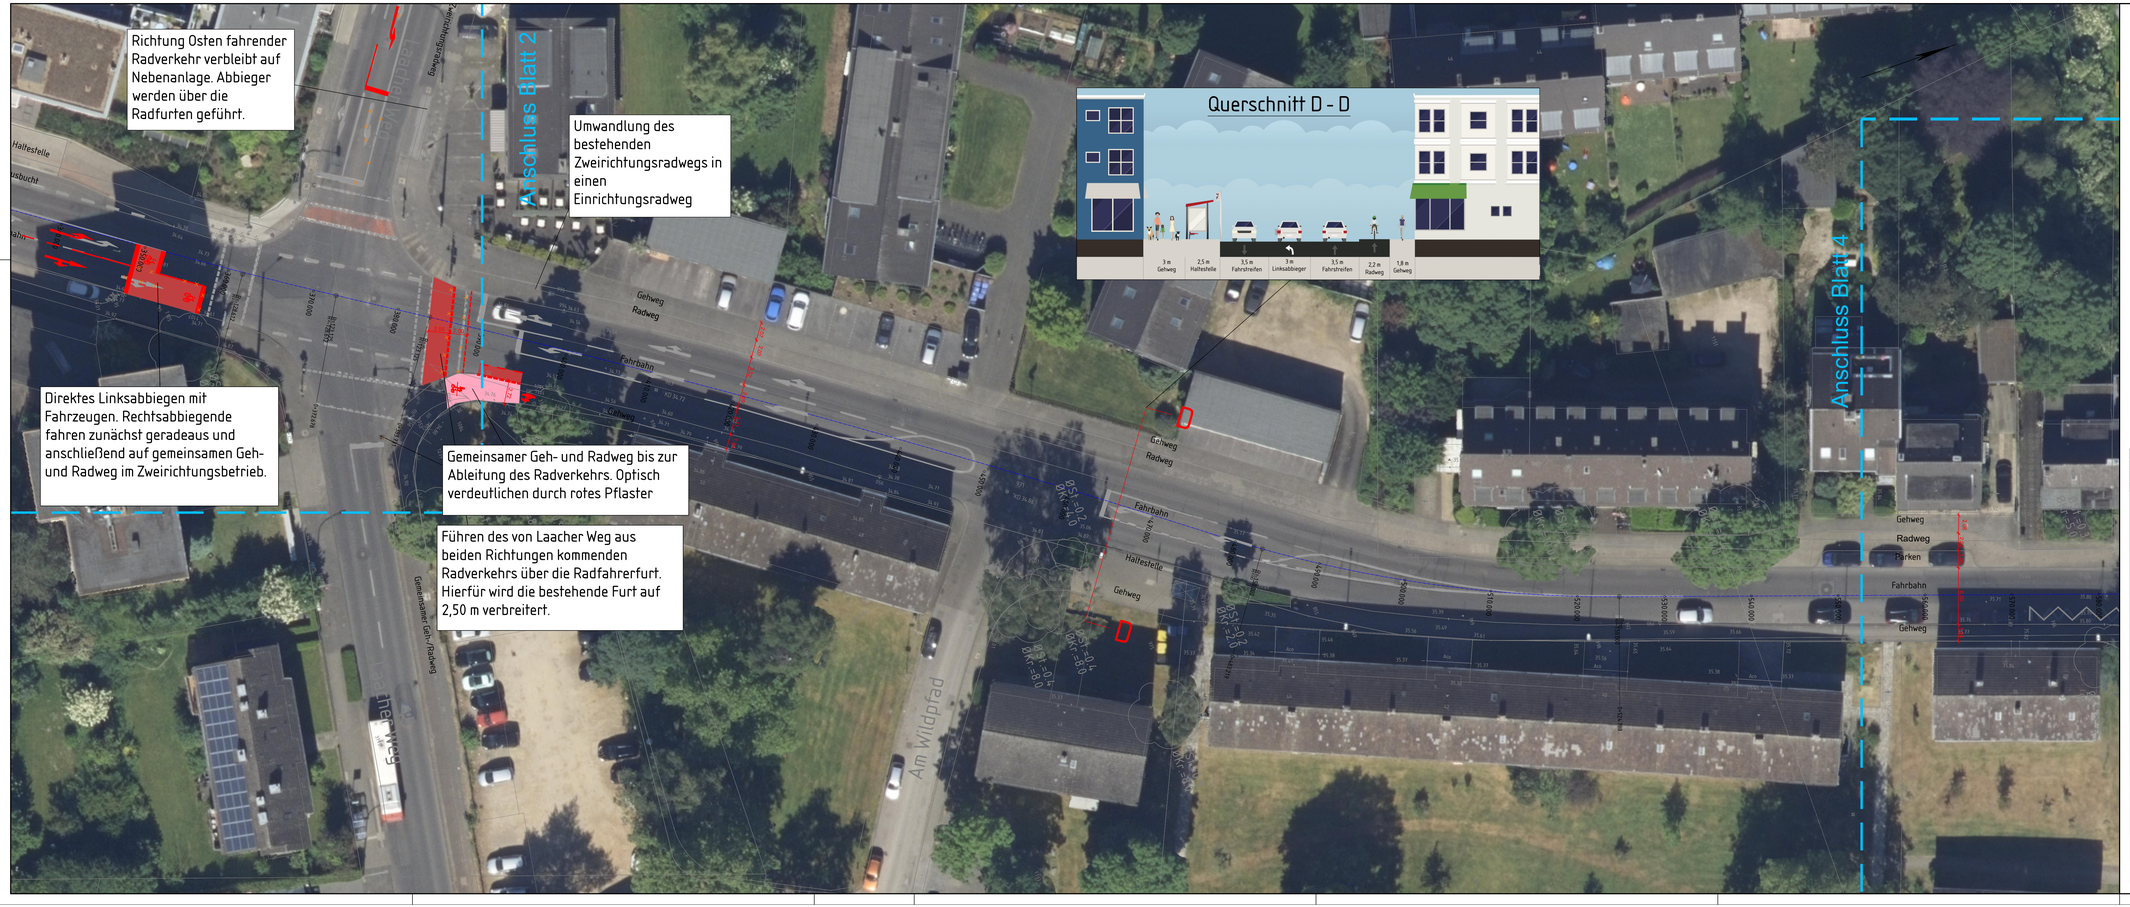

Legende

- Markierung vorhanden
- Markierung geplant
- Markierung entfällt
- Grundlage
- Gehweg
- Gemeinsamer Geh- und Radweg
- Entfällt

Nr.	Änderungshinweis	geän.	Name	gepr.	Name
c					
b					
a					

VORPLANUNG

Projekt

Radwegplanung Römerstraße in Meerbusch - Büderich

Bauherr

STADT MEERBUSCH
Straßen und Kanäle
Postfach 16 64
40641 Meerbusch

Ort / Datum — Unterschrift

Planverfasser

SCHWIETERING.
VERKEHRSTECHNIK UND STRASSENPLANUNG
Napoleonsberg 126 - 52076 Aachen
Tel.: +49 2408 93871-0 - Fax.: +49 2408 93871-32
E-Mail: info@ibschwietering.de

Ort / Datum — Unterschrift

Planinhalt

Plan-Nr.: Lageplan Variante 2 — Blatt-Nr.: 3 / 5
Datum: 30.10.2023 (ss) — Maßstab: 1 : 250

DER AUFGRAVIERENDE IST VERPFLICHTET, ALLE BESTANDSMAßE UND PLANMÄßEN VOR ARBEITSBEGINN ZU ÜBERPRÜFEN. DIESE ZEICHNUNG IST UNSER GEISTIGES EIGENTUM UND UNTERLIEGT DEM URHEBERRECHT. EINE VERVIELFÄLTIGUNG, AUSWERTUNG AN DRITTE PERSONEN ODER ÜBERLASSUNG AN KONKURRENZFIRMEN IST UNTERSAGT.