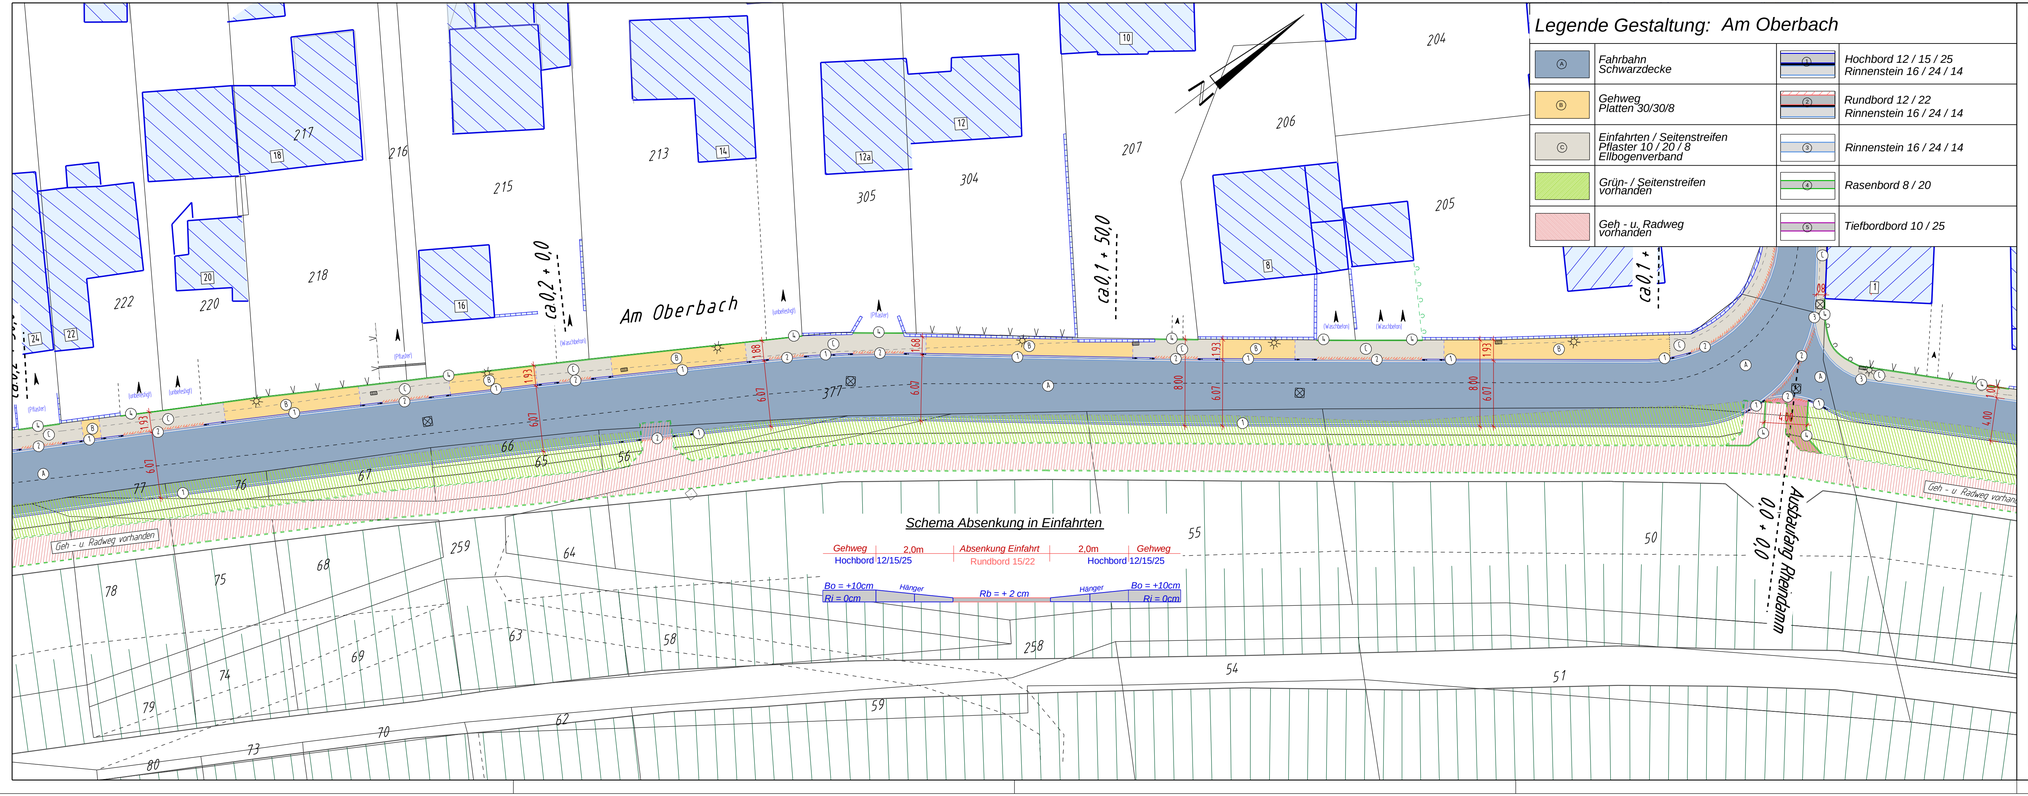

Legende Gestaltung: Am Oberbach

	Fahrbahn Schwarzdecke		Hochbord 12 / 15 / 25 Rinnenstein 16 / 24 / 14
	Gehweg Platten 30/30/8		Rundbord 12 / 22 Rinnenstein 16 / 24 / 14
	Einfahrten / Seitenstreifen Pflaster 10 / 20 / 8 Ellbogenverband		Rinnenstein 16 / 24 / 14
	Grün- / Seitenstreifen vorhanden		Rasenbord 8 / 20
	Geh - u. Radweg vorhanden		Tiefbordbord 10 / 25

Nächster Höhenfestpunkt

HP. Nr. 543,	Am Oberbach 1	31,965 m ü. NN
HP. Nr. 659,	Am Oberbach 52	32,434 m ü. NN

Stadt Meerbusch

Fachbereich 5
Straßen & Kanäle

Gestaltungsplan Bl.: Gest 2

Variante: Ausbau B-Plan 91

Projekt: Am Oberbach

von Ilvericher Str. bis Durchlass Langenbruchbach und Ausbau Rheindamm

Meerbusch - Langst-Kierst

erstellt am:	Projektleiter/In:	Fachbereichsleiter:	EDV-Nummer:	Maßstab
20.11.2013 Klumpen	J. Müller	W.Trapp	1274	1 : 250

geändert am:	Art der Änderung

Zur Bauausführung freigegeben: Bearbeitungsstand vom: 16.12.2013

SDA - Plan: