


10.14
45
115
1.25
1.14
40
6.33
45

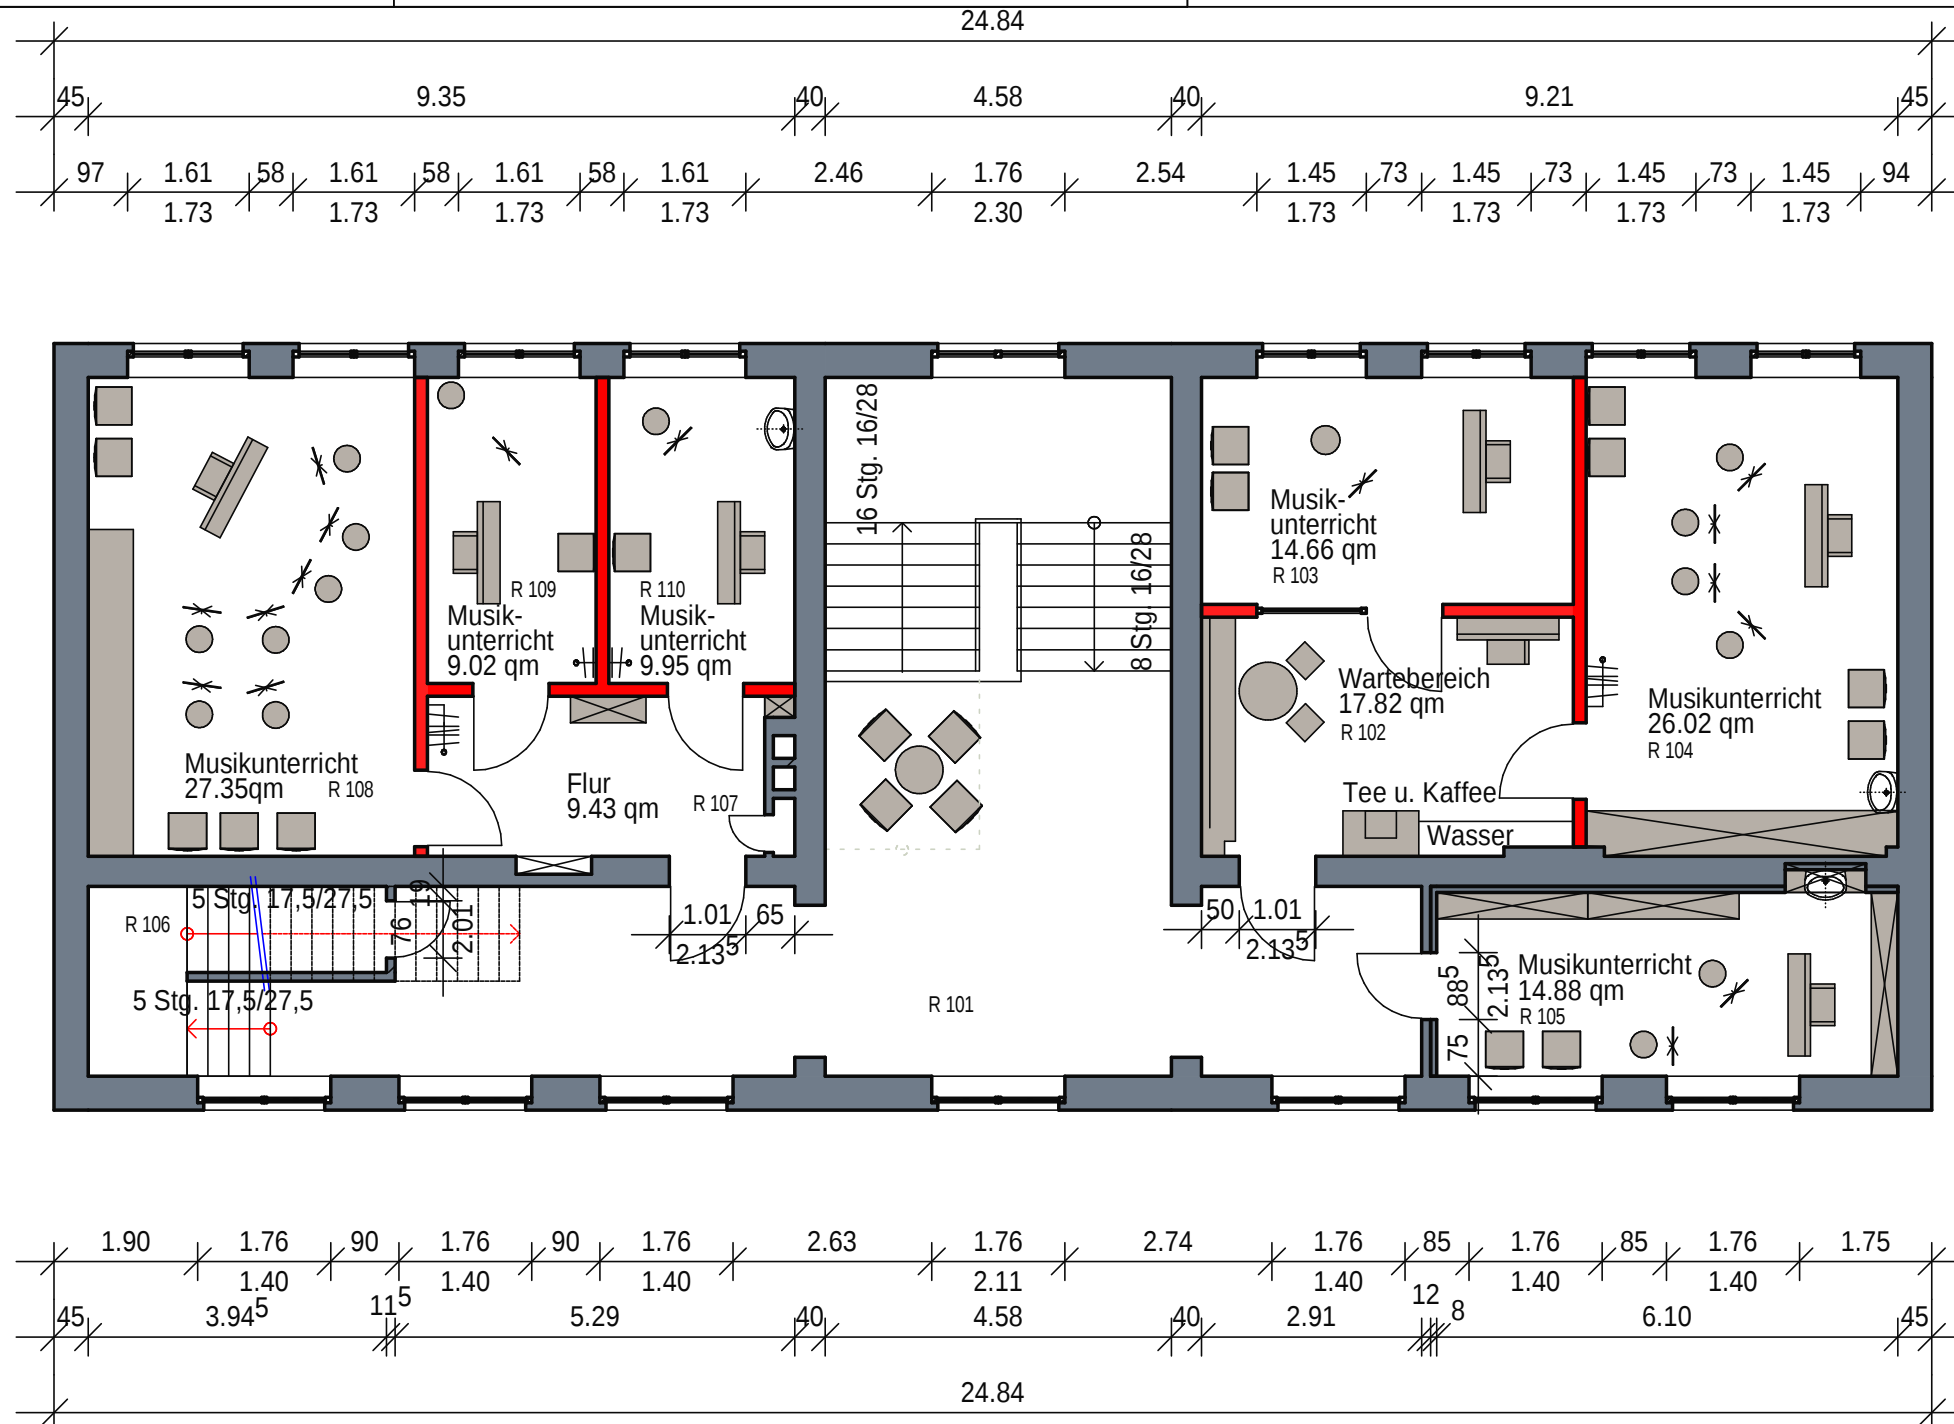

Legende

- Abbruch
- neue Bauteile

Renovierung Musikschule " Alte Schule"
Kaustinenweg in Meerbusch - Strümp

OG
Entwurf M.1:100

24.01.2014

Plan Nr. E 2

A3

Ausdruck: 27.01.2014 / Be

Dokumentation

Ausführung

Bauantrag

Entwurf

Vorentwurf

Grundlagen



Stadt Meerbusch
Service Immobilien