
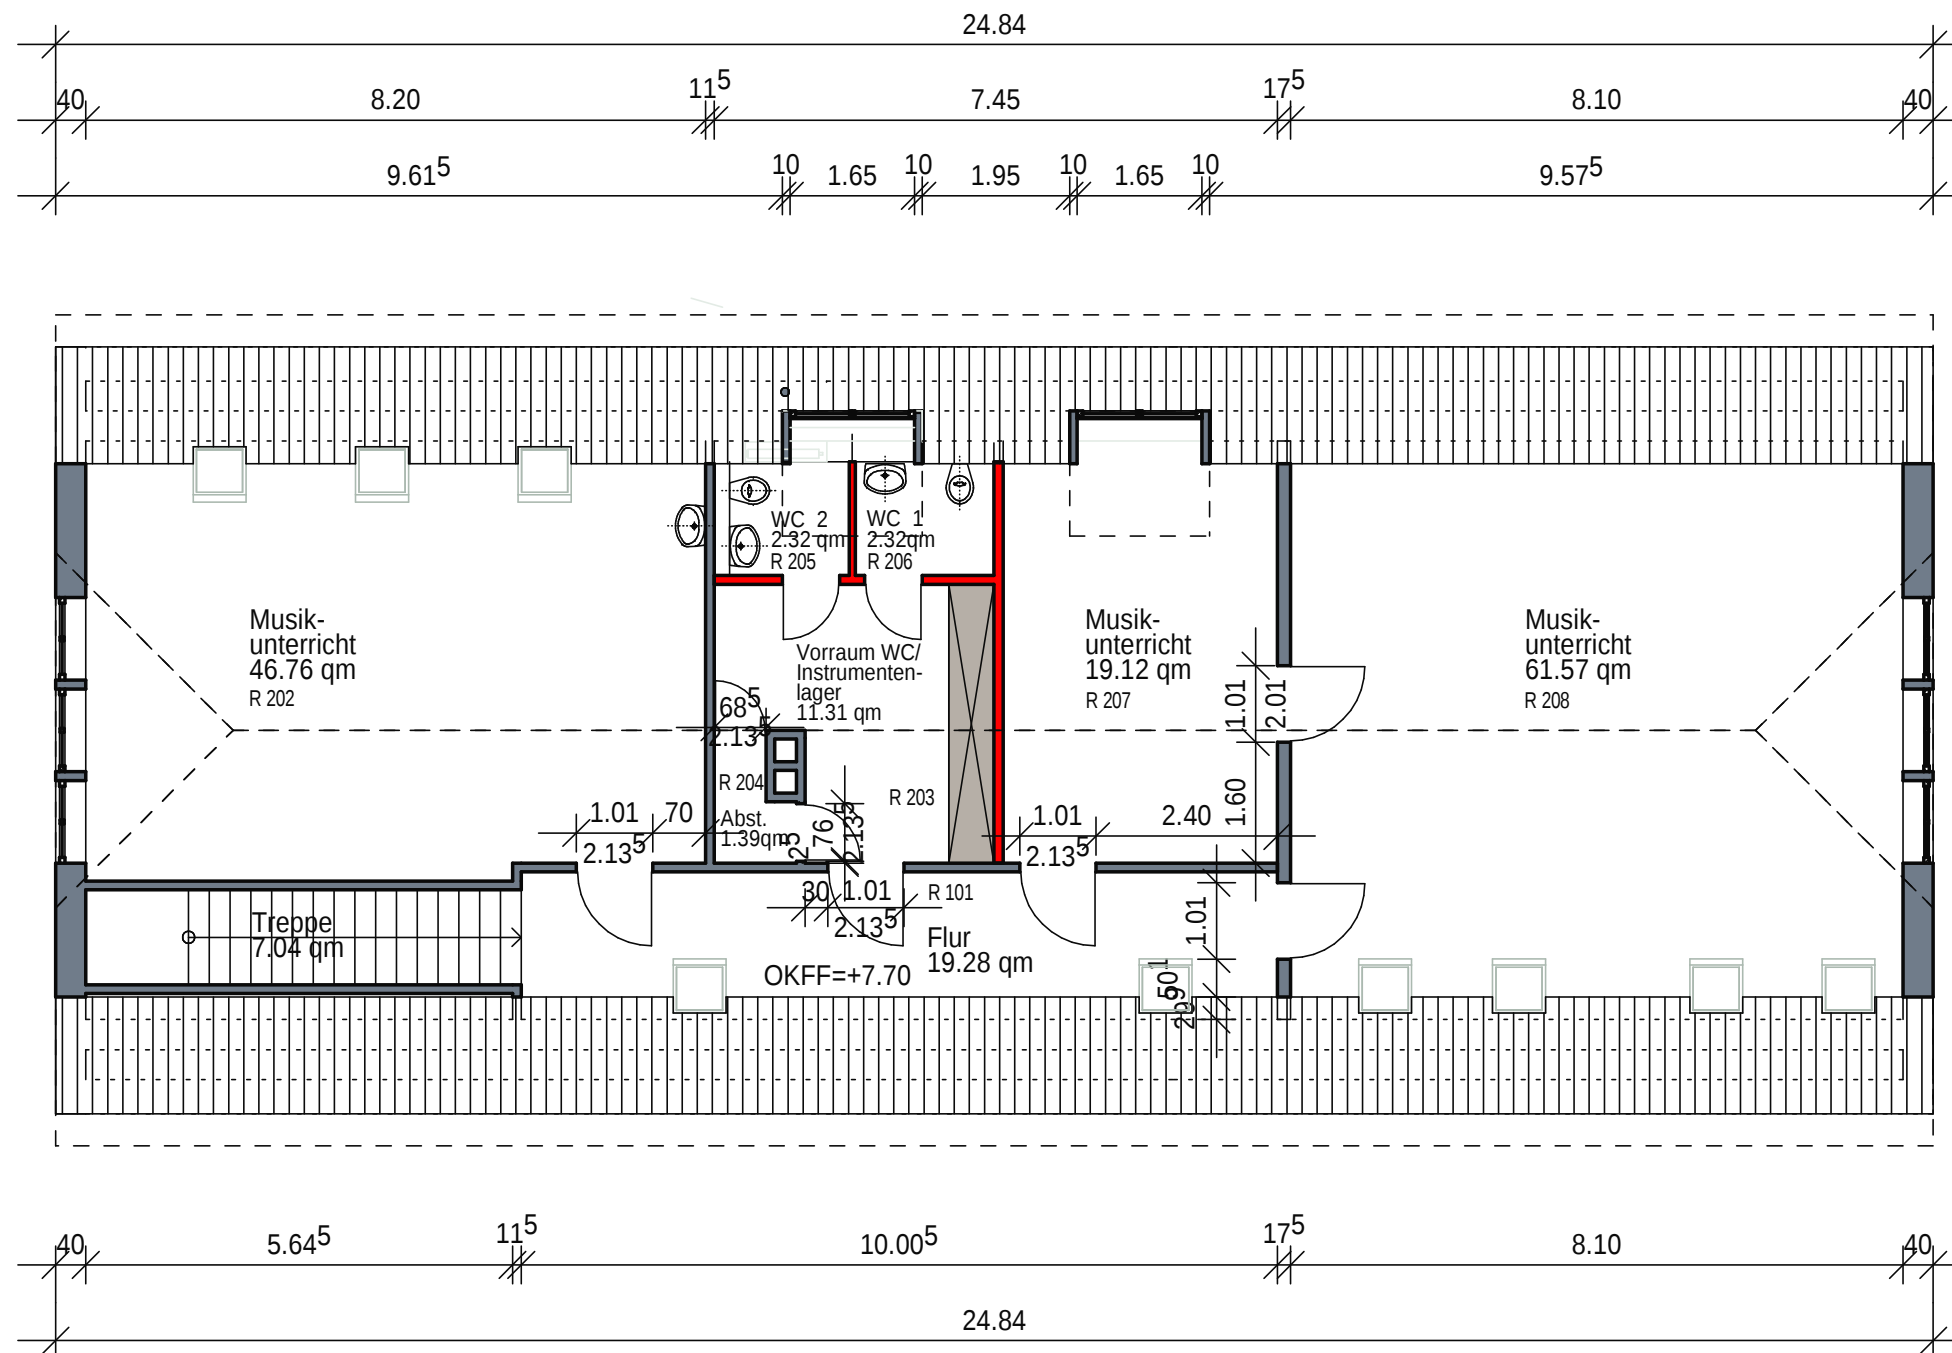


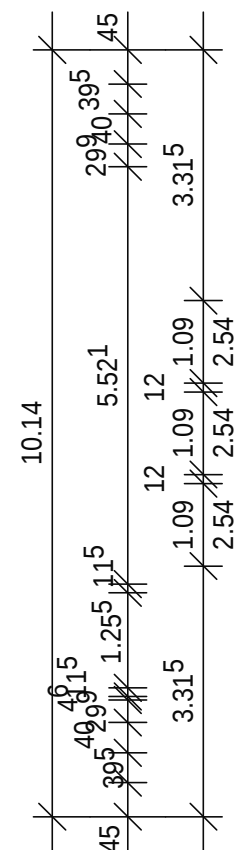

DG

Legende

- Abbruch
- neue Bauteile

Renovierung Musikschule "Alte Schule"
Kaustinenweg in Meerbusch - Strümp

DG
Entwurf M.1:100

24.01.2014

Plan Nr. E 3

A3