


ANLAGE zu TOP 11.1 vom 18.3.2014

Fachbereich 4

Evangelische Kirchengemeinde Büberich

11. Dez. 2013

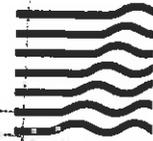


Glaube bewegt

Die Finanzkirchmeisterin

Evangelische Kirchengemeinde Büberich
Dietrich-Bonhoeffer-Str. 9, 40667 Meerbusch



Evangelische
Kirchengemeinde
Büberich

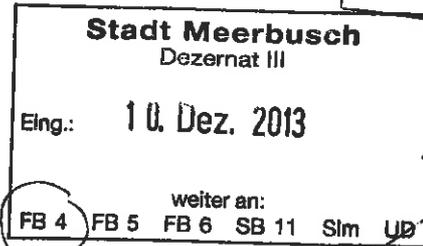

Meerbusch, den 28.11.2013
☎ 0 21 32 - 99 19 11 / 70359

canaris.meerbusch@t-online.de

Fachbereich Stadtplanung
Wittenberger Str. 21
40668 Meerbusch

FB bitte R mit BT

*247/13 9/12
el. für 12.1.14*

Antrag auf Änderung des Bebauungsplans für einen Teil des Grundstücks der evangelischen Kirchengemeinde Büberich im Wichernweg; hier Änderung der Nutzung

Sehr geehrte Damen und Herren,
nach Abschluss unserer Neubaumaßnahme auf unserem Grundstück Gemeinde Meerbusch, Gemarkung Büberich, Flur 23, Flurstück 176 (s. Anlage Flurkarte), insbesondere des Neubaus der Kindertagesstätte, benötigt die evangelische Kirchengemeinde Büberich einen Teil ihres Grundstücks am Wichernweg, auf dem die bisherige Kindertagesstätte stand, nicht mehr.

Der Grundstücksnachbar, Herr Brauer hat Interesse am Erwerb eines Teilgrundstücks in der Größe von ca. 500 qm, um dort ein Einfamilienwohnhaus zu errichten. Dafür ist eine Änderung des – bislang ausschließlich für kirchliche Nutzung ausgewiesenen Bebauungsplans - notwendig.

Daher stellen wir den Antrag auf Änderung des Bebauungsplans und die Genehmigung zur Errichtung eines Wohnhauses, die Voraussetzung für die Veräußerung des Teilgrundstücks an Herrn Brauer ist.


Eine Skizze über den Zuschnitt des zu veräußernden Teils füge ich bei.

Mit freundlichen Grüßen

Anlagen

Evangelische Kirchengemeinde Büberich • Dietrich-Bonhoeffer-Str. 9 • 40667 Meerbusch
☎ 0 21 32 - 99 19 11 / 99 19 12 - Fax 0 21 32 - 99 19 20 • evkg-buederich@web.de
Sparkasse Neuss • Konto 59 211 193 • BLZ 305 500 00
KD Bank Duisburg • Konto 10 10 185 021 • BLZ 350 601 90
www.evangelisch-in-buederich.de

Öffnungszeiten des Gemeindebüros: Di, Mi, Fr: 10 – 12 Uhr; Do: 14.30 – 17.30 Uhr

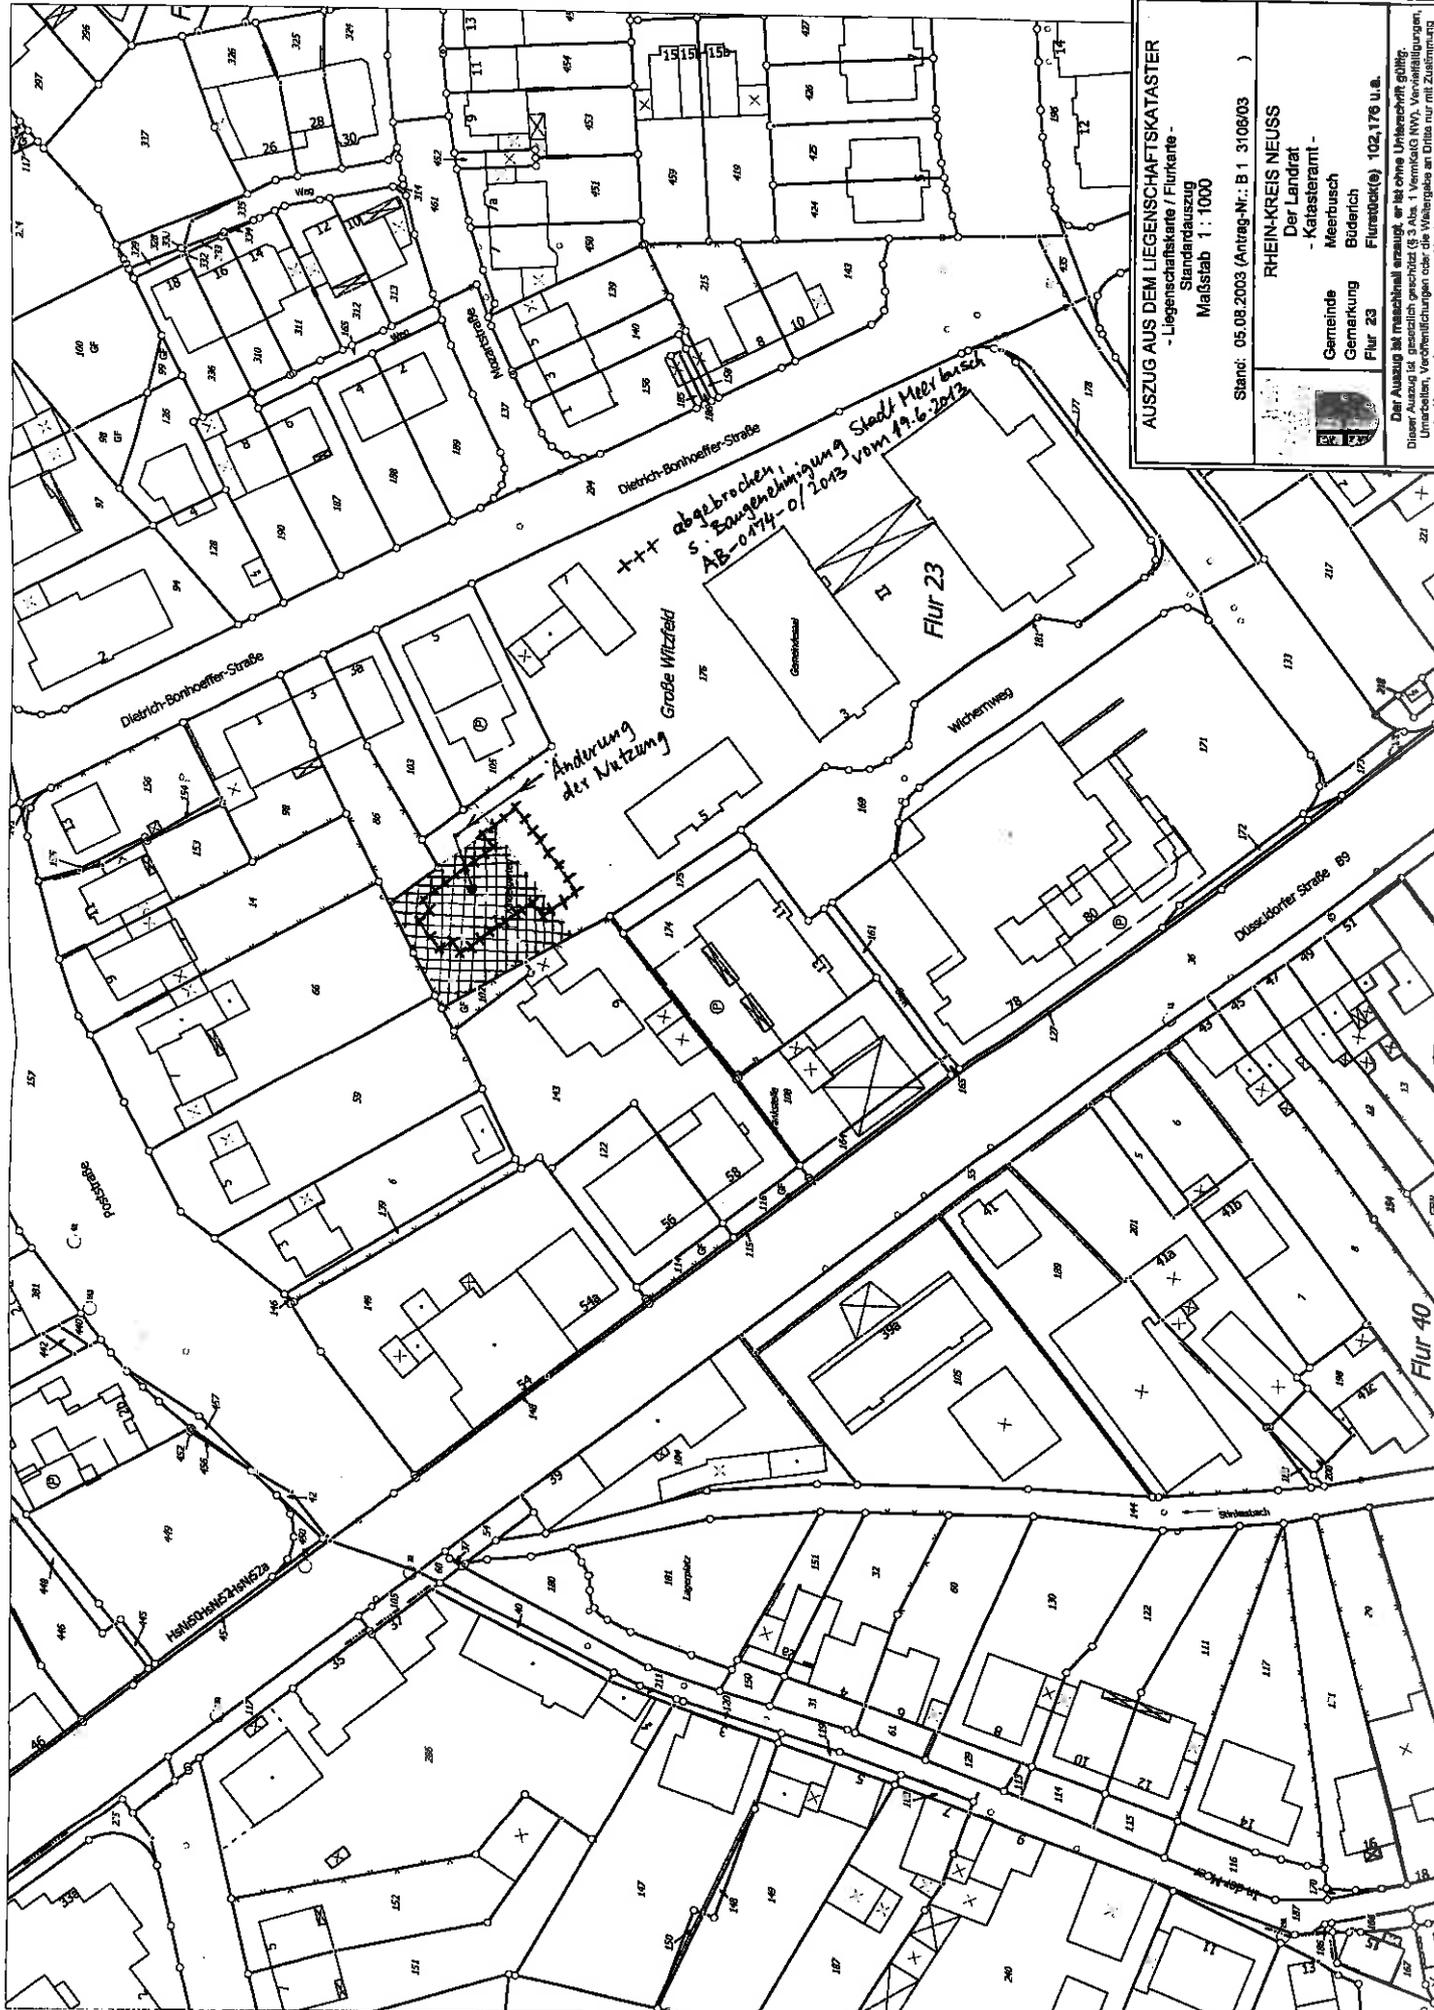

AUSZUG AUS DEM LIEGENSCHAFTSKATASTER
 - Liegenschaftskarte / Flurkarte -
 Standardauszug
 Maßstab 1 : 1000

Stand: 05.08.2003 (Antrag-Nr.: B 1 310803)

RHEIN-KREIS NEUSS
 Der Landrat -
 - Katasteramt -
 Gemeinde Meerbusch
 Flur 23
 Flurstück(e) 102,176 u.ä.

Das Auszug ist masschall erzeugt, er ist ohne Umkehrkraft gültig.
 Dieser Auszug ist gesetzlich geschützt (§ 3 Abs. 1 VermKG NW). Verfehlungen,
 Umrechnen, Verfehlungen oder die Weitergabe an Dritte nur mit Zustimmung
 des Herausgebers, ausgenommen Vorverlegungen und Umrechnungen zur
 innerdienstlichen Verwendung bei Behörden oder zum eigenen Gebrauch.

