
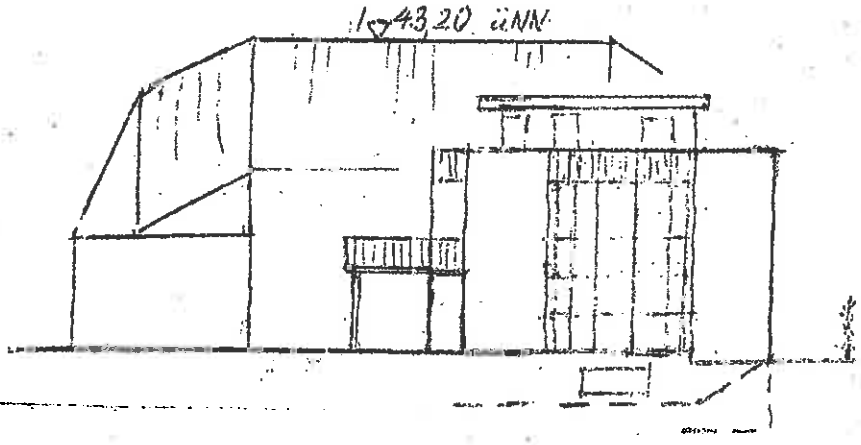


ANSICHT SÜDOST


Stadt Meerbusch
Bauordnung
06. Jan. 2014
FB 4-63

ANLAGE 1 zu TOP 2 vom 18.3.2014


Stadt Meerbusch
Bauordnung
21. Feb. [illegible]

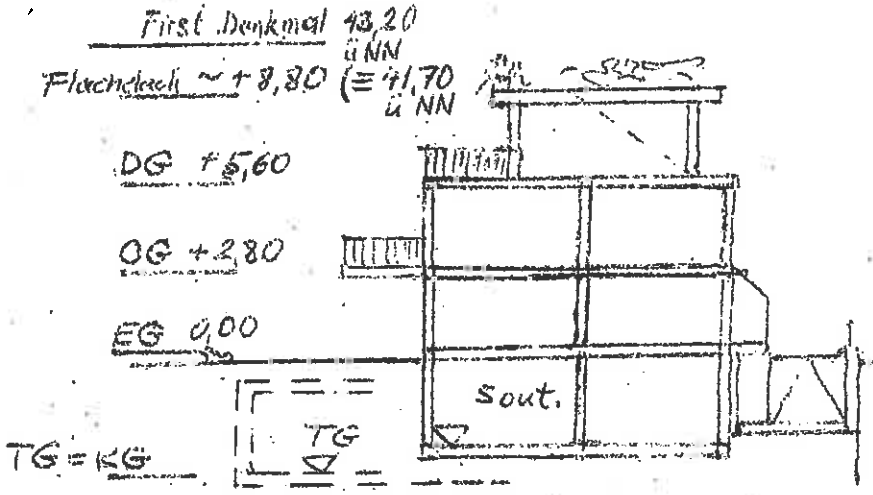

SCHNITT

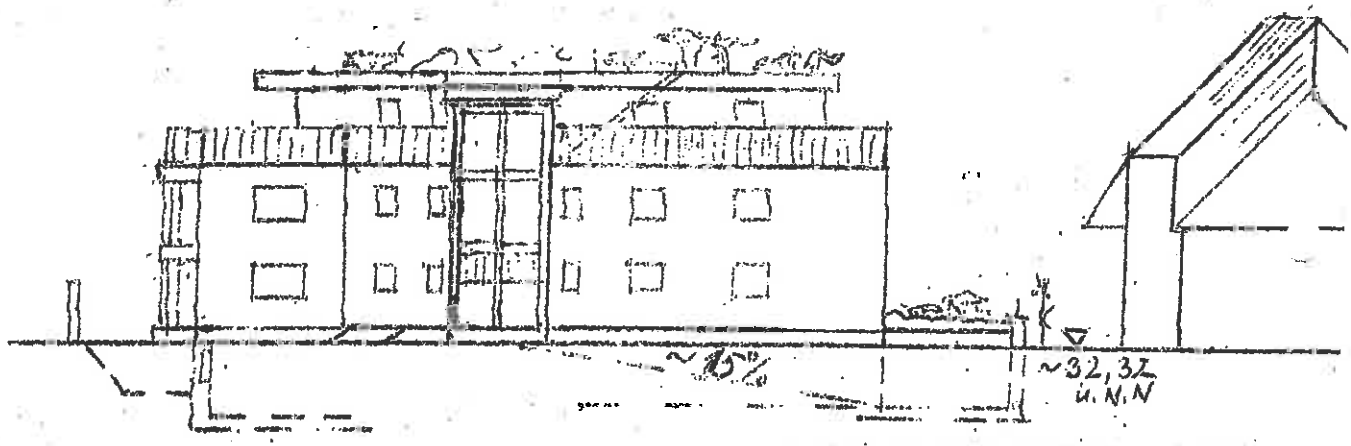


ANSICHT NORDOST GRABENSTR.

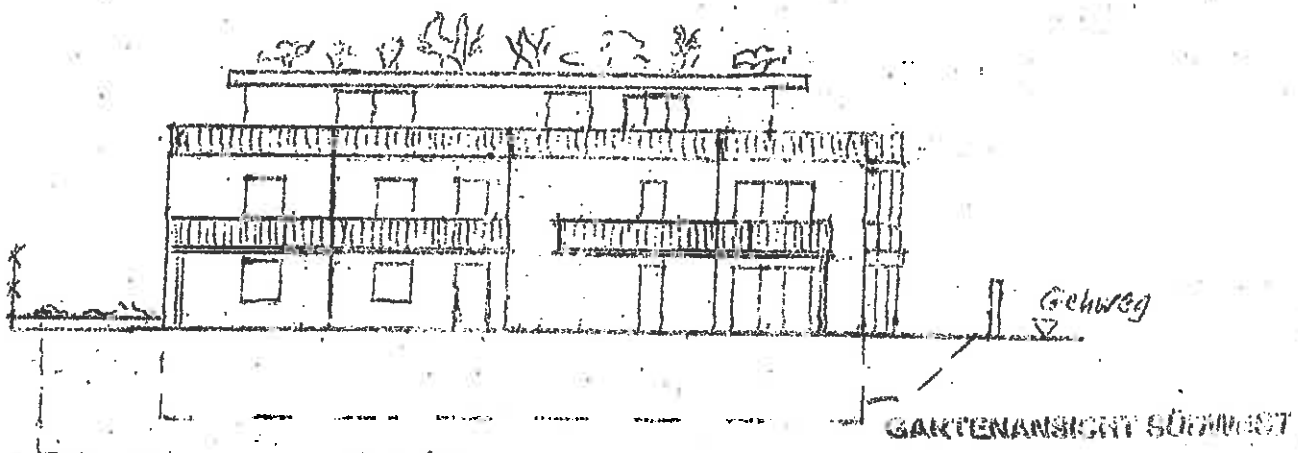

GARTENANSICHT SÜDWEST

Anlage zur Voranfrage
Grundstücksbebauung Büderich, Ecke Niederlöricker Str./ Grabenstr. M = 1 : 250

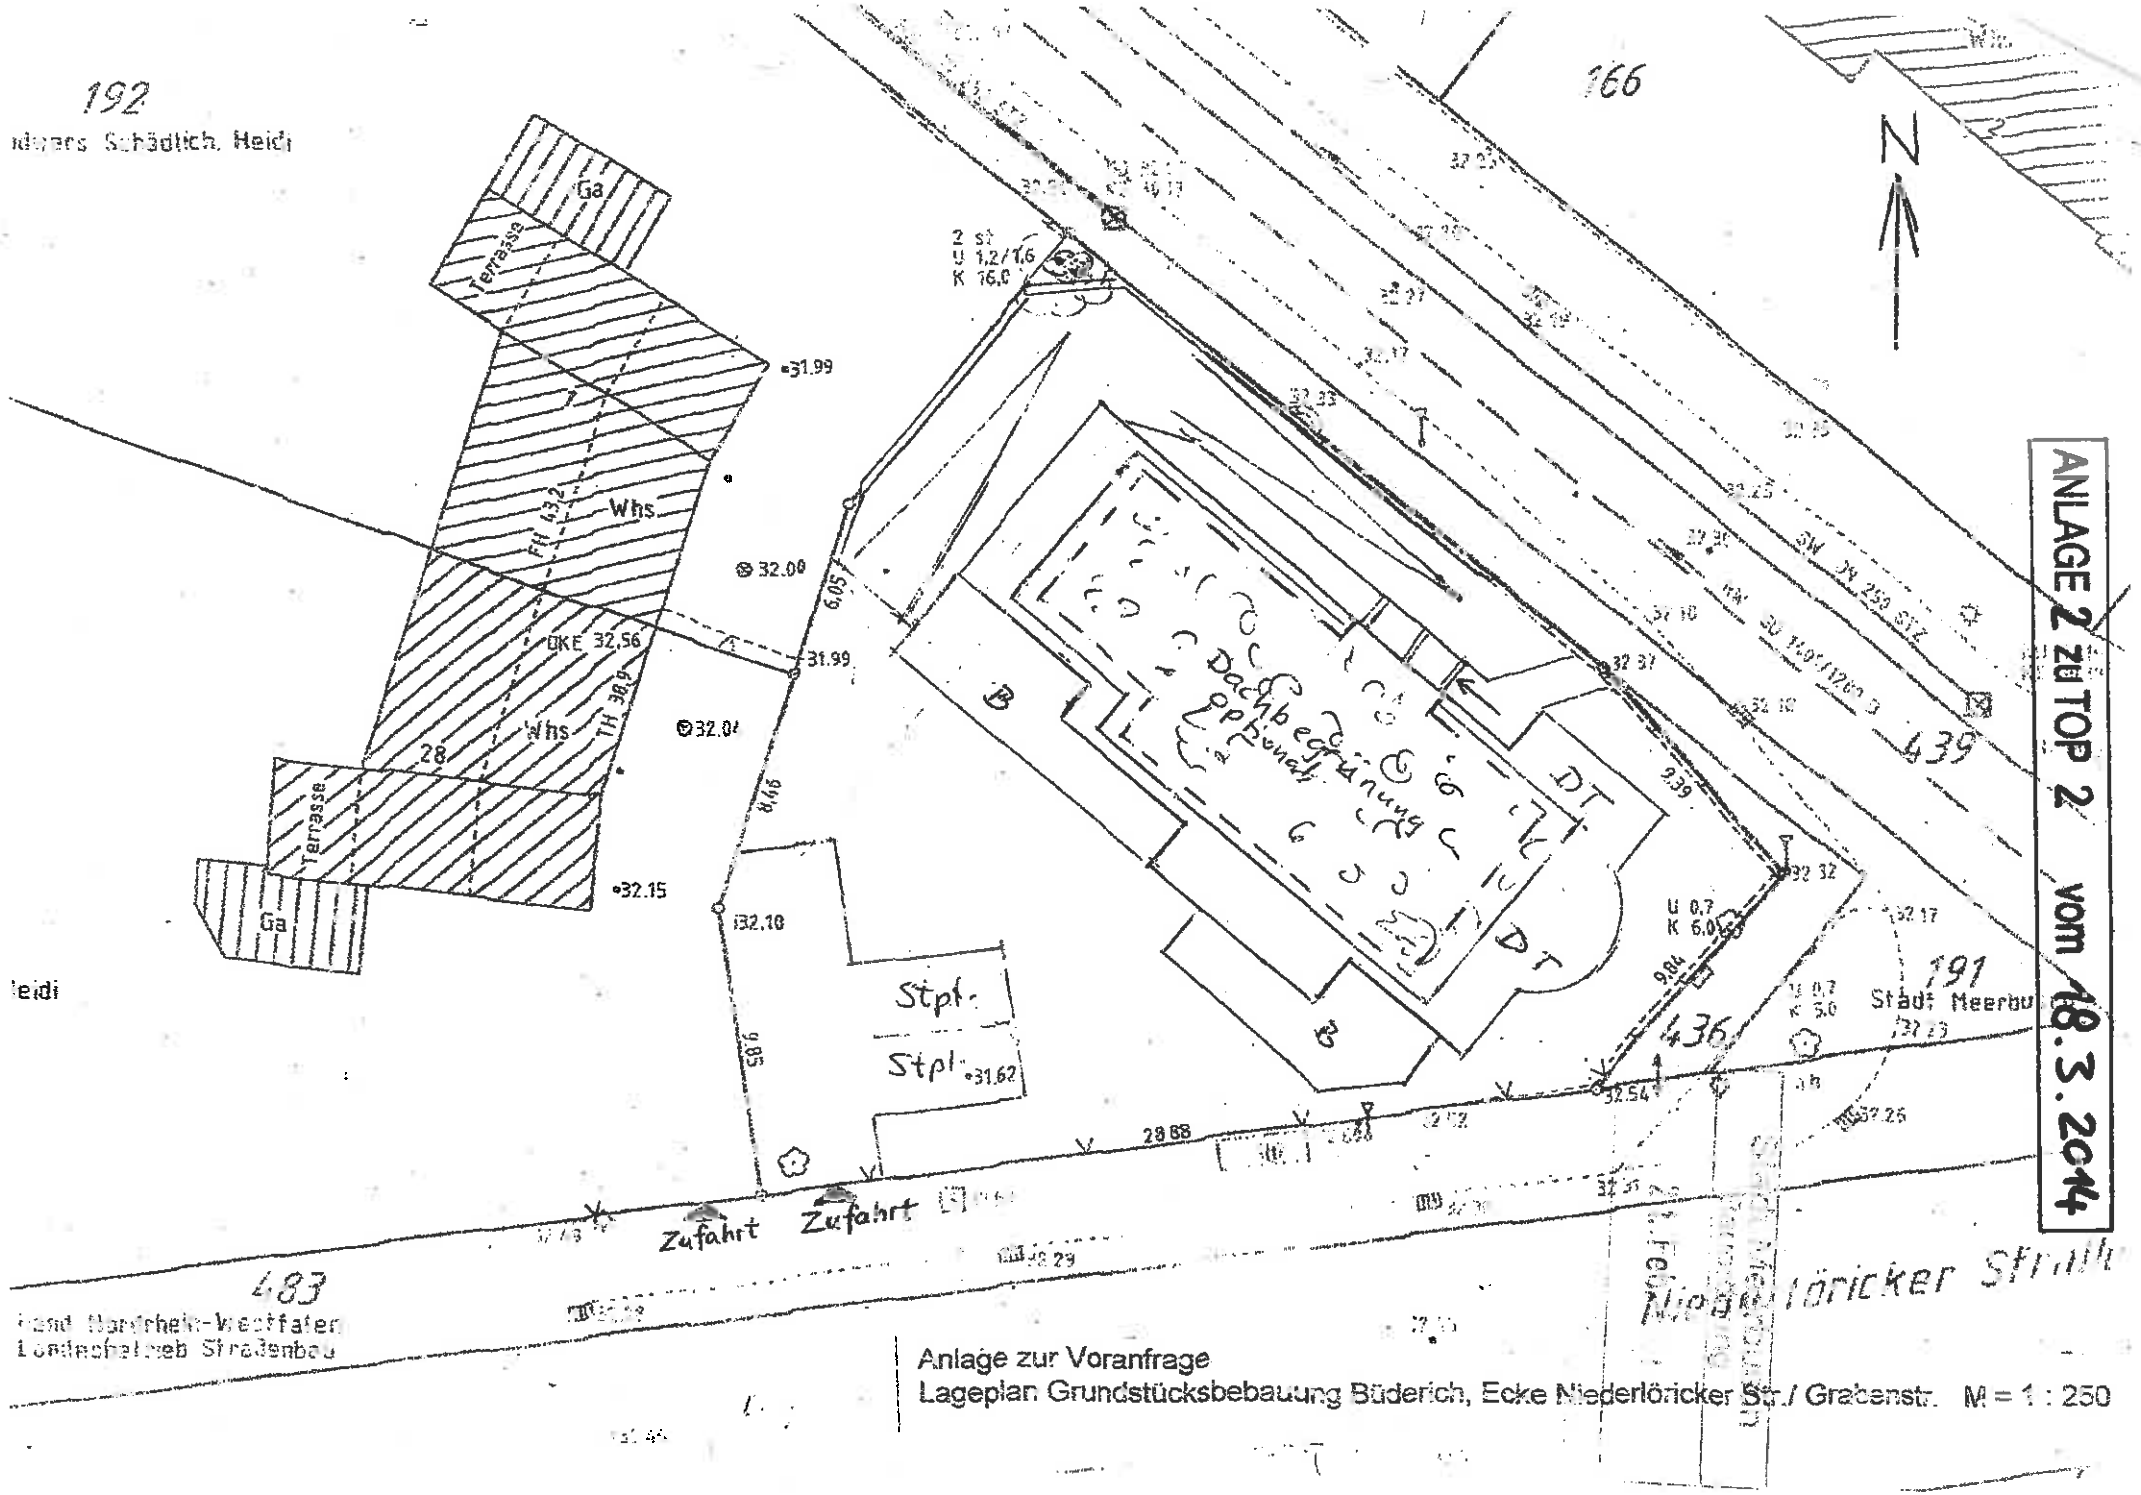

Anlage zur Voranfrage
Lageplan Grundstücksbebauung Büderich, Ecke Niederlöricker Str./ Grabenstr. M = 1 : 250