


Anlage zu BV TOP 2 - JHT am 7.06.2011

Beh.  
Hebe-  
bühne

Ladezone

Lager / Vorrat

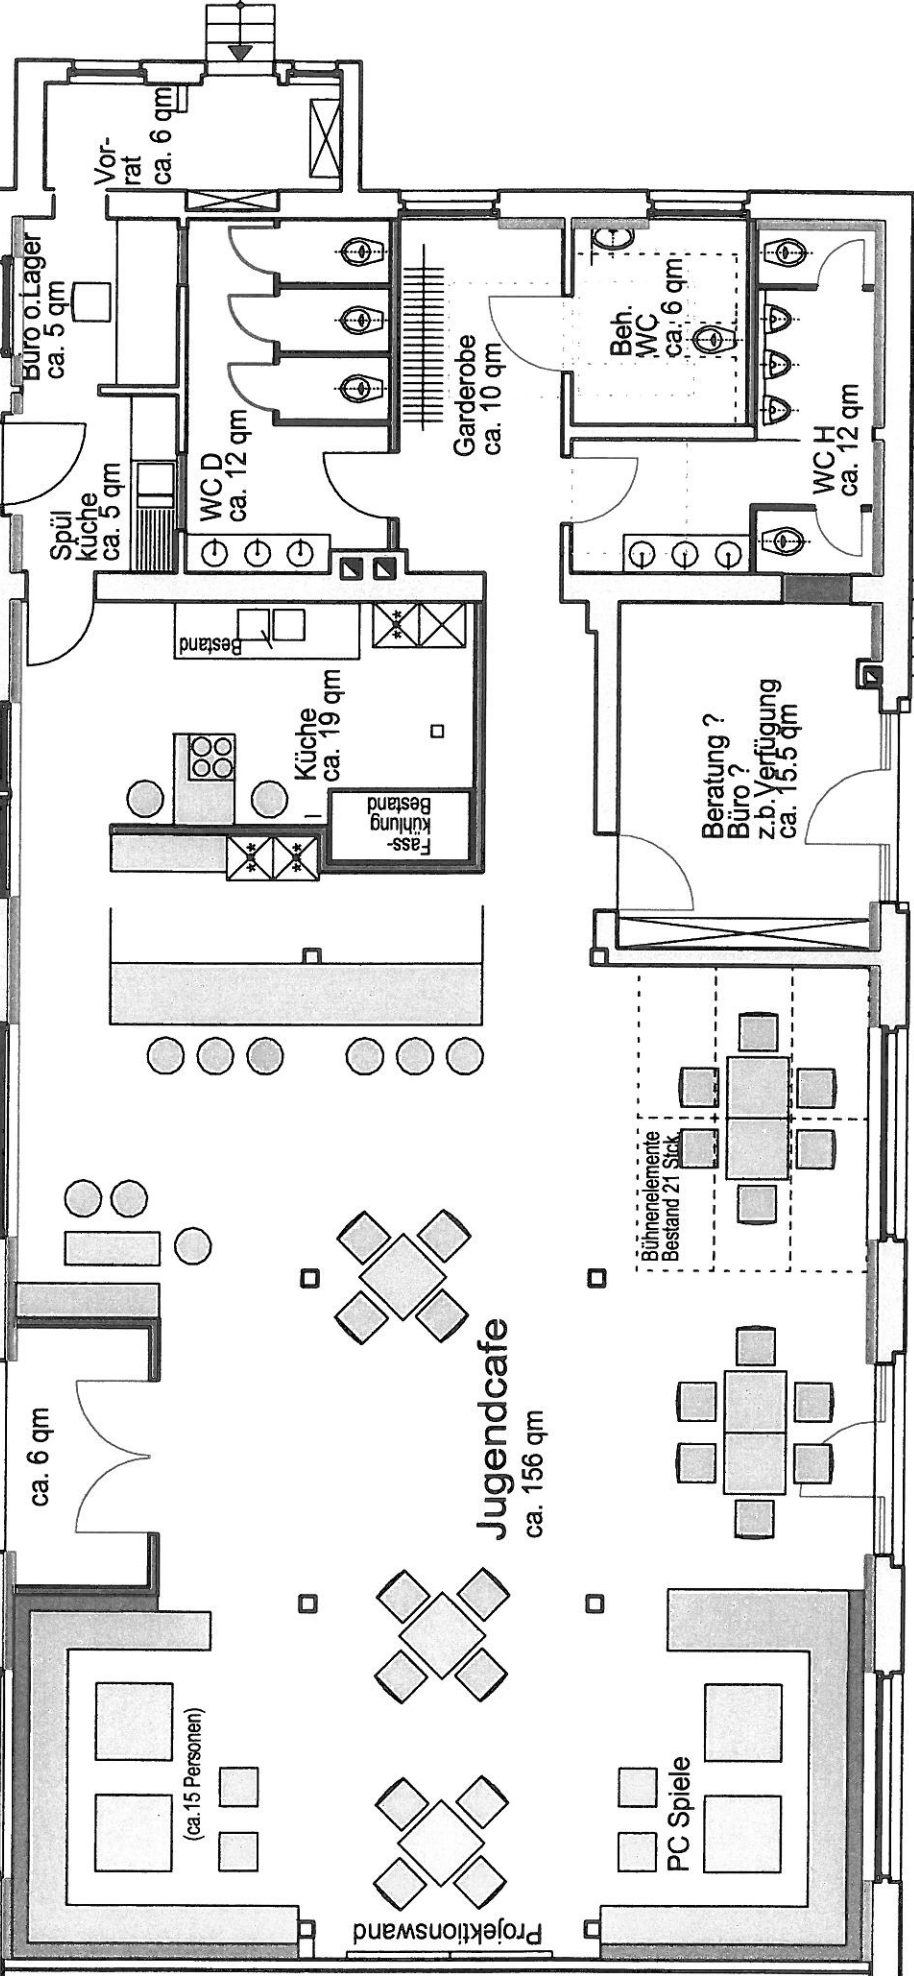

Vorentwurf Ladestr. / Osterath  
Jugendcafe für max. 200 Personen  
Vorhaltung: 14 Stellplätze  
08.04.2011 Be / SIM  
STADT WEERBUSCH

195.5 qm Fläche für Besucher ohne Toiletanlagen  
(Cafe, z.b. V-Raum, Küche, Spülküche)  
ca. 75 Sitzplätze