

HEINZ VAN HOOREN  
 ARCHITEKT, AKNW  
 40668 MEEBUSCH-LANK  
 LEIPZIGER STR. 14  
 TEL.: 0211 5015318  
 FAX: 0211 5016527

Mönkshof

AUSZUG AUS DER DEUTSCHEN GRUNDKARTE

- Normalausgabe -  
ohne Höhenlinien  
Maßstab 1 : 5000  
Scanmaßstab 1 : 5000  
(Antrag-Nr.: B 2 1287/09 )



34

RHEIN-KREIS NEUSS

Der Landrat  
- Katasteramt -  
Meerbusch

Gemeinde  
Gemarkung  
Flur 17

Stadt Meerbusch  
Flurstück(e) 5  
Bauordnung


nur für den Dienstgebrauch

09. Sep. 2009

Fl. 254566 m

nur für den Dienstgebrauch

nur für den Dienstgebrauch

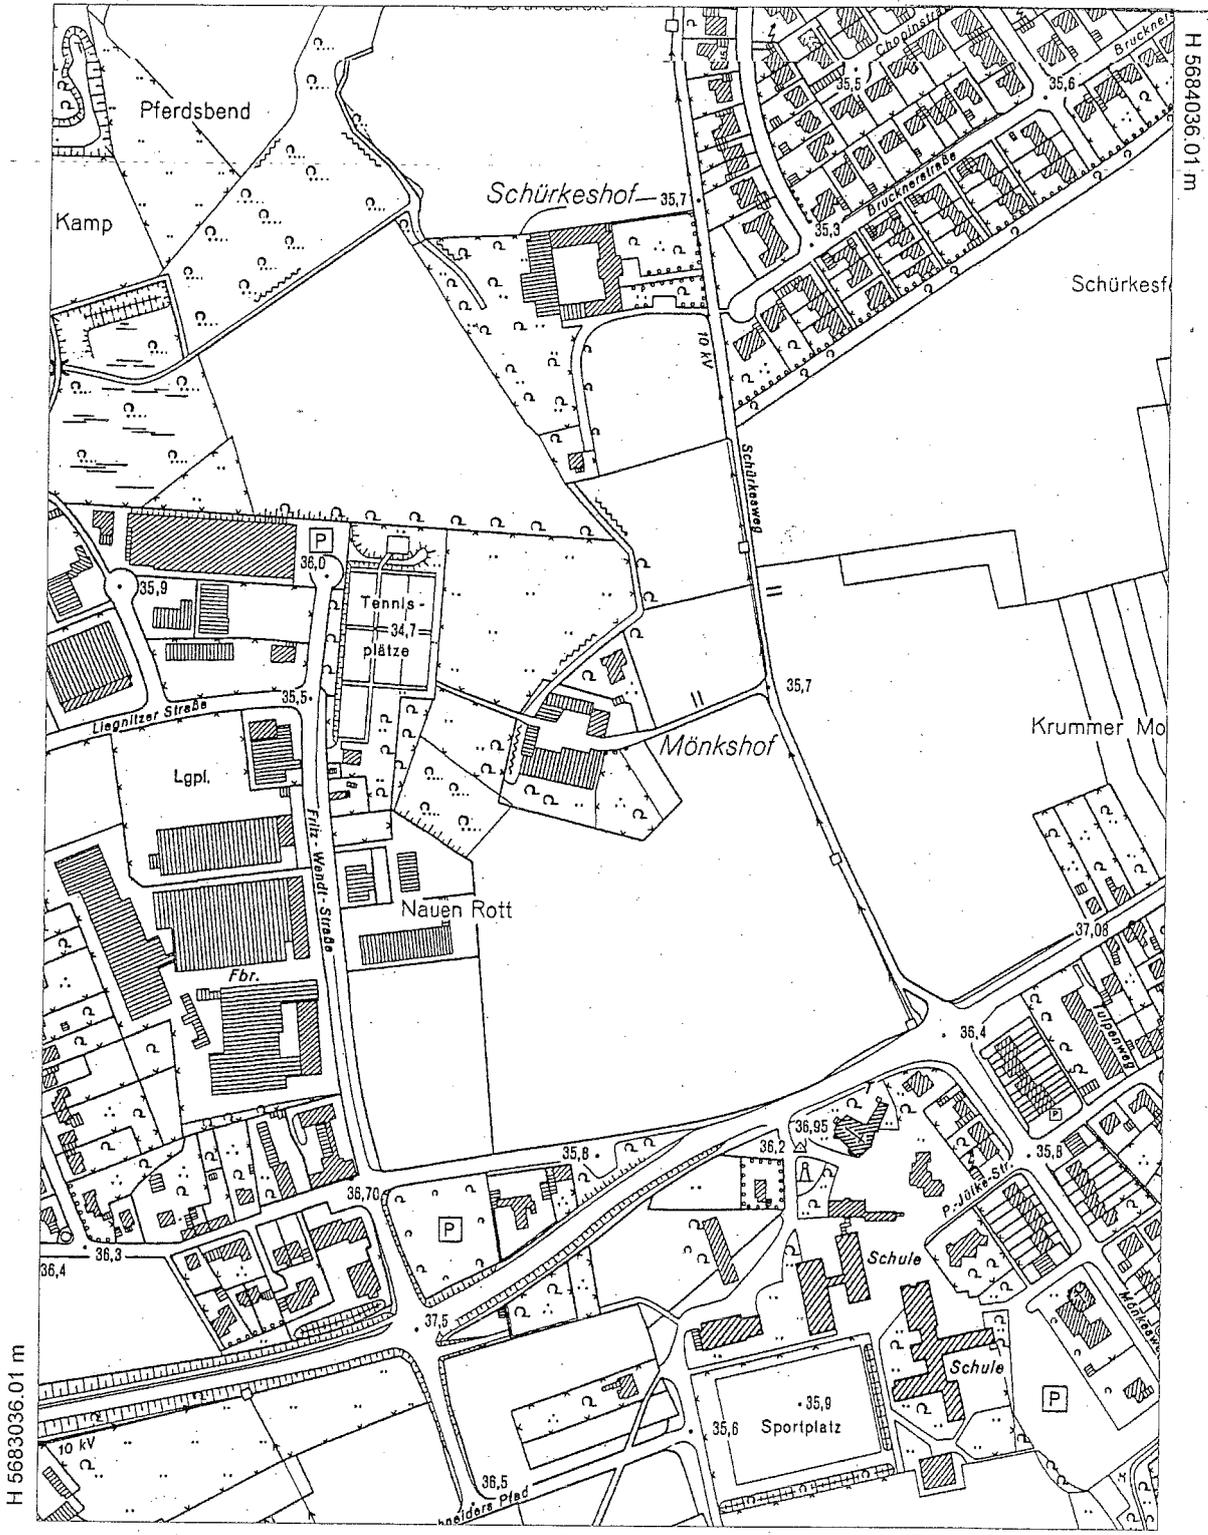

nur für den Dienstgebrauch

Der Auszug ist maschinell erzeugt, er ist ohne Unterschrift gültig.  
Dieser Auszug ist gesetzlich geschützt (§ 5 Abs. 2 VermKatG NRW). Vervielfältigungen, Umarbeiten, Veröffentlichungen oder die Weitergabe an Dritte nur mit Zustimmung des Herausgebers, ausgenommen Vervielfältigungen und Umarbeitungen zur innerdienstlichen Verwendung bei Behörden oder zum eigenen Gebrauch.

Kf62043

# Kartenauszug aus GRAPPA OnLine


Maßstab 

Nur für den Dienstgebrauch

# Stadt Meerbusch

erstellt am 08. Dezember 2009

erstellt durch .....

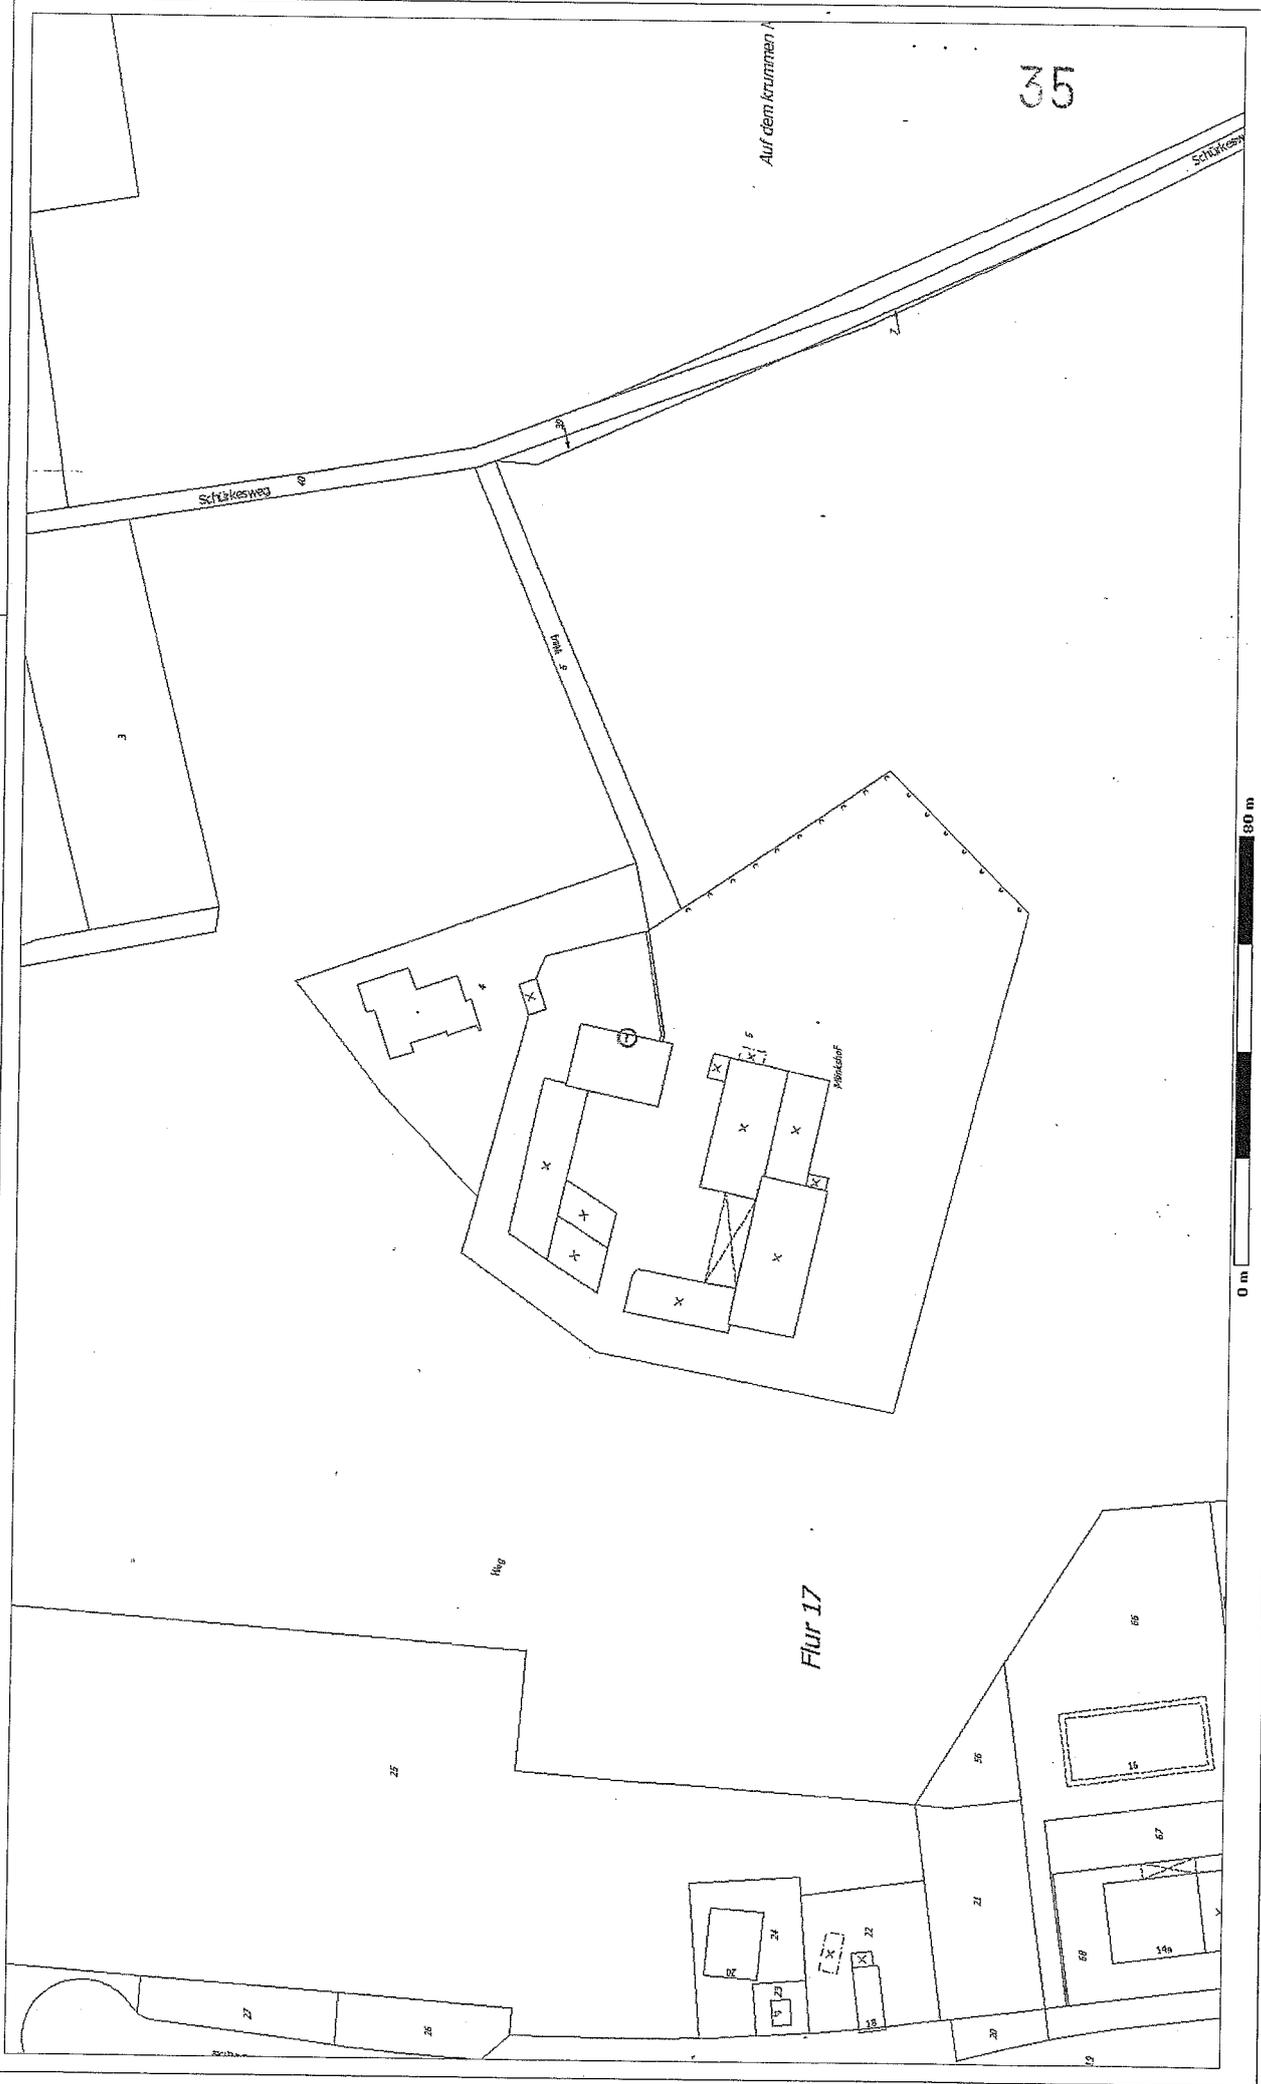

0 m  80 m