

ANLAGE zu TOP

vom 25.1.2005

BAUKRAFT

Projektentwicklung GmbH

EINGANG:	- 5. Jan. 2005
Umlauf	<input type="checkbox"/>
weiter an:	61.1

Stadt Meerbusch Poststelle
Eing. 03. Jan. 2005

Baukraft GmbH · Am Meerkamp 20 · 40667 Meerbusch

Stadt Meerbusch
Z.Hd.
Erster Beigeordneter
Herrn M. Nowack
Wittenberger Str. 21

40668 Meerbusch

Am Meerkamp 20
40667 Meerbusch
Telefon: 021 32-99 20 60
Telefax: 021 32-99 20 63

Bankverbindungen:
Commerzbank AG, Meerbusch
Kto.-Nr. 8 430 548
(BLZ 300 400 00)
Volksbank Meerbusch eG
Kto.-Nr. 7 102 559 066
(BLZ 370 691 64)

*FS 4
b. Kirscht
b. FR 21 Ki*

29.12.2004
AC/dz

Stadt Meerbusch Poststelle
Eing. 29.12.2004
weiter an:
FB 4 FB 5 FB 6 Sm PG S

**Einleitung Bauleitverfahren
Vorhabenbezogener Bebauungsplan VB 12
Meerbusch-Büderich, Hohegrabenweg**

Sehr geehrter Herr Nowack,

hiermit bitten wir Sie um die Einleitung des Bauleitverfahrens zur Erstellung eines vorhabenbezogenen Bebauungsplanes für die Grundstücke **Hohegrabenweg Nr. 40 und Nr. 42 in Meerbusch-Büderich** - Flur: 41, Flurstücke Nr.: 194 (WBM), 101 und 195 (RWE) - sowie die Änderung des entsprechenden Flächen-Nutzungsplanes.

In der Anlage fügen wir Ihnen eine erste Planskizze für den vorgenannten Bereich anbei.

Die Ausarbeitung des städtebaulichen Entwurfes und des vorhabenbezogenen Bebauungsplanes erfolgt in Abstimmung mit der Stadt Meerbusch durch das Fachbüro **bms Stadtplanung**, Bochum.


Für heute
mit freundlichen Grüßen


Jochen W. Ackermann

Anlage

Geschäftsführer:
Dipl. Kfm. Jochen W. Ackermann

Handelsregister:

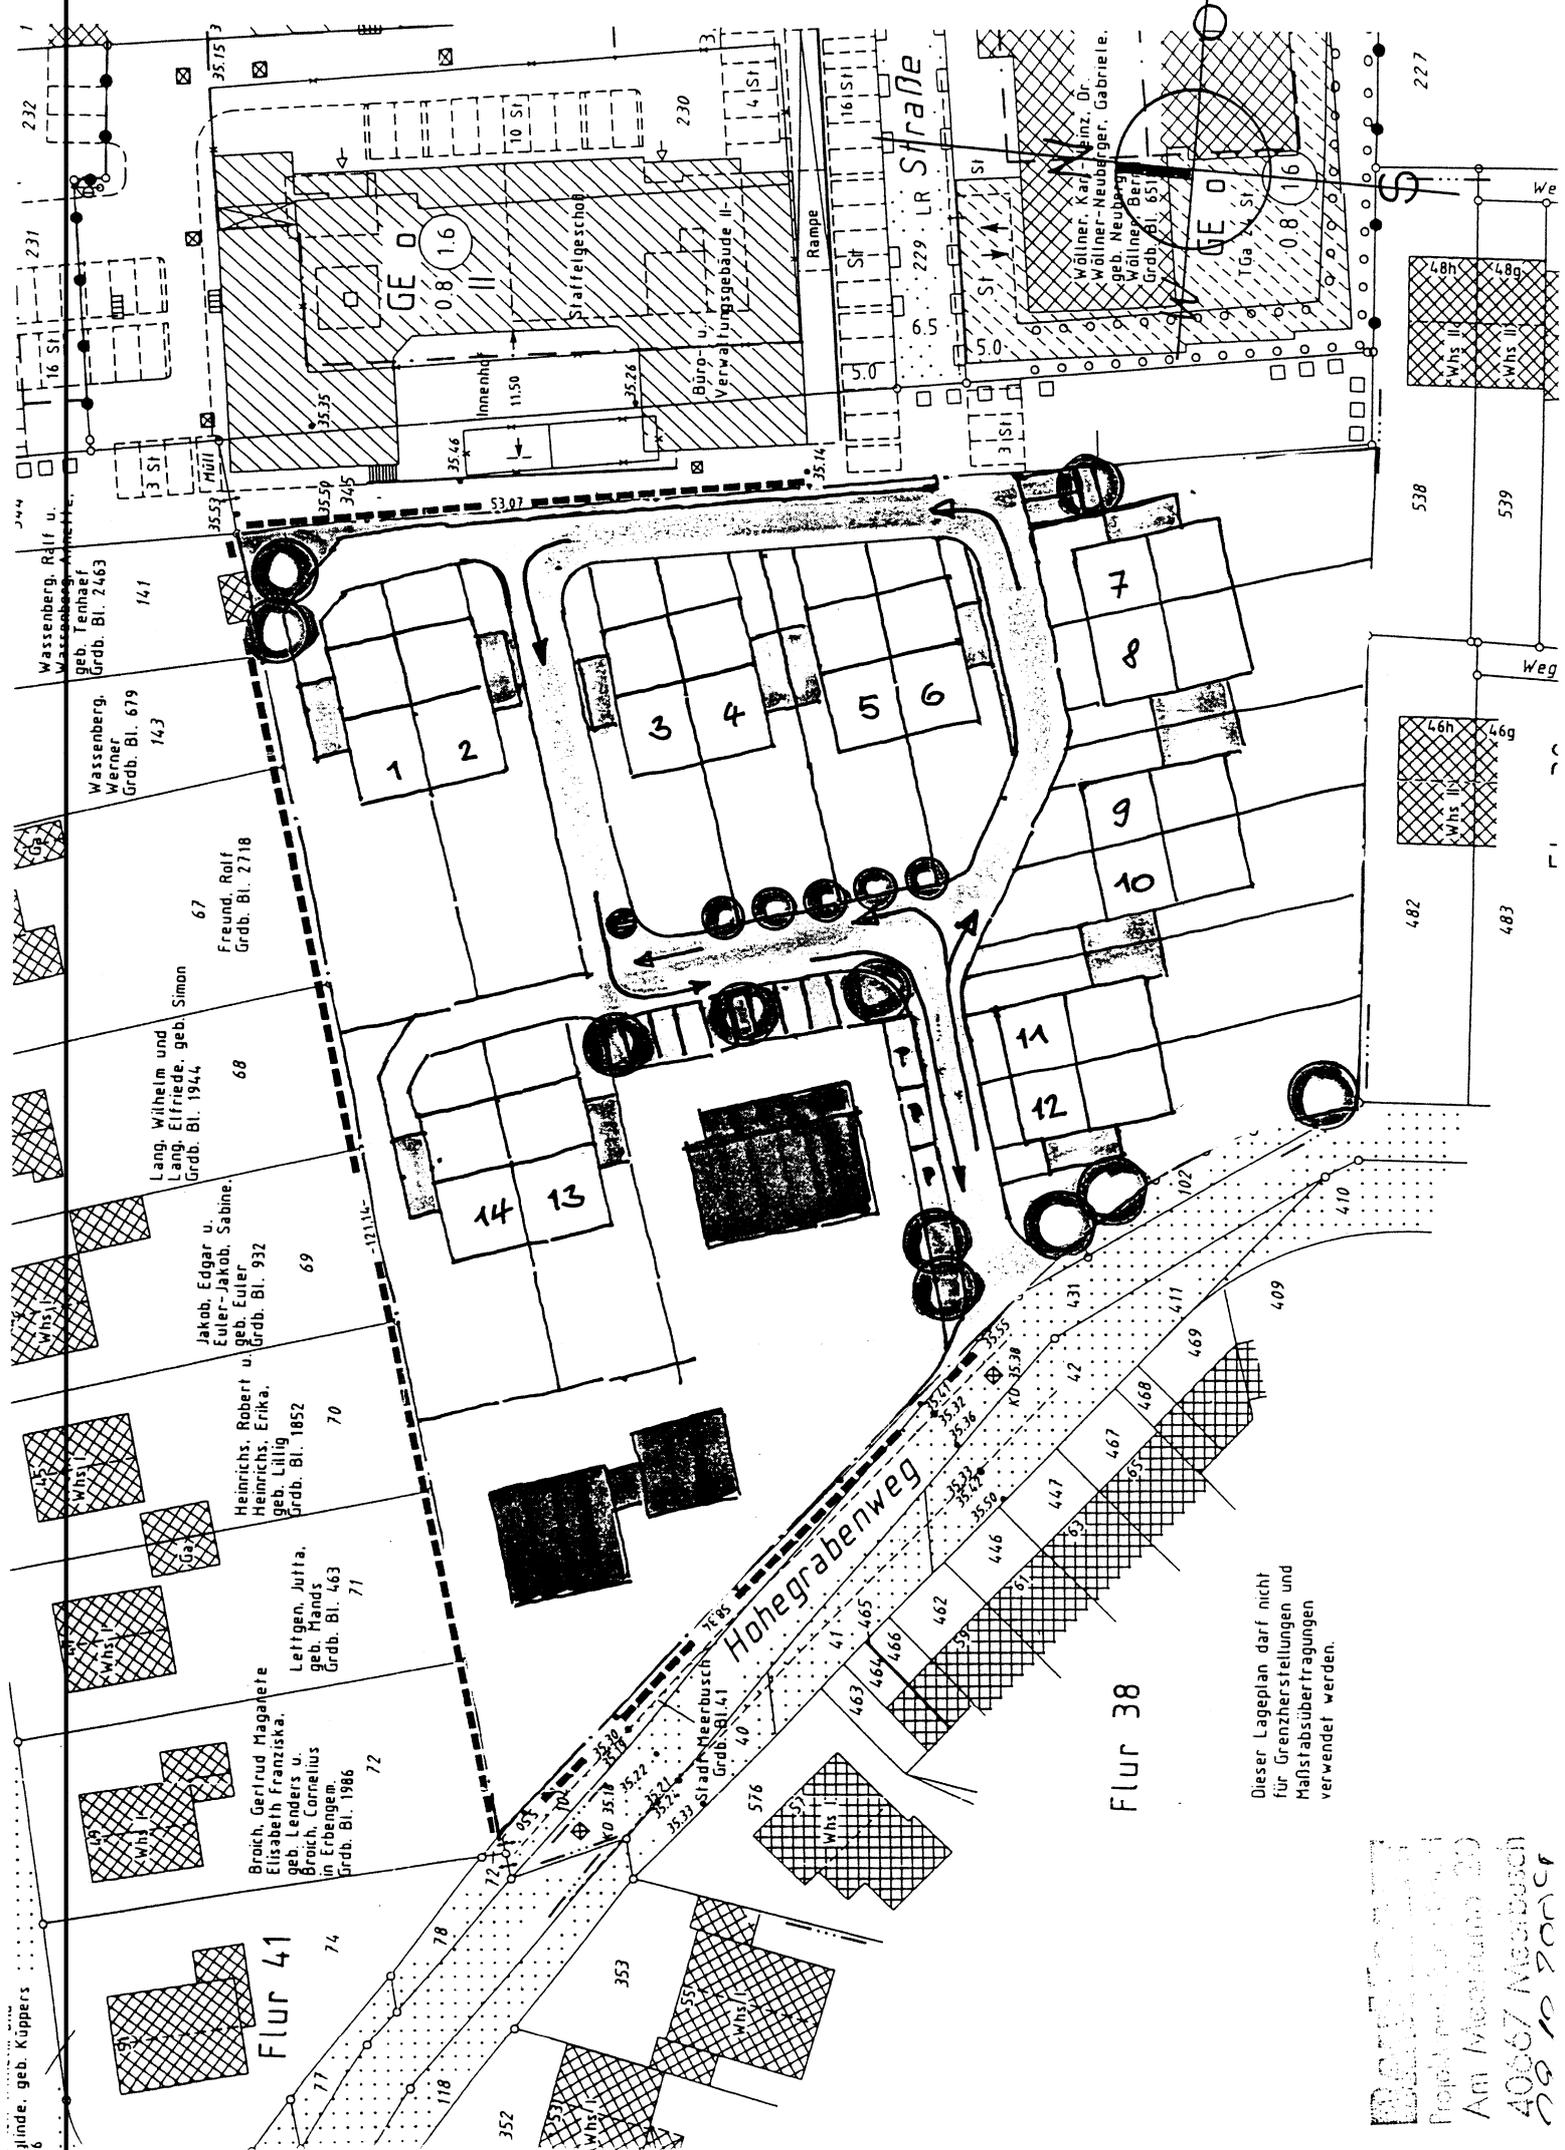

Flur 41

Flur 38

Dieser Lageplan darf nicht für Grenzerstellungen und Maßstabsübertragungen verwendet werden.

Amt Mecklenburg
 40067 Neerbusch
 29.10.2008