


Anlage 1 zu TOP I.6.
 der Sitzung des
 Bau- u. Umweltausschusses
 vom 21.03.06

STRASSENDAZENK
 Stadt Meerbusch Amt 66
 EDV-NR.: 8167
 Straße: Parkpl. Schulstr./Hauptstr.
 Stadtteil: Lank-Latum
 Netzknoten:
 von: -
 bis: -
 Maßstab: 1:250

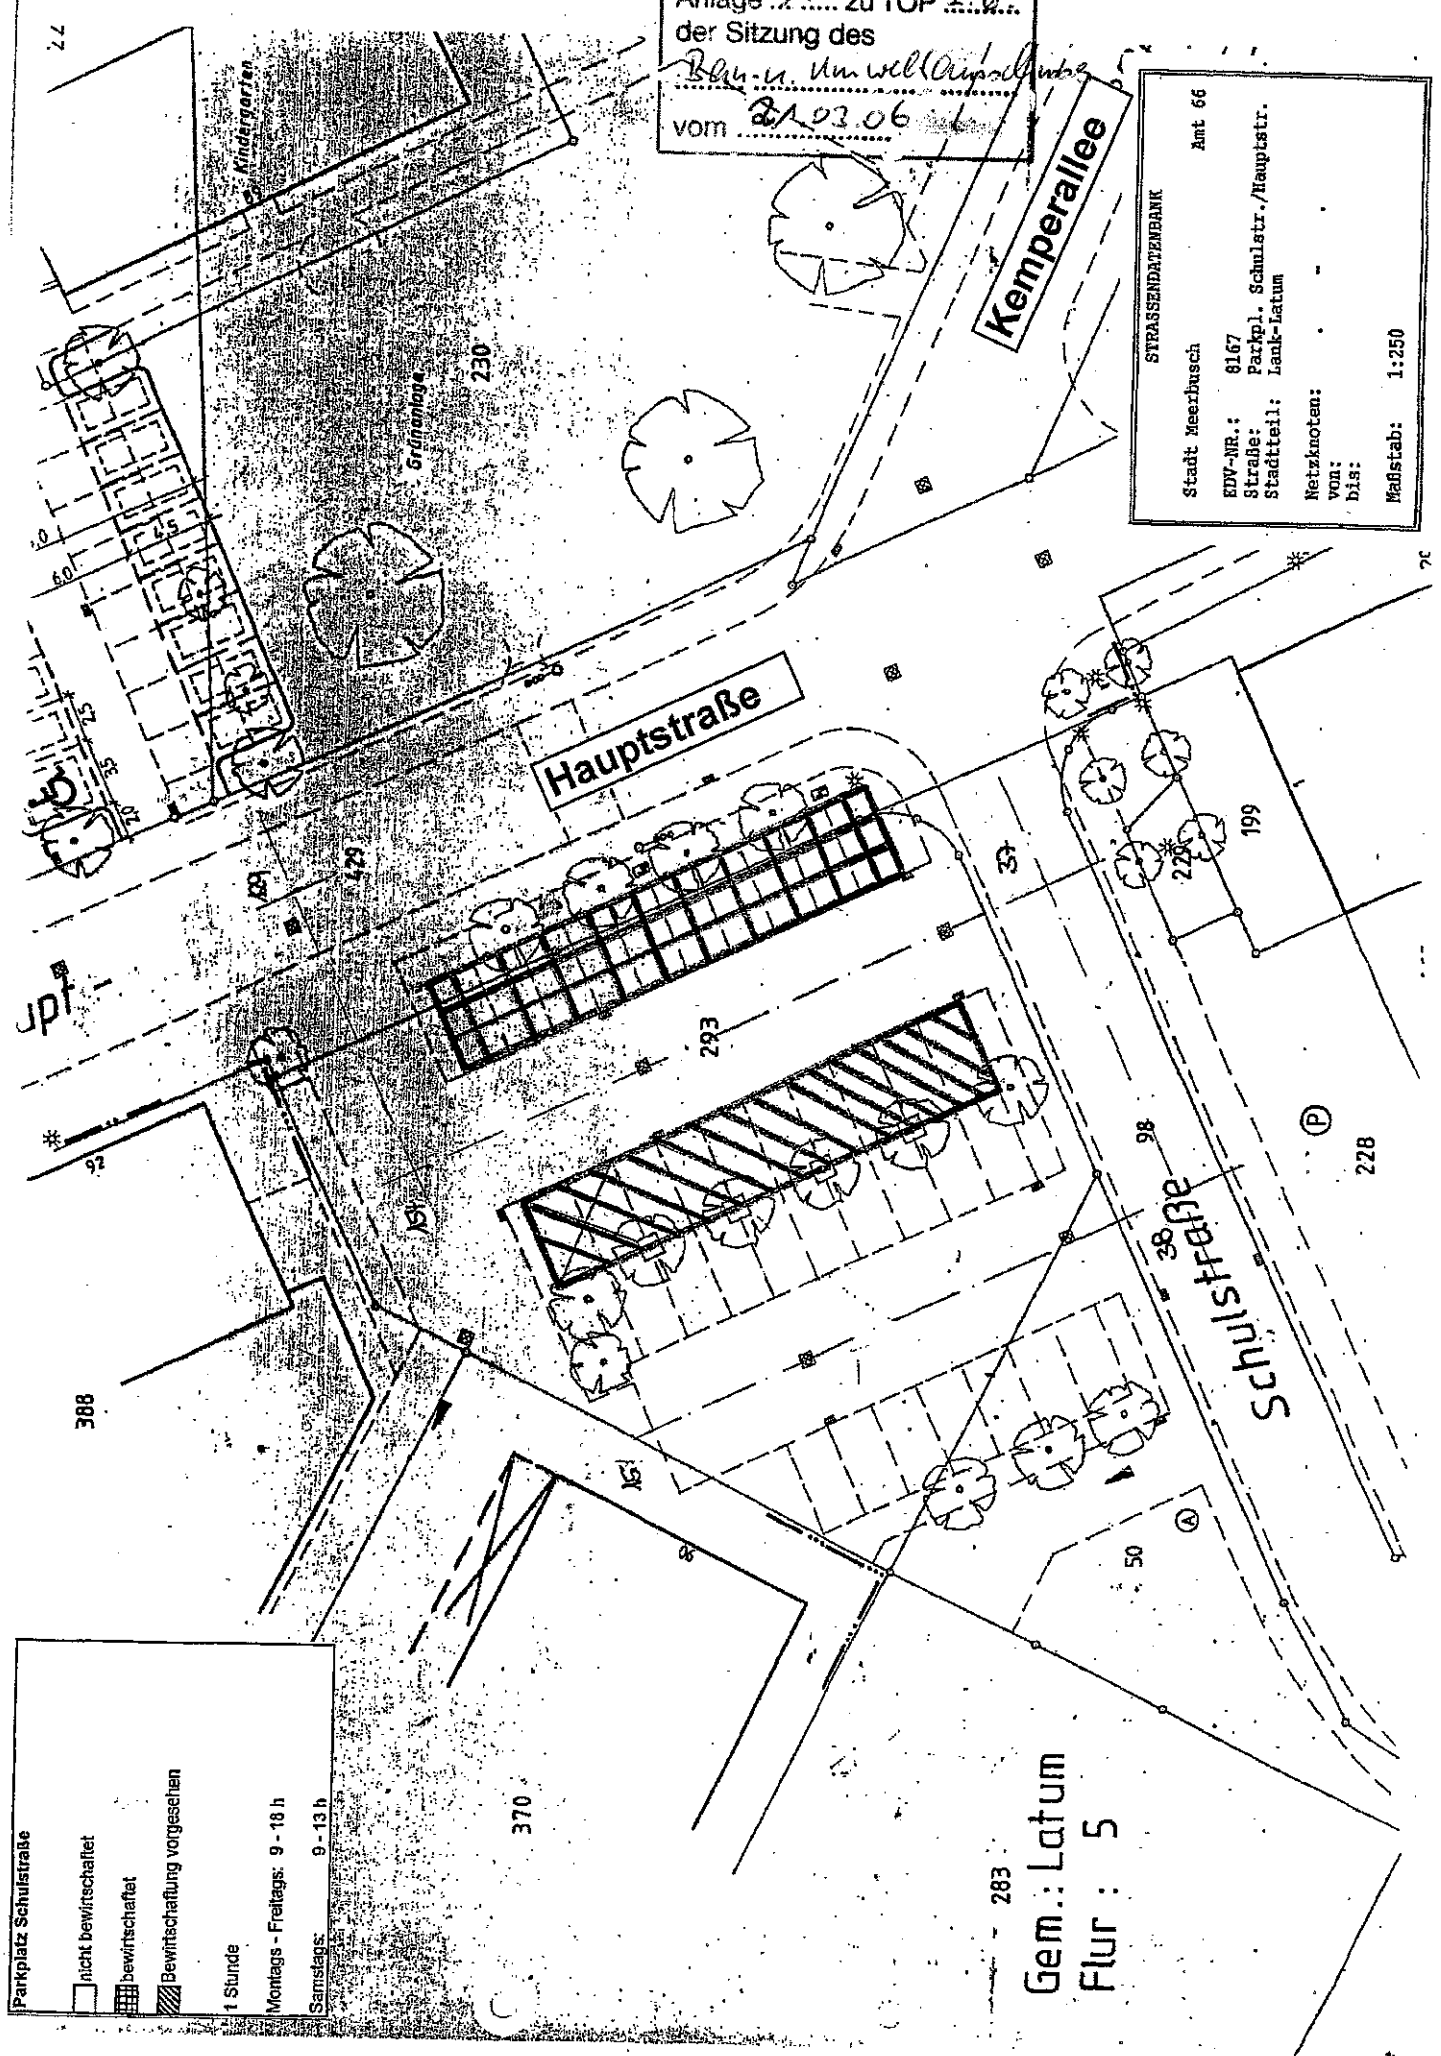

Parkplatz Schulstraße
 nicht bewirtschaftet
 bewirtschaftet
 Bewirtschaftung vorgesehen
 1 Stunde
 Montags - Freitags: 9 - 18 h
 Samstags: 9 - 13 h

Gem.: Latum
 Flur: 5

Parkplatz Mathias-von-Hallberg-Straße

☐ nicht bewirtschaftet


☒ bewirtschaftet

☒ Bewirtschaftung vorgesehen

2 Stunden

Montags - Freitags: 9 - 18 h

Samstags: 9 - 13 h

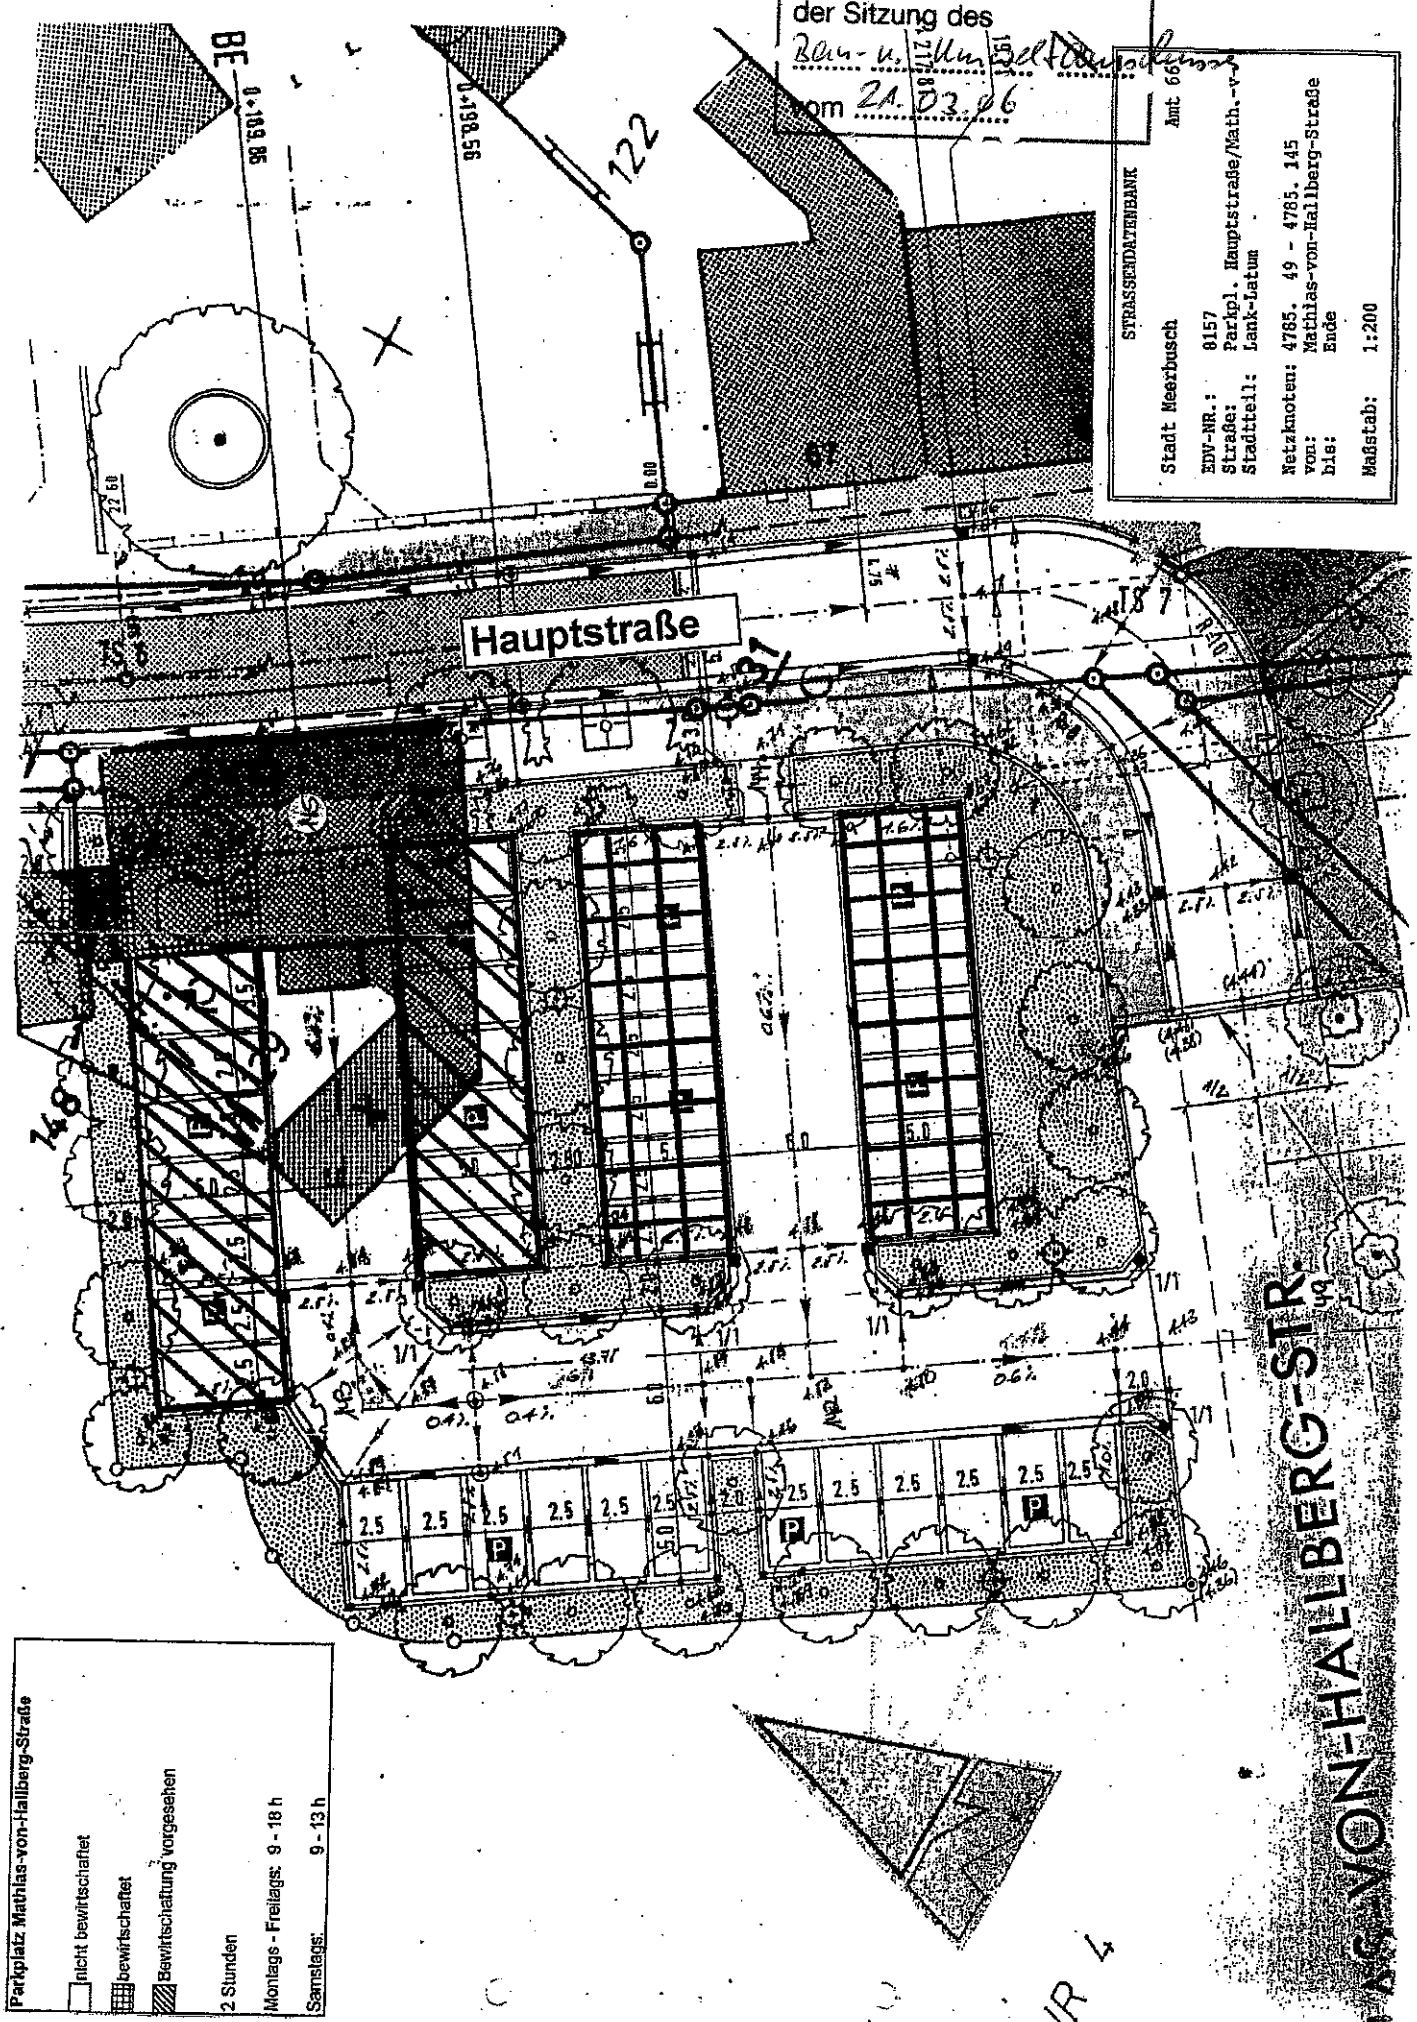

Anlage 2 zu TOP I. 6.
der Sitzung des
Bau- u. Umweltausschusses
vom 21.03.06

STRASSENDATEIBANK

Stadt Meerbusch

EDV-NR.: 8157

Straße: Parkpl. Hauptstraße/Math.-v.

Stadtteil: Lank-Latum

Netzknoten: 4785, 49 - 4785, 145

von: Mathias-von-Hallberg-Straße

bis: Ende

Maßstab: 1:200

Amt 60

MATHIAS-VON-HALLBERG-STR.

Parkplatz Am Ismerhof

☐ nicht bewirtschaftet
☒ bewirtschaftet
☒ Bewirtschaftung vorgesehen

2 Stunden

Montags - Freitags: 8 - 19 h

Sonntags: 8 - 16 h

STRASSENDAUERBAU

Amt 66

Stadt Meerbusch

EDV-NR.: 8152

Strasse: Parkplatz Am Ismerhof

Stadtteil: Lank-Latum

Netzknoten: 4785. 106 - 4785. 149

von: Am Ismerhof

bis: Fahrgasse


Maßstab: 1:200

Anlage 3 zu TOP I. 6.

der Sitzung des

Bau- u. Umweltausschusses

vom 21.03.06

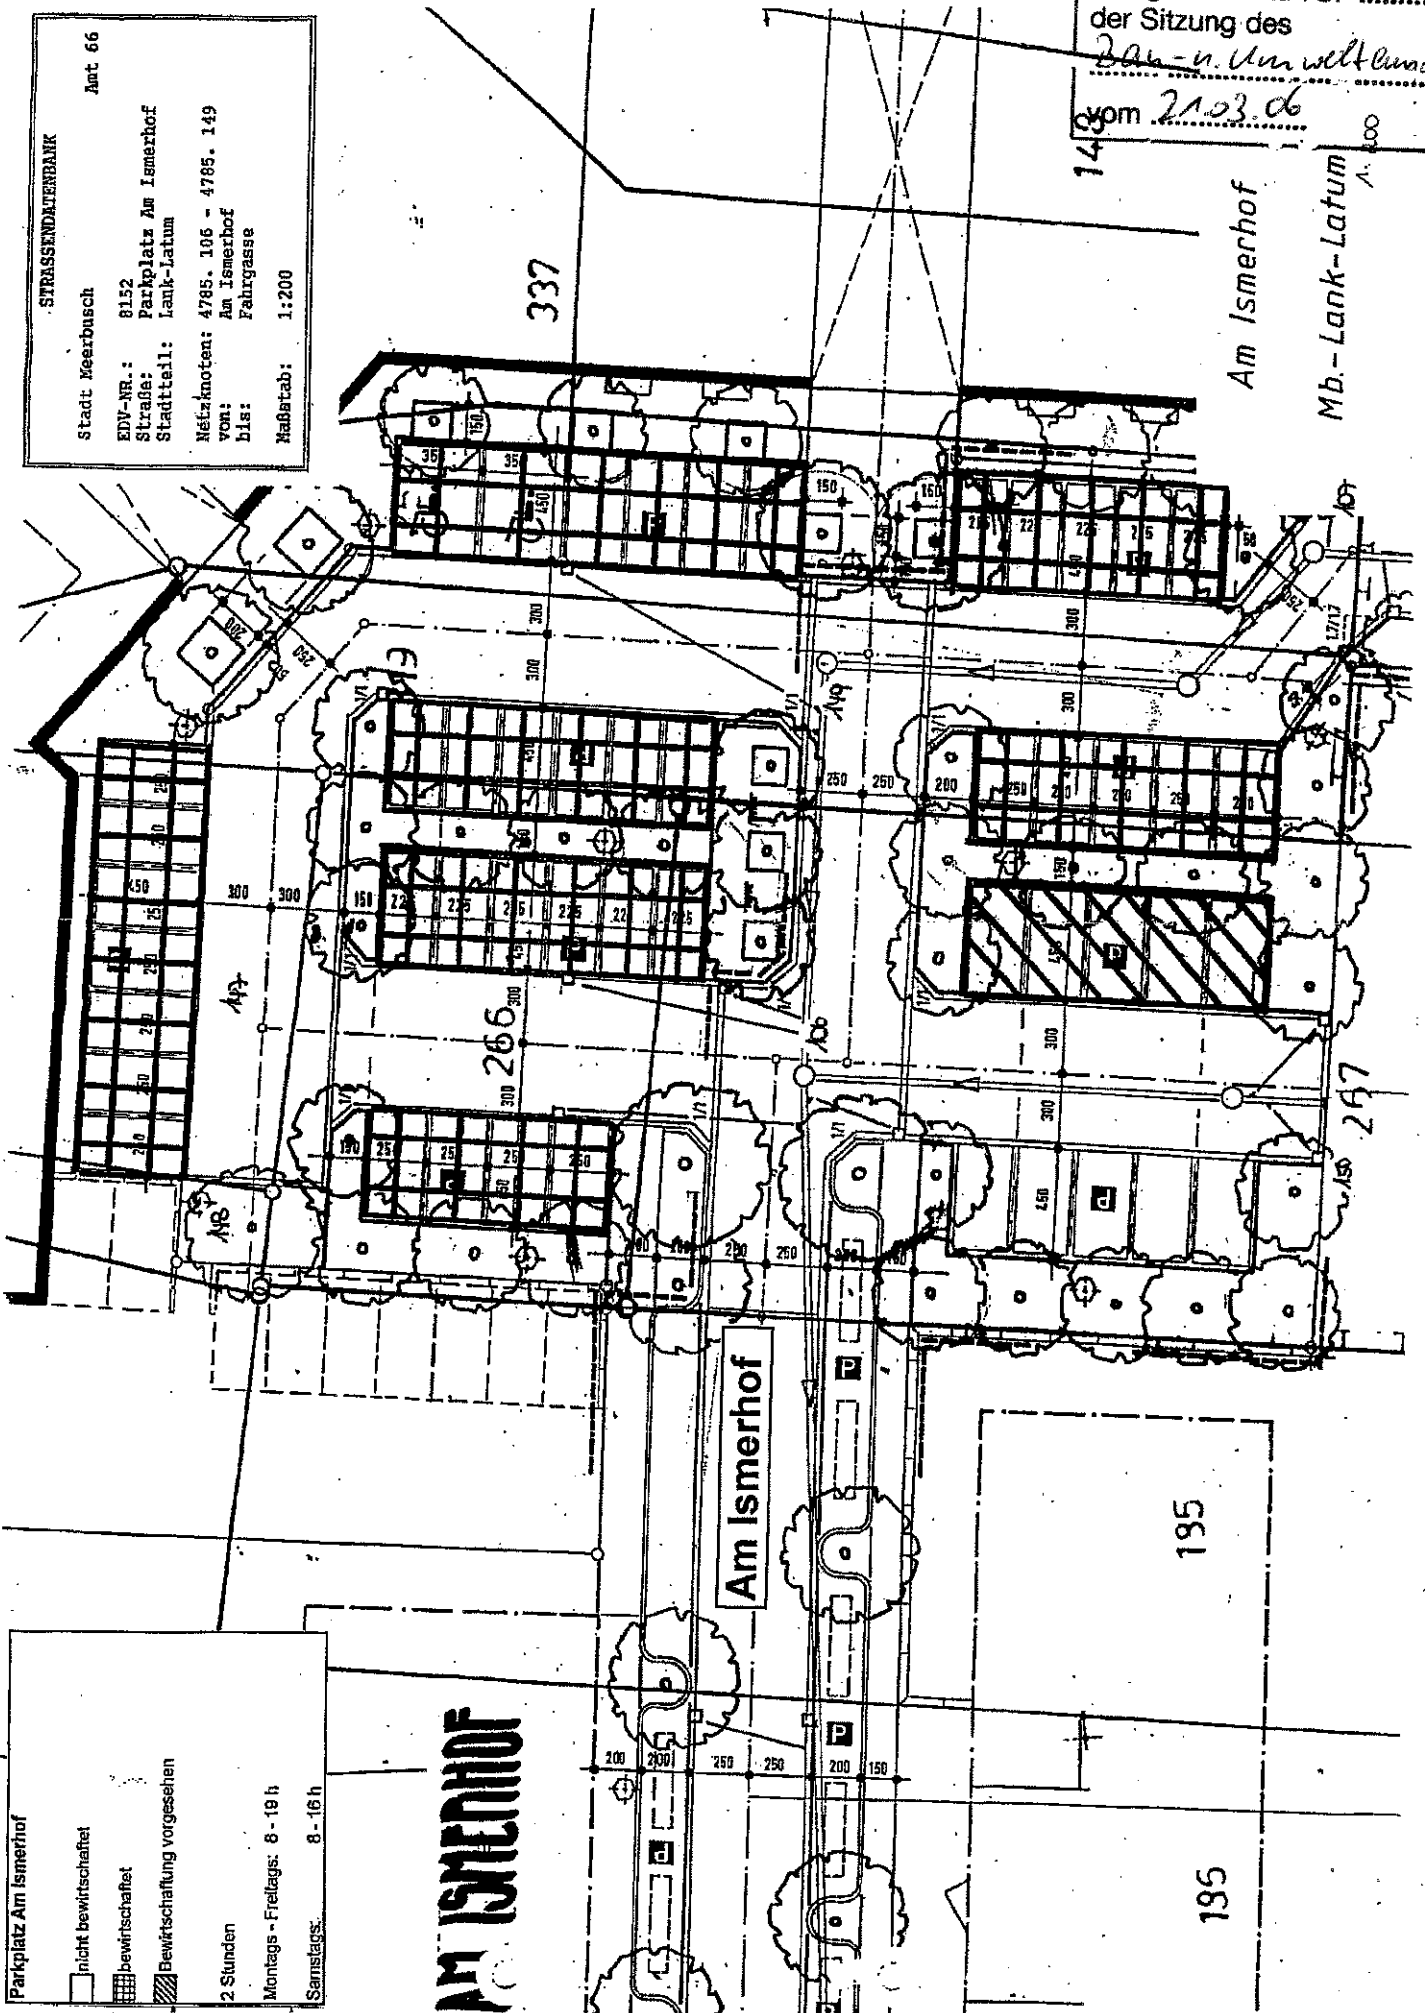

AM ISMERHOF

Am Ismerhof

Am Ismerhof

Mb.-Lank-Latum