

06

Schule

21

x

148

Rathaus

1

Schule

1

146

147

Rathaus

20

Dorfstraße L 30

167

86

237

7

9

178

11

5

5a

5b


5c


7






7a

7b


Ausfertigung	
DER BAUHERR:	DER PLANER:
Stadt Meerbusch Der Bürgermeister	Stadt Meerbusch Der Bürgermeister
In Vertretung:	Im Auftrage:
Nowack Erster Beigeordneter	Dipl.-Ing. Klein Bereichsleiter
LA LUMIA	25.01.2007
GEZ/GEA	UNTERSCHRIFT
	DATUM
SERVICE IMMOBILIEN	
STADT MEERBUSCH	
VORHABEN	
UMBAU ZUR OFFENEN GANZTAGSSCHULE STADT. ST. - MAURITIUSSCHULE DORFSTRASSE 18 MEERBUSCH - BÜDERICH	
BAUTEIL	DARSTELLUNG
	KELLERGESCHOSS
BETRIFFT	
ENTWURFSPLANUNG	
MASSTAB 1:100	PLANNR. 1
BLATTGR. DIN A3	ARCHIVNR. 2100

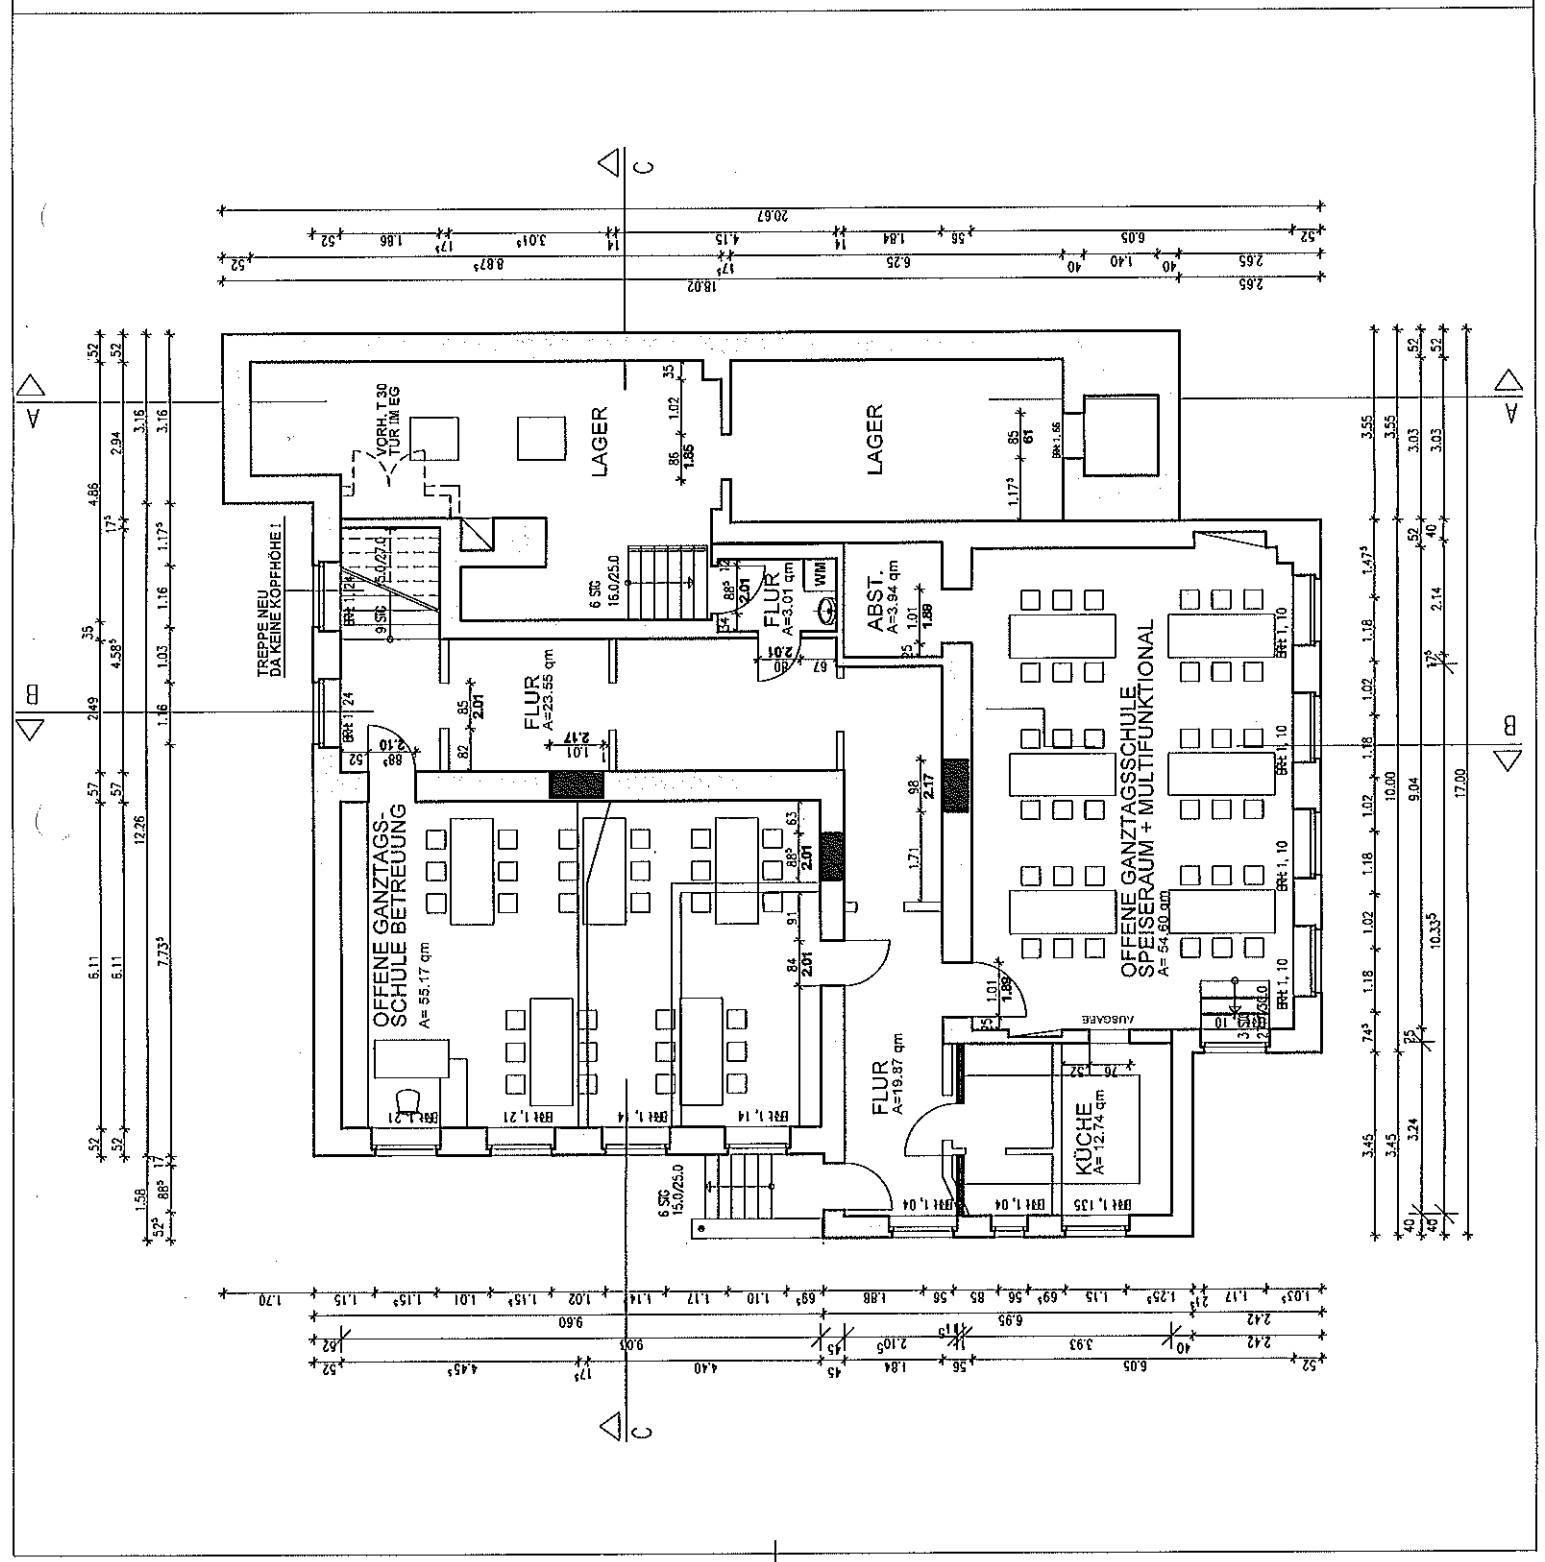

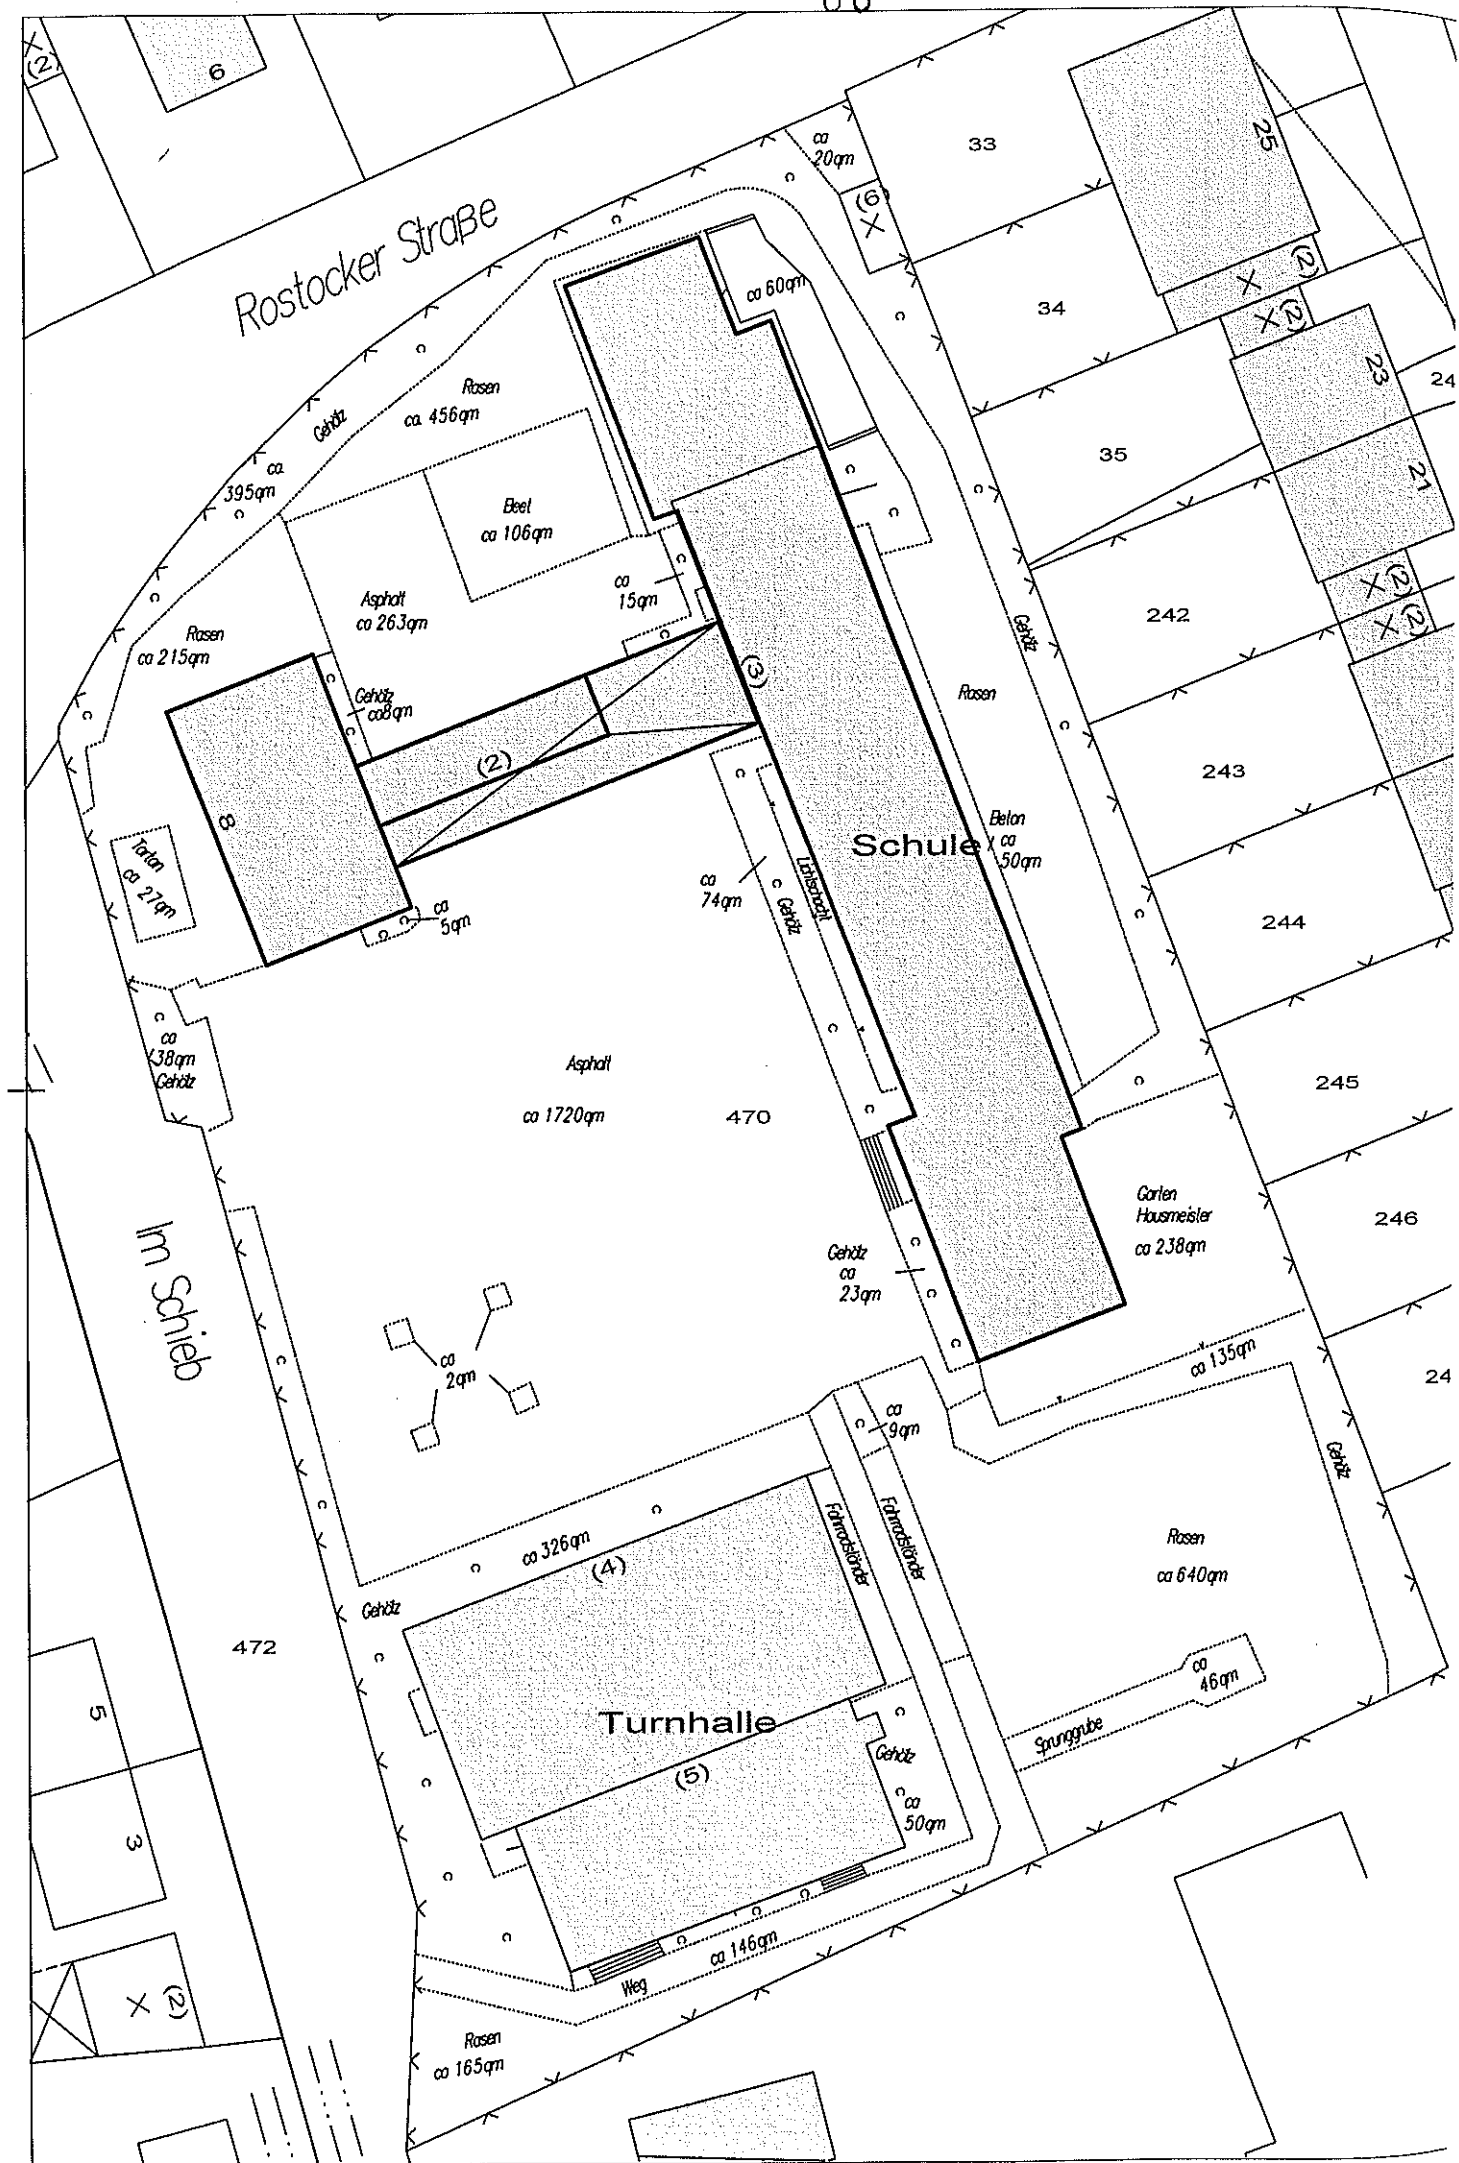

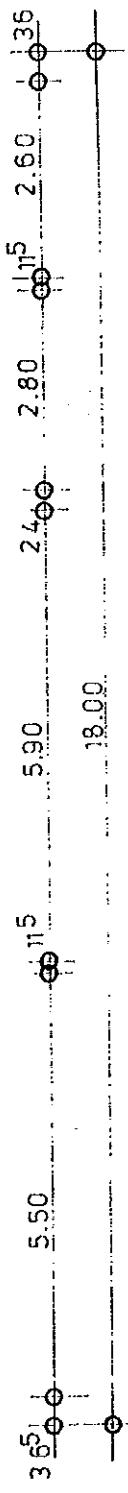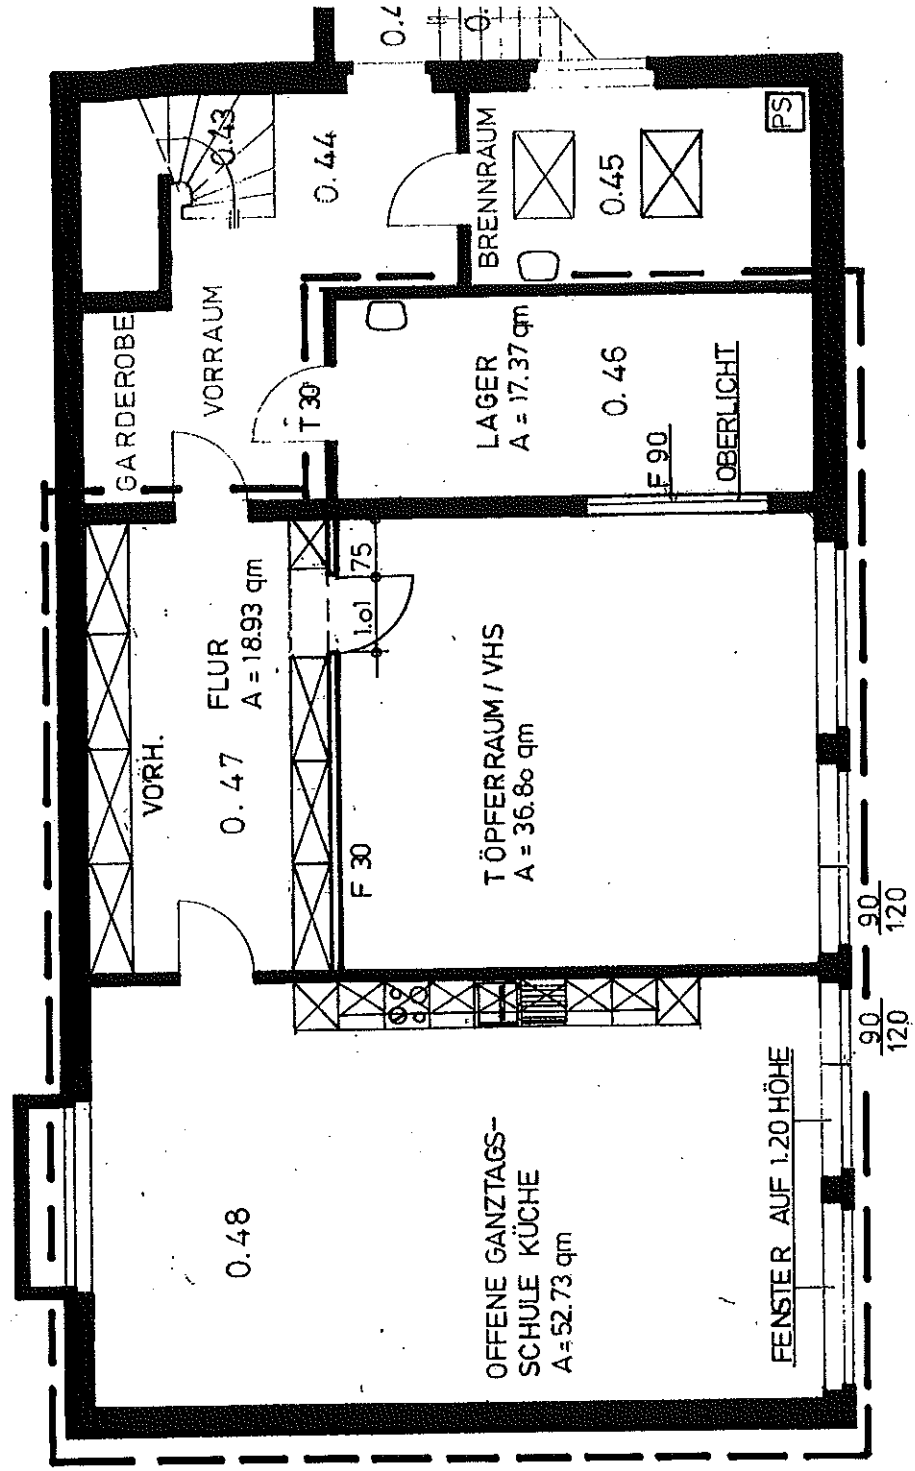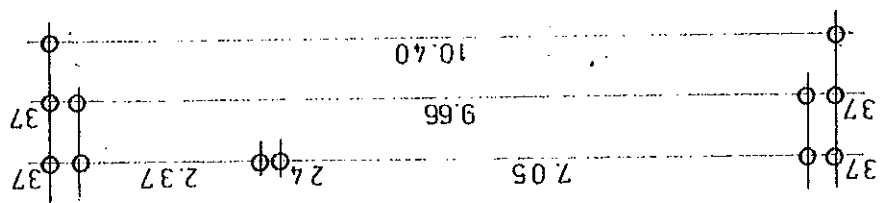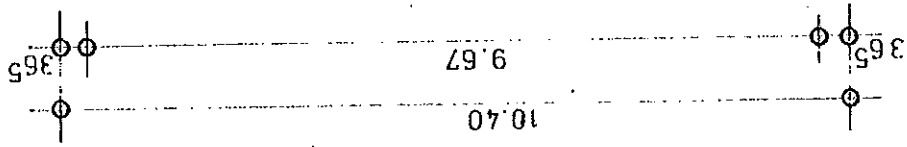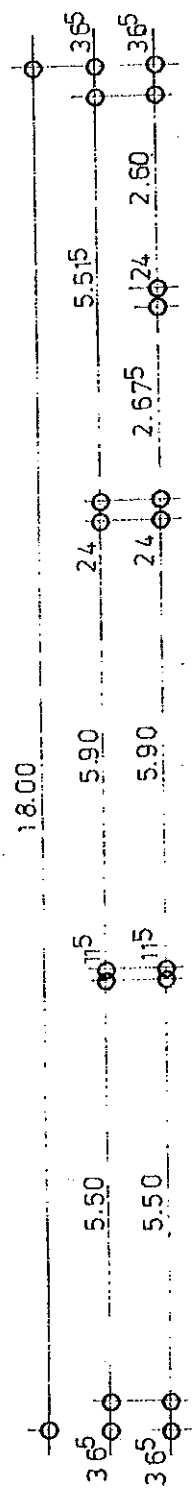

KELLERGEESCHOSS

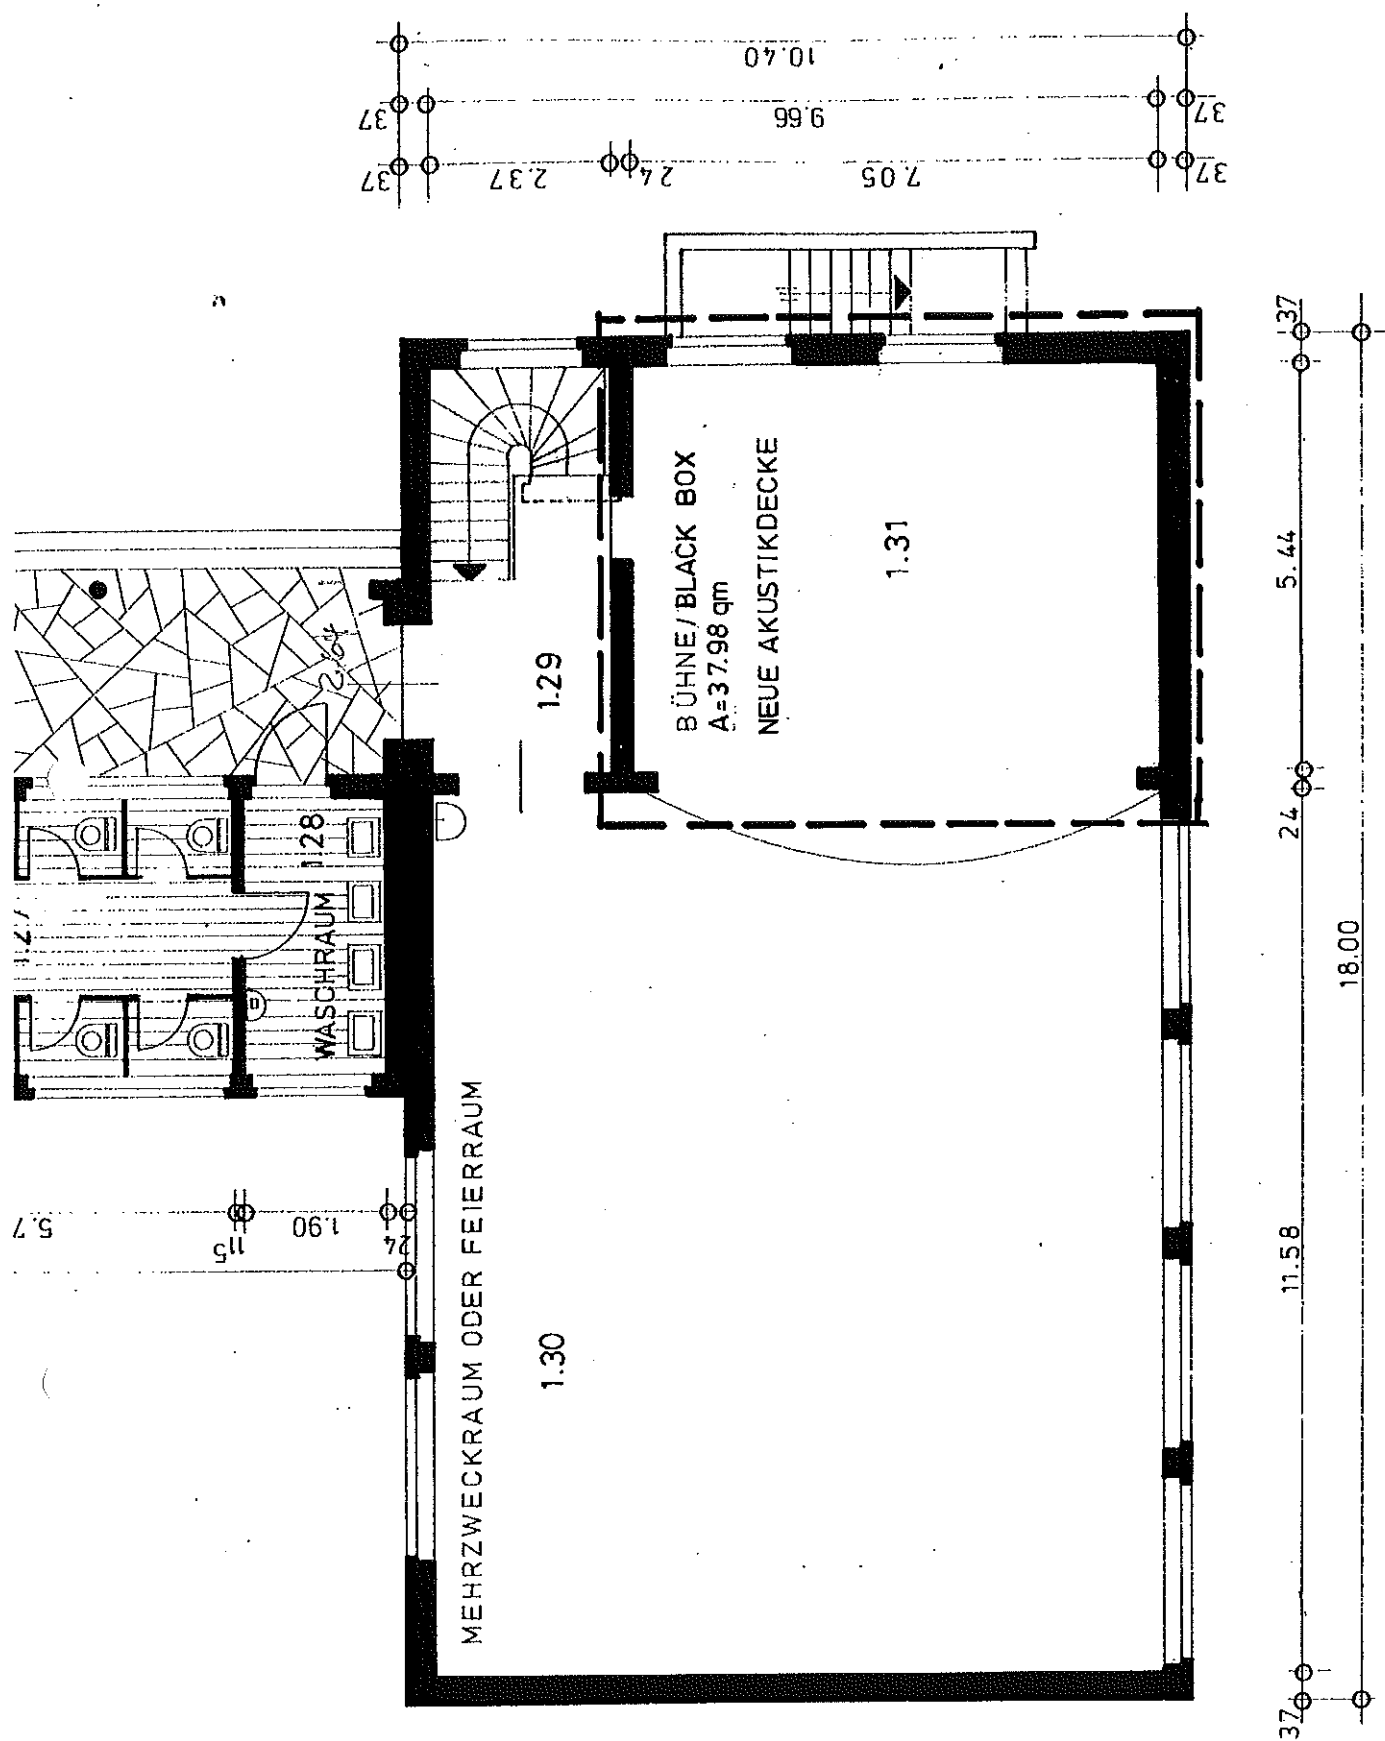

ERDGESCHOSS

