


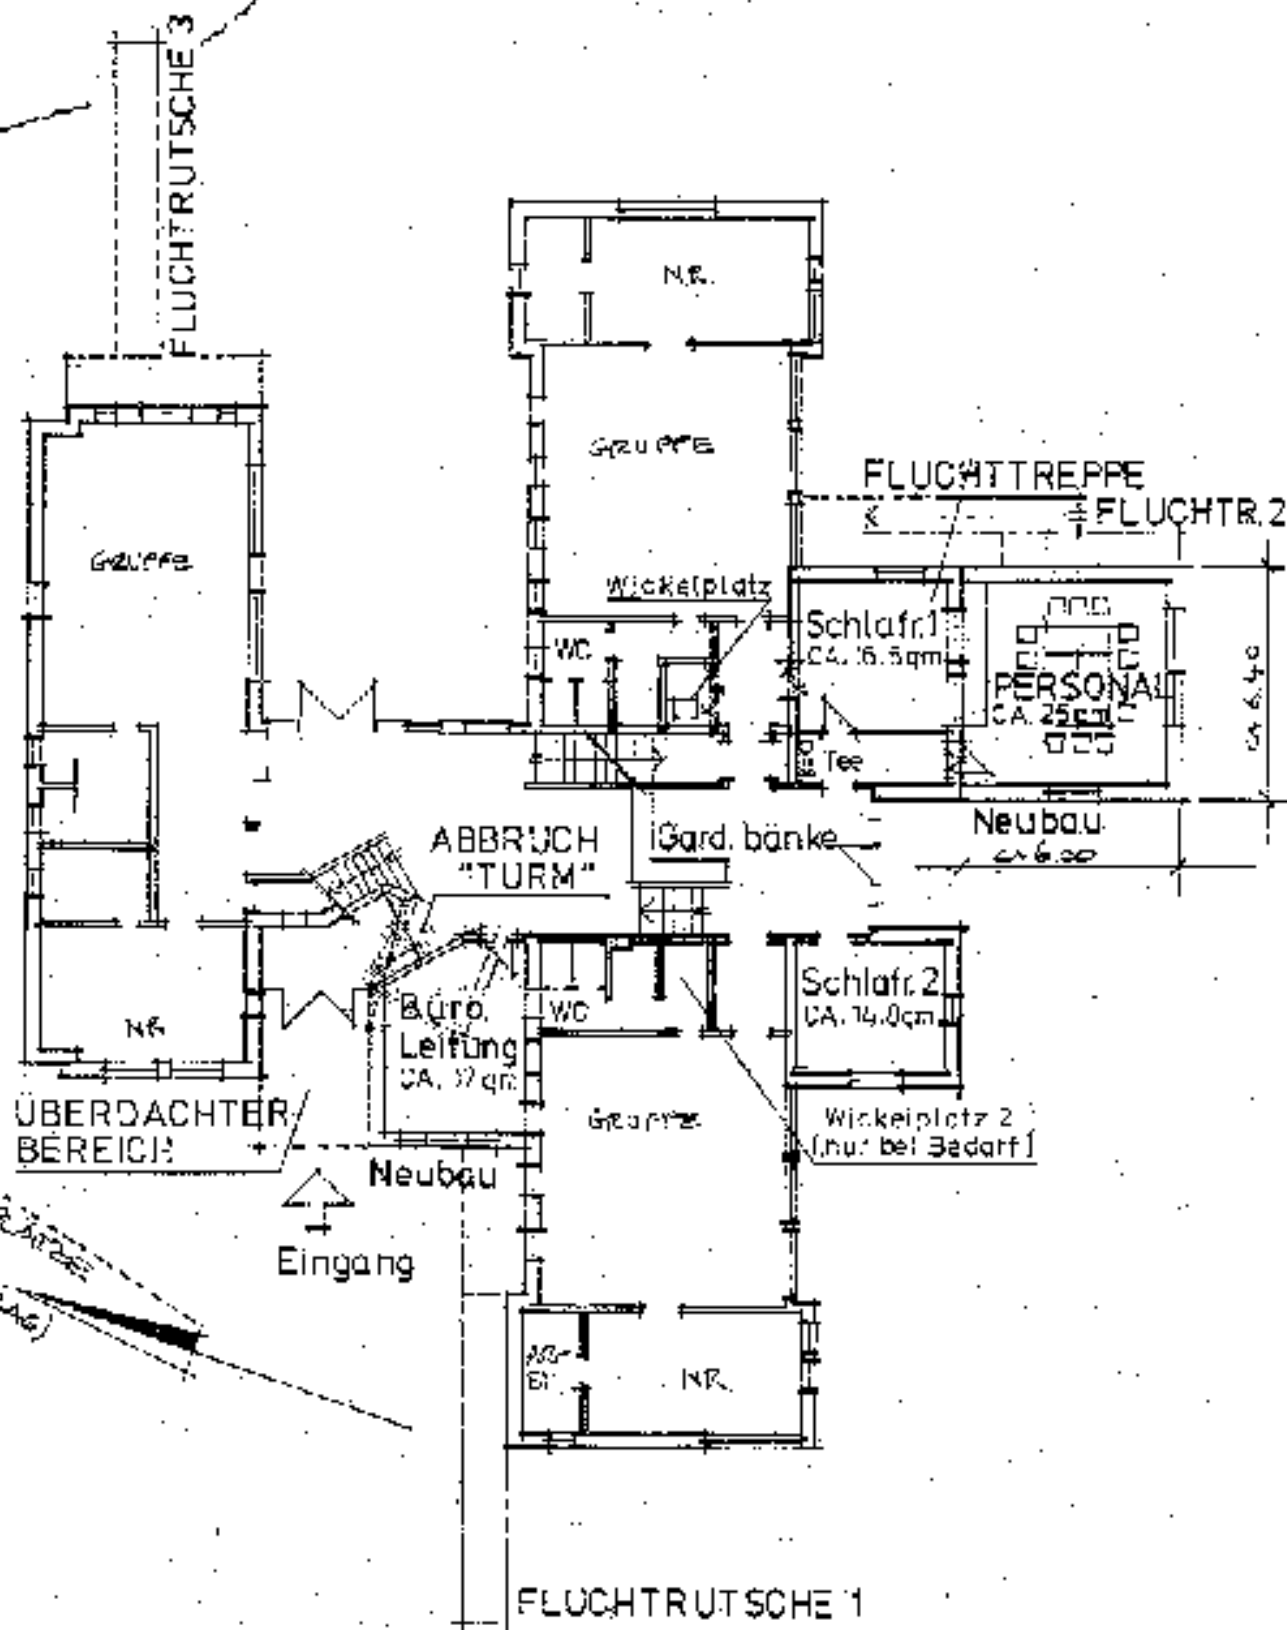

Genehmigung: **KITA Osterath**
Uerdinger Gerichtsweg 2
"RASSELBANDE"

Gezeichnet: 25.01.2007 RE

Datum

Name

Sign

Bautitel

EG

Darstellung

Vorentwurf

STADT MEERBUSCH

Technische Zeichnung
M. Schöningh 01.04.07
C-0000 KIRCHENWEG 100
Tel. 02122 910 100

Maßstab:

1:200

Ln A

4

Blatt

1

