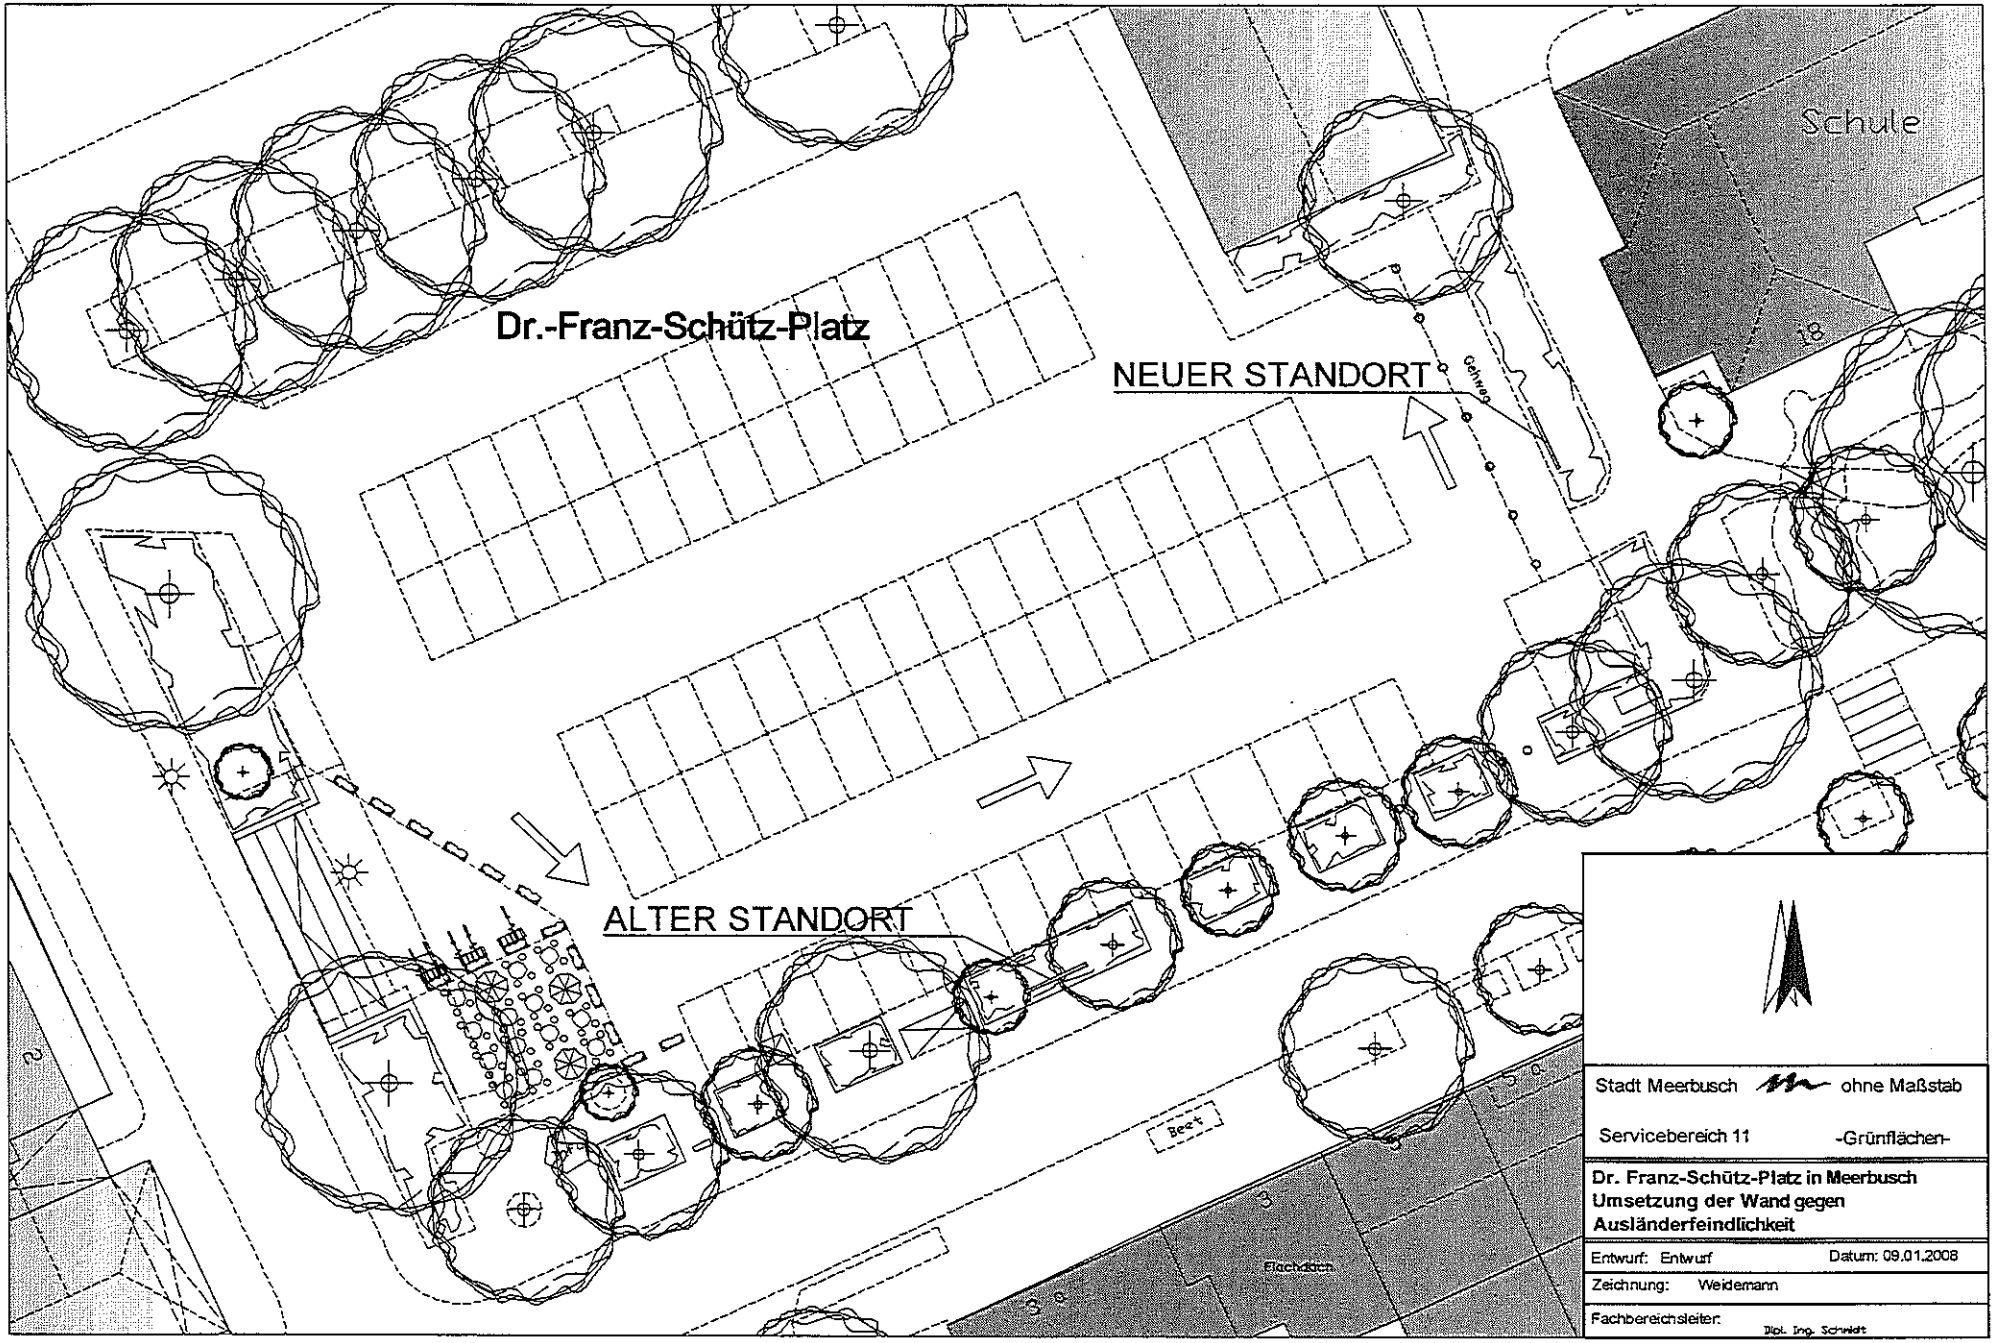
Dr.-Franz-Schütz-Platz
NEUER STANDORT
ALTER STANDORT
Schule
Gehweg
Beet
Flachdach
Stadt Meerbusch
ohne Maßstab
Servicebereich 11
-Grünflächen-
Dr. Franz-Schütz-Platz in Meerbusch
Umsetzung der Wand gegen
Ausländerfeindlichkeit
Entwurf: Entwurf
Datum: 09.01.2008
Zeichnung: Weidemann
Fachbereichsleiter:
Dipl. Ing. Schmidt

003