Einwender 1

ANLAGE 1 zu TOP .1 vom 8.4.2008

DIPL.-ING. [redacted] ARCHITEKT [redacted] 40667 MEERBUSCH-BÜDERICH

TELEFON [redacted]
FAX [redacted]
MOBIL [redacted]

[redacted] ARCHITEKT [redacted] 40667 MEERBUSCH

AKNW A [redacted]

Stadt MEERBUSCH
Fachbereich 4-Planen und Bauen
Planung
z.Hd. Herrn Kirsten
40668-Meerbusch

Stadt Meerbusch
Dezernat III
Eing.: 9. Feb. 2007
FB 4 FB 5 SB 11 Sim
weiter an:

22.01.2007-[redacted]

Vorhabenbezogener Bebauungsplan Nr.12, Meerbusch-Büderich, „Hohegrabenweg"
Flur 41, Flurstücke 101,194 und 195, **Anregung zum B-Plan**

EINGANG: 09. Feb. 2007
Umlauf
weiter an: 61.2/Ki

Sehr geehrte Damen und Herren,
sehr geehrter Herr Kirsten,

zum o.g. B-Plan Nr.: 12 gebe ich als planender Architekt folgende Anregung:

> Die Firsthöhe des im Südosten des Grundstücks gelegenen Doppelhauses (siehe beiliegende Lageskizze) sollte um 0,50 m auf 46,25 m über NN geändert werden.
> Die Traufhöhe sollte demnach auf 41,50 m über NN geändert werden.

Begründung:

Die Fortschreibung der Planung, insbesondere der Straßenplanung, ergibt zwangsläufig Straßenhöhen, die über den jetzigen Geländehöhen liegen.
Da auch die Rückstauebene mit der Zufahrthöhe vom Hohegrabenweg aus festliegt, würde das o.g. Doppelhaus mit der Erdgeschossebene unterhalb der Straßenkrone liegen.

Da das nicht beabsichtigt war und es sich hierbei um eine geringfügige Änderung handelt, bitte ich der Anregung zu entsprechen.
In diesem Zusammenhang wäre es sinnvoll, auch für die beiden nördlich vom o.g. Wohnhaus liegenden Doppelhäuser die gleiche Firsthöhe (46,25 ü.NN) festzulegen. Dadurch würde eine gleichmäßige Firstlinie erreicht.


Mit freundlichem Gruß

[redacted]

Kopie. [redacted]

Einwender 2

ANLAGE 2 zu TOP .1 vom 8.4.2008

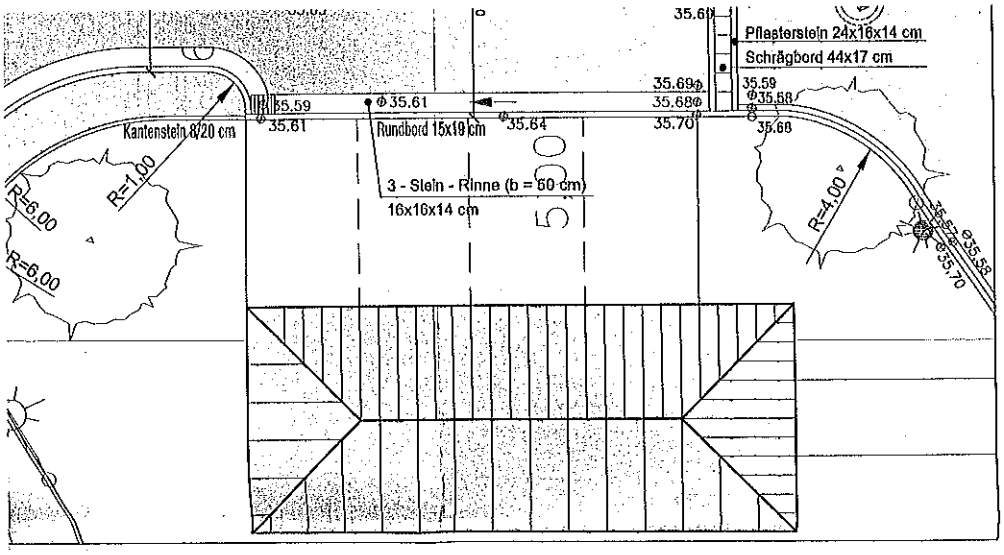

sschnitt M. 1 : 100

LEGENDE:

- Straßenflächen: bituminos
- Parkstände: Versickerungsfläche
- Grünflächen
- Pflasterflächen: Betonsteinpflaster
- Φ 35.77 — gepl. Höhe

Pkt.-Nr.	Y	X
1	2548098.423	5679359.008
2	2548128.608	5679365.939
3	2548123.650	5679387.406
4	2548103.722	5679382.765
5	2548103.689	5679383.428
6	2548128.921	5679389.292
7	2548133.468	5679395.599
8	2548164.660	5679403.249
9	2548165.114	5679403.259
10	2548164.427	5679408.230
11	2548175.080	5679408.694
12	2548182.472	5679341.680
13	2548181.975	5679341.625
14	2548181.293	5679347.749
15	2548171.223	5679345.443
16	2548169.889	5679351.291
17	2548167.200	5679349.358
18	2548167.031	5679349.089
19	2548149.608	5679347.374
20	2548141.452	5679349.670
21	2548134.761	5679355.681
22	2548130.934	5679357.352
23	2548114.668	5679353.587
24	2548109.937	5679347.802
25	2548136.819	5679385.612
26	2548140.337	5679392.701
27	2548147.176	5679394.282
28	2548147.345	5679393.552
29	2548161.394	5679398.789
30	2548161.225	5679397.530
31	2548161.994	5679397.708
32	2548169.321	5679392.612
33	2548172.640	5679392.414
34	2548168.005	5679358.601
35	2548167.255	5679358.328
36	2548167.086	5679357.059
37	2548163.911	5679354.014
38	2548164.080	5679353.283
39	2548149.695	5679352.269
40	2548142.495	5679356.784
41	2548116.936	5679347.721
42	2548131.631	5679353.407
43	2548147.600	5679355.148
44	2548146.341	5679358.117
45	2548167.760	5679361.491
46	2548166.642	5679362.346
47	2548163.346	5679391.662
48	2548166.240	5679394.653
49	2548141.688	5679386.856
50	2548136.805	5679389.926
51	2548128.303	5679388.857
52	2548100.317	5679357.263
53	2548104.353	5679357.355
54	2548102.104	5679367.099
55	2548131.599	5679363.658
56	2548133.970	5679366.990
57	2548130.469	5679366.971
58	2548170.762	5679352.270
59	2548177.427	5679362.328
60	2548173.808	5679356.947

Anlage 3a: Straßenausbauplan
Maßstab: 1 : 250; 100 Stand : 20.08.2007


AT INGENIEURBÜRO [redacted] GMBH
ABWASSERTECHNIK
[redacted] Telefon [redacted]

[redacted]

Vorhabenbezogener B-Plan Nr. 12, Meerbusch,Hohegrabenweg
Ausführungsplanung: private Verkehrsflächen
Lageplan mit Lageplanausschnitt - Detail "A" und "B", 1 BA und 2 BA

Willich, den 20.08.2007 — Der Sachbearbeiter.:

Maßstab 1 : 250 / 1 : 100
Zeichnung - Nr.: 107/301

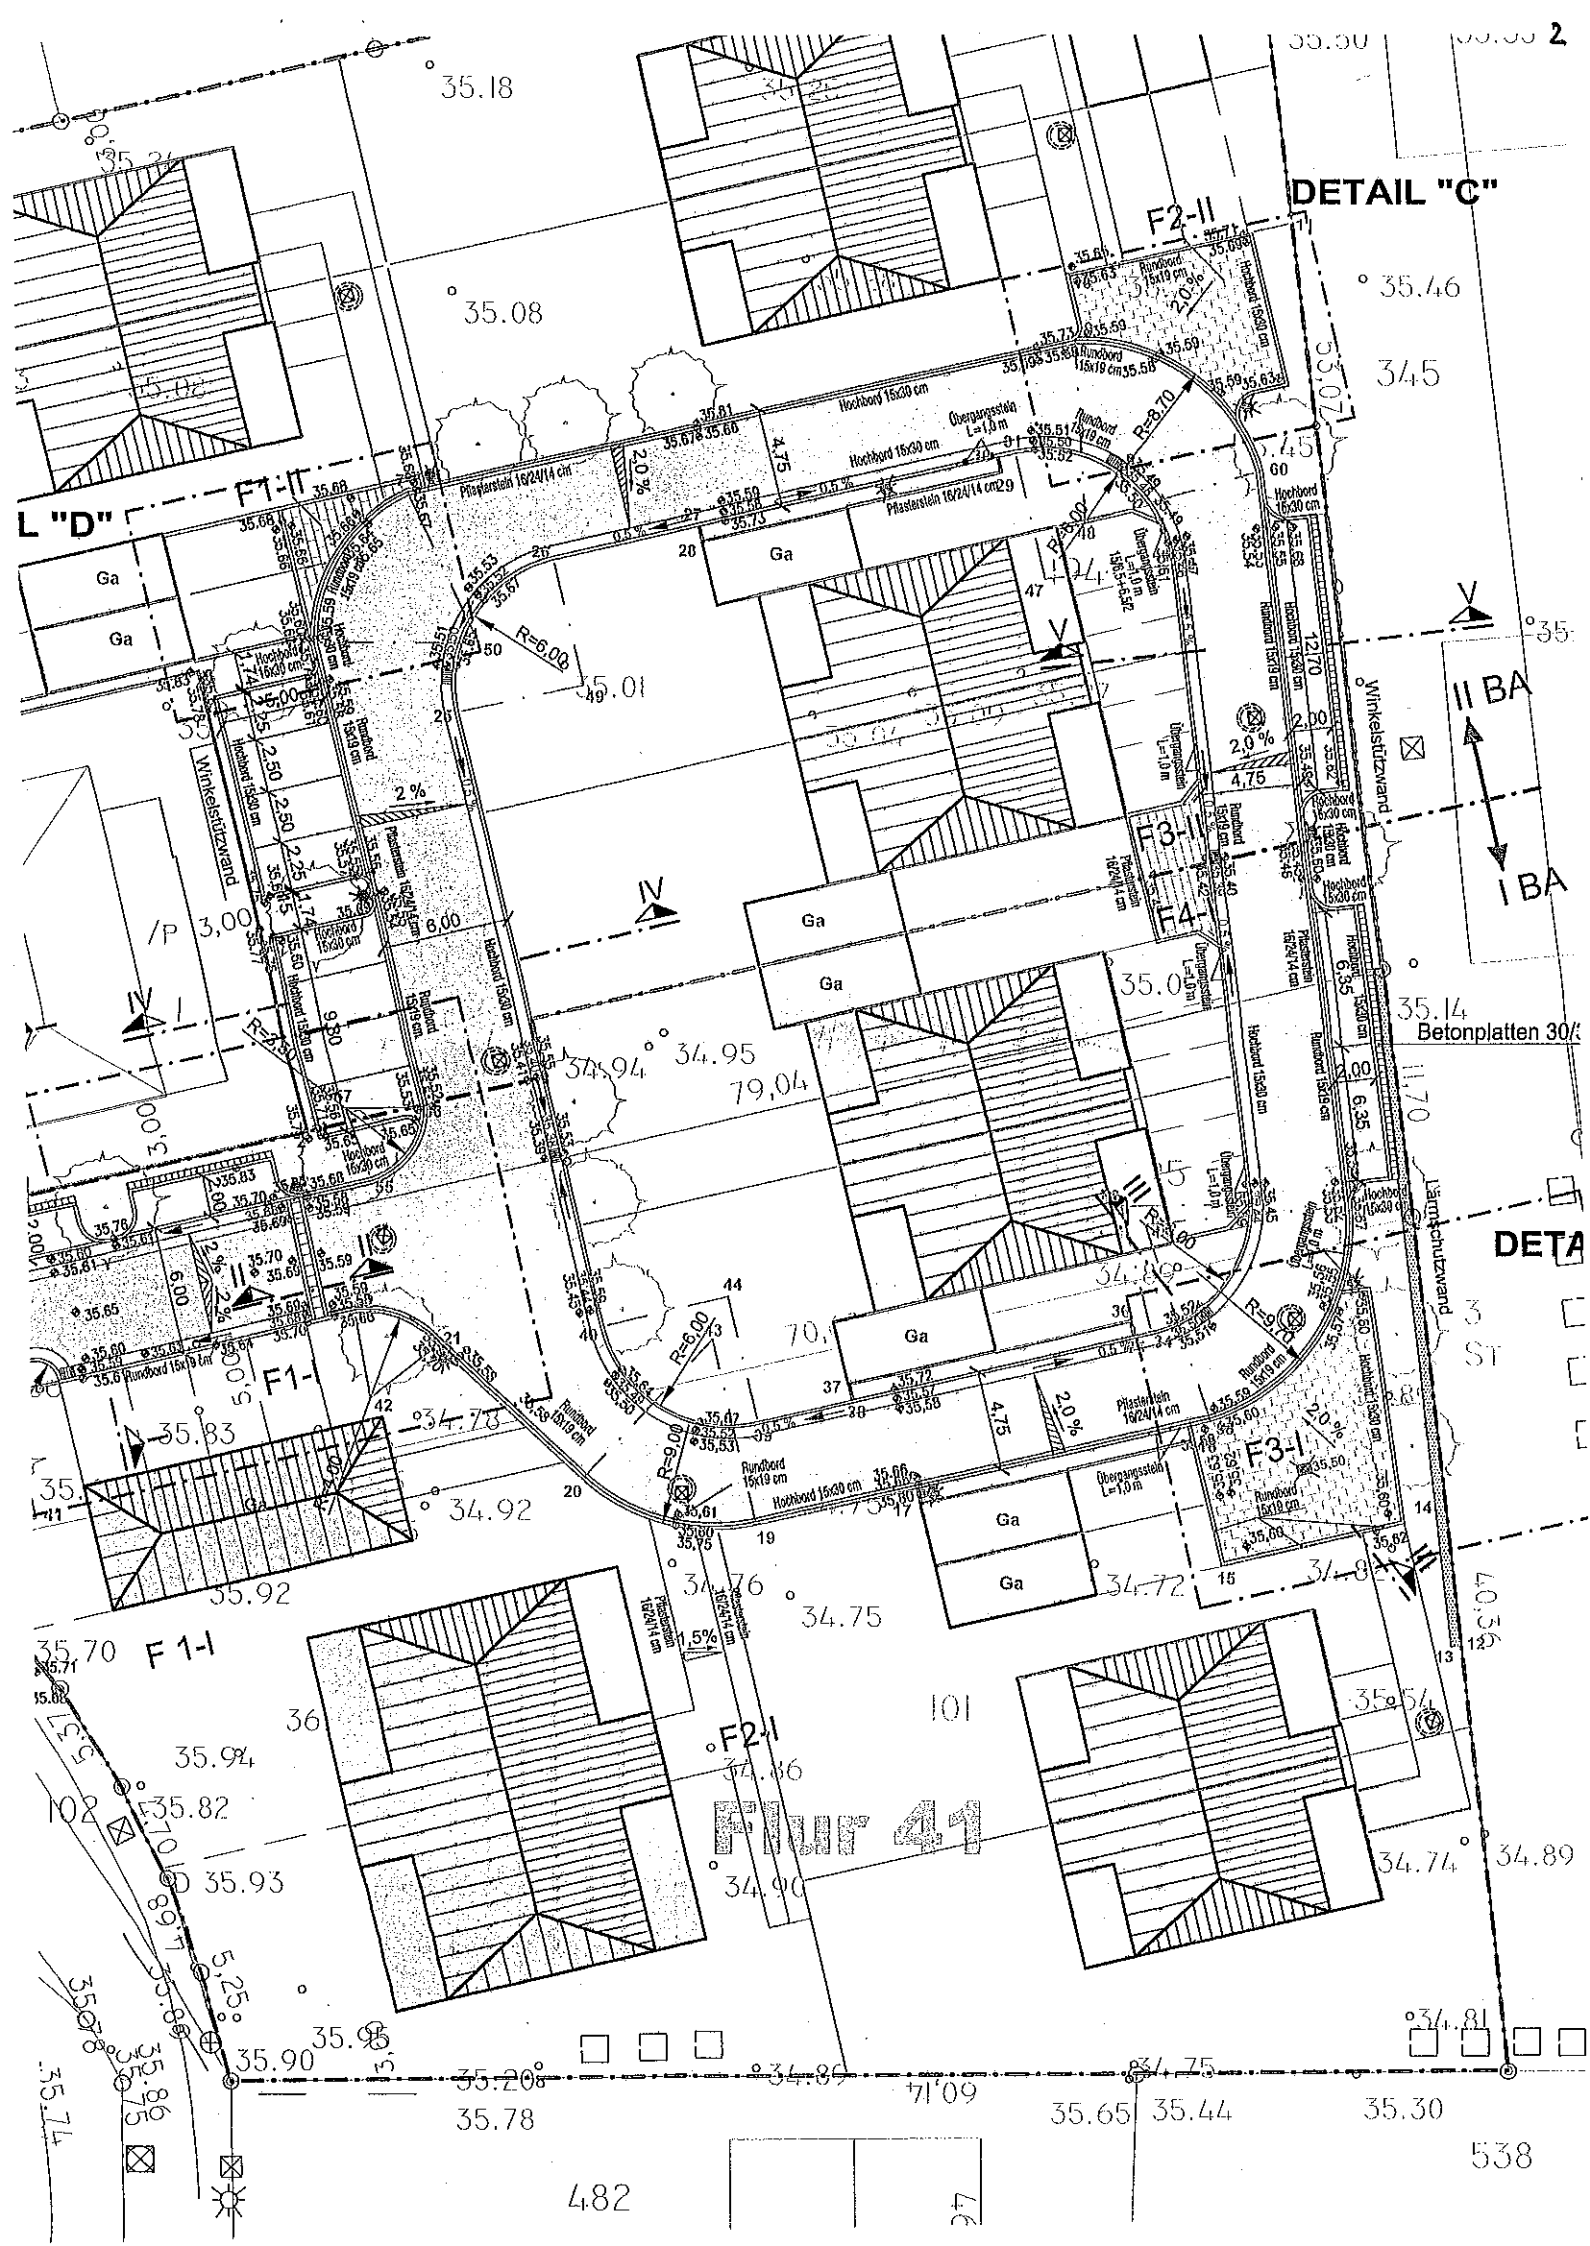
DETAIL "C"
L "D"
F1-II
F2-II
F3-II
F4-II
F1-I
F2-I
F3-I
Ga
Winkelstützwand
II BA
I BA
Betonplatten 30/
Flur 41
35.18
35.08
35.01
34.95
34.94
34.92
34.78
34.76
34.75
35.92
35.83
35.70
35.46
35.14
34.89
34.74
35.93
35.90
35.78
35.65
35.44
35.30
538
482

Einwender 3

Meerbusch
Bereich 4
Eing.: 14.2.2007

ANLAGE 3 zu TOP .1 vom 8.4.2008

Stadt Meerbusch
Eing.: 08. Feb. 2007

Rhein-Kreis Neuss
Der Landrat

Kreishaus Grevenbroich
Lindenstr. 2-16
D-41515 Grevenbroich
Telefonzentralen
Neuss 02131 928 - 0
Grevenbroich 02181 601 - 0
Fax 02181 601 - 1198
info@rhein-kreis-neuss.de
www.rhein-kreis-neuss.de

☐ Kreishaus Neuss · 41456 Neuss
☒ Kreishaus Grevenbroich · 41513 Grevenbroich

Stadt Meerbusch
Dezernat III
Eing.: 12. Feb. 2007
weiter an:
FB 4 FB 5

EINGANG: 13. Feb. 2007
Umlauf ☐
weiter an: 61.2/Ki

bms Stadtplanung
Saladin-Schmitt-Str. 59
44789 Bochum

Grevenbroich, 05.02.2007

Amt
Amt für Entwicklungs- und Landschaftsplanung

Gebäude
Kreishaus Grevenbroich
Lindenstraße 10
41515 Grevenbroich
Auskunft erteilt
Herr Temburg
Etage / Zimmer
4 457
Telefon
02181 601 - 6120
Telefax
02181 601 - 6199
e-mail
planung@rhein-kreis-neuss.de

Bankverbindungen
Sparkasse Neuss
Konto 120 600
BLZ 305 500 00

Postbank Köln
Konto 301 585 03
BLZ 370 100 50

Volksbank
Düsseldorf Neuss e.G.
Konto 500 170 001 6
BLZ 301 602 13

93. Änderung des Flächennutzungsplanes und vorhabenbezogener Bebauungsplan Nr. 12, Meerbusch-Büderich, Hohegrabenweg
hier: Stellungnahme als Träger öffentlicher Belange im Rahmen der Offenlage

Datum und Zeichen Ihres Schreibens: 05.01.2007
Az.: 61.1-14-16/26

Zur 93. Änderung des Flächennutzungsplanes werden keine Anregungen vorgebracht. Zum vorhabenbezogenen Bebauungsplan Nr. 12 nehme ich wie folgt Stellung:

Bodenschutz

Im Plangebiet befinden sich der Altstandort Me-30,00 und die Altablagerung Me-418,00.
In der Begründung zum B-Plan wurde hierauf eingegangen. Sofern die Maßnahmen wie dort beschrieben durchgeführt werden, bestehen aus bodenschutz- und altlasten-rechtlicher Sicht keine Bedenken.

Es sind Vorsorgemaßnahmen gegen das Entstehen schädlicher Bodenveränderungen, insbesondere durch den Eintrag von schädlichen Stoffen, zu treffen.

Ich weise auf die gesetzlichen Anzeigepflichten hin. Bei Auffälligkeiten im Rahmen von Erdbauarbeiten ist die Untere Bodenschutzbehörde des Rhein-Rhein-Kreises Neuss unverzüglich zu informieren. Ansprechpartner ist Herr Bruchertseifer, Tel. 02181/601-6821.

Auffälligkeiten können sein:

- geruchliche und/oder farbliche Auffälligkeiten, die durch menschlichen Einfluss bewirkt wurden, z.B. durch die Versickerung von Treibstoffen oder Schmiermitteln,

- strukturelle Veränderungen des Bodens, z.B. durch die Einlagerung von Abfällen.

Die Ausführungen sollten in die zu erteilenden Baugenehmigungen aufgenommen werden.

Wasserwirtschaft

Gegen die Wohnbebauung bestehen aus wasserrechtlicher Sicht keine Bedenken, wenn die Grundstücke im Vollanschluss an den städtischen Kanal angeschlossen werden.

Bei der Planung der Gebäude mit Unterkellerungen ist auf jeden Fall der höchste zu erwartende Grundwasserstand als Planungsgrundlage abzufragen und zu berücksichtigen.
Abweichend von der textlichen Begründung liegt der HGW nach den bei der Unteren Wasserbehörde vorliegenden Daten bei ca. 33,00 m NN.

Im Auftrag

Dipl.-Ing. Marcus Temburg
Techn. Kreisangestellter

Durchschrift

Amt 68

Stadt Meerbusch
Fachbereich Planen und Bauen
Postfach 16 64
40641 Meerbuch

zur Kenntnisnahme und Verbleib.

Im Auftrag

Dipl.-Ing. Marcus Temburg
Techn. Kreisangestellter

Einwender 4

ANLAGE 4 zu TOP .1 vom 8.4.2008

www.gd.nrw.de

Geologischer Dienst NRW

Geologischer Dienst NRW – Landesbetrieb – Postfach 10 07 63 · D-47707 Krefeld

Landesbetrieb
De-Greiff-Straße 195
D-47803 Krefeld
Fon +49 (0) 21 51 8 97-0
Fax +49 (0) 21 51 8 97-5 05
poststelle@gd.nrw.de
Westdeutsche Landesbank
Girozentrale
Kto: 4 005 617
Blz: 300 500 00

bms Stadtplanung
Saladin-Schmitt-Str. 59
44789 bochum

Bearbeiter: Frau Dr. Hantl
Durchwahl: 897-430
E-Mail: hantl@gd.nrw.de
Datum: 17. Januar 2007

Gesch.-Z.: 31.50/74/2007

93. Änderung des Flächennutzungsplanes Meerbusch-Büderich, Hohegrabenweg und Vorhabenbezogener Bebauungsplan Nr. 12, Meerbusch-Büderich, Hohegrabenweg Beteiligung der Behörden und sonstigen Träger öffentlicher Belange über die Öffentlichkeitsbeteiligung gem. § 3 (2) BauGB i. V. m. § 4 (2) BauGB
Ihr Schreiben vom 5. Januar 2007

Sehr geehrte Damen und Herren,

bitte aktualisieren Sie Ihre Unterlagen hinsichtlich unserer neuen Bezeichnung und Postanschrift (s. Briefkopf).

Aus seismologischer Sicht gilt für o.g. Plangebiet der

- **Hinweis** für Textliche Festsetzungen :

Meerbusch – *Büderich* befindet sich in der **Erdbebenzone 1** .
gemäß der *Karte der Erdbebenzonen und geologischen Untergrundklassen der Bundesrepublik Deutschland 1 : 350.000, Bundesland Nordrhein - Westfalen (Juni 2006). Karte zu DIN 4149 (Fassung April 2005)*[1]. In der genannten DIN 4149 (Geltung seit 2005) sind die entsprechenden bautechnischen Maßnahmen aufgeführt.
Siehe auch: SCHWARZ, J. & GRÜNTHAL, G. (2005): Bauten in deutschen Erdbebengebieten - zur Einführung der DIN 4149: 2005. Bautechnik 82, H. 8, S.486 - 499.

[1] Herausgeber: Ministerium für Bauen und Verkehr des Landes Nordrhein – Westfalen. Kontaktadresse: http://www.gd.nrw.de. Email: poststelle@gd.nrw.de.

Nach § 9 (5) BauGB sollen im Bebauungsplan gekennzeichnet werden:

1. Flächen, bei deren Bebauung besondere bauliche Vorkehrungen gegen äußere Einwirkungen oder bei denen besondere bauliche Sicherungsmaßnahmen gegen Naturgewalten erforderlich sind;

Mit freundlichen Grüßen

Im Auftrag:

(Dr. Hantl)

Einwender 5 ·Com·

ANLAGE 5 zu TOP .1 vom 8.4.2008

Deutsche Telekom AG, T-Com
Postfach 10 07 09, 44782 Bochum

bms Stadtplanung
Herr Dipl.-Ing. Bodo Matjeka

Saladin-Schmitt -Staße 59
44789 Bochum

Ihre Referenzen
Unser Zeichen PTI14, PB4-3 Klaus-Peter Brunkow
Durchwahl +49 211-885-16265
Datum 11. Januar 2007
Betrifft Erschließungsplan Nr.12 Meerbusch-Büderich
Hohegrabenweg

Sehr geehrte Damen und Herren,

Vielen Dank für die Ankündigung o. g. Baumaßnahme.

Im Benachrichtigungsschreiben über die öffentliche Auslegung des Planentwurfs bitten wir uns mitzuteilen, dass der Planbereich nicht geändert worden ist und dass sich gegenüber dem im Beteiligungsverfahren nach § 4 (1) BauGB vorgestellten Entwurf keine inhaltlichen Abweichungen ergeben.
Sollte sich jedoch der Planbereich oder der Planinhalt gegenüber dem Beteiligungsverfahren geändert haben, bitten wir, uns mit dem Benachrichtigungsschreiben einen geänderten Plan mit möglichst genauer Kennzeichnung der Änderungen zu übersenden.

Wir weisen jedoch auf folgendes hin:

Zur o. a. Planung haben wir bereits mit Schreiben vom 11.07.2006 Stellung genommen.
Unsere Anregungen und Bedenken sind ausreichend berücksichtigt.

Wir würden uns freuen, wenn Sie die Interessen der Deutschen Telekom bei Ihren weiteren Planungen berücksichtigen könnten.

Deutsche Telekom AG
Hausanschrift T-Com, Technische Infrastruktur Niederlassung West, Karl-Lange-Str. 29, 44791 Bochum
Postanschrift Postfach 10 07 09, 44782 Bochum
Telekontakte Telefon +49 234 505-0, Telefax +49 234 505-4110, Internet www.t-com.de
Konto Postbank Saarbrücken (BLZ 590 100 66), Kto.-Nr. 166 078-666
Aufsichtsrat Dr. Klaus Zumwinkel (Vorsitzender)
Vorstand René Obermann (Vorsitzender), Dr. Karl-Gerhard Eick (stellvertretender Vorsitzender), Hamid Akhavan, Timotheus Höttges, Lothar Pauly
Handelsregister Amtsgericht Bonn HRB 6794, Sitz der Gesellschaft Bonn
USt-IdNr. DE 123475223
WEEE-Reg.-Nr. DE50478376

Zertifiziert nach DIN EN ISO 9001:2000 und DIN EN ISO 14001: 2005

T · · Com

2.

Datum 11. Januar 2007
Empfänger
Blatt Blatt 2

Für weitere Fragen bzw. Informationen stehen wir jederzeit gerne zur Verfügung.

Mit freundlichen Grüßen

i. A. Hoger Hecker
Hoger Hecker

i. A. N. P. Brunkow
Klaus-Peter Brunkow

Einwender 6

ANLAGE 6 zu TOP .1 vom 8.4.2008

PLEDOC

Netzverwaltung
Fremdplanungsbearbeitung

Telefon 0201/36 59 - 0
Telefax 0201/36 59 -160
E-Mail fremdplanung@pledoc.de
Internet http://www.pledoc.de

zuständig Ralf Sulzbacher
Durchwahl 0201 3659 325

PLEdoc GmbH · Postfach 10 29 39 · 45029 Essen

bms Stadtplanung GbR
Saladin-Schmitt-Straße 59
44789 **Bochum**

Ihr Zeichen	Ihre Nachricht vom	an	unser Zeichen	Datum
Matjeka	05.01.2007	PLEdoc GmbH	**PB_86803**	**09.02.2007**

93. Änderung des Flächennutzungsplanes, Meerbusch-Büderich, Hohegrabenweg und Vorhabensbezogener Bebauungsplan Nr. 12, Meerbusch-Büderich, Hohegrabenweg

hier: Ferngasleitungen der E.ON Ruhrgas AG

1. **Ferngasleitung Nr. 4/50/2, Anschluss Wirtschaftsbetriebe Meerbusch (WBM), DN 150/200, Blatt 1, Schutzstreifenbreite 8 m**
2. **stillgelegter Verlauf der Ferngasleitung Nr. 4/50/2, Gaswerk Büderich, DN 100, Blatt 1 (alt)**

Bezug: unser Schreiben PB_70688 an Sie vom 21.08.2006

Sehr geehrte Damen und Herren,

von der E.ON Ruhrgas AG, Essen, sind wir mit der technischen Verwaltung des von ihr betriebenen sowie betreuten Leitungsnetzes und daher auch mit der Wahrnehmung der hier betroffenen Aufgaben beauftragt.

Im Vorhaben- und Erschließungsplan Nr. 12 haben wir die Trassenführungen der im Projektbereich vorhandenen Ferngasleitungen eingezeichnet und Leitungskenndaten hinzu geschrieben. Die stillgelegte Leitung wurde zur Unterscheidung in gestrichelter Linie dargestellt. Im vorhabenbezogenen Bebauungsplan ist die Lage der in Betrieb befindlichen Ferngasleitung im erforderlichen Umfang dargestellt. Der alte Verlauf der Leitung wurde der Vollständigkeit halber im Plan ergänzt.

Zu dem eingangs genannten Vorhaben haben wir uns bereits im Rahmen der frühzeitigen Unterrichtung der Behörden und sonstigen Trägern öffentlicher Belange geäußert. Unsere

PLEDOC

Prüfung der aktuellen Unterlagen hat ergeben, dass Änderungen des zur öffentlichen Auslegung vorbereiteten vorhabenbezogenen Bebauungsplans gegenüber der Ausfertigung Ihres Schreibens vom 03.07.2006 in Bezug auf die Ferngasleitung nicht vorgenommen wurden. Unsere Stellungnahme hat somit Gültigkeit.

Die Umwelttechnische Stellungnahme des Ingenieurbüros Dr. Tillmanns & Partner GmbH vom 10.05.2006 gibt keinen Aufschluss über mögliche Verunreinigungen im Bereich der Gasversorgungsanlagen. Wir gehen daher davon aus, dass Maßnahmen in diesem Bereich nicht erforderlich werden.

Wir bitten wir Sie zu veranlassen, dass alle geplanten Maßnahmen im Näherungs- bzw. Schutzstreifenbereich der Leitungen rechtzeitig mit der E.ON Ruhrgas AG bzw. der PLEdoc GmbH abgestimmt werden.

Abschließend teilen wir Ihnen mit, dass von diesem Bauleitverfahren keine Versorgungseinrichtungen GasLINE GmbH & Co. KG betroffen werden.

Mit freundlichen Grüßen

PLEdoc GmbH
im Auftrag der E.ON Ruhrgas AG und der GasLINE GmbH

Jochen Wörmann

Ralf Sulzbacher

Anlagen
Entwurfspläne

Verteiler
TNS Benrath, Frau Dettmarg

Stadt Meerbusch
Stadtplanung und Bauaufsicht
- Stadtplanung -

Az.: 4/61.20.01 / Az.:4/61.26.03 / Az.:4/61.26.05

Meerbusch - BÜDERICH
HOHEGRABENWEG

☒ FNP-Änd. Nr. _____

☒ B-Plan Nr. _____

Lfd.Nr.	Behörden, sonstige Träger öffentlicher Belange und Nachbargemeinden	scoping	beteiligt	i. V. mit § 3 (2)	Beteiligung vom 12.01.07 bis 12.02.07 *Stellungnahmen gem. § 4 (1) BauGB gem. § 4 (2) BauGB*	beteiligt	erneute Beteiligung vom _____ bis _____ *Stellungnahmen gem. § 4 (1) BauGB gem. § 4a (3) BauGB*

	Name	x	x	x	Anregungen (Hinweise/ Vorschläge)	keine Anregungen (Hinweise/ Vorschläge)	x	Anregungen (Hinweise/ Vorschläge)	keine Anregungen (Hinweise/ Vorschläge)
1	Rhein-Kreis Neuss		X	X		05.01.07			
2	Bezirksregierung, Immissionsschutz (Krefeld)		X	X		09.02.07			
3	Bezirksregierung, Wasserwirtschaft (Krefeld)		X	X		09.02.07			
4	Finanzamt Neuss (*Offenlage*)		X	X	—	—			
5	Landesbetrieb Wald und Holz NRW								
6	Bezirksreg. Dez. 69 Agrarordnung								
7	Landwirtschaftskammer Rheinland								
8	Liegenschaftsbetrieb NRW								
9	Geologischer Dienst – Landesbetrieb - NRW		X	X		17.01.07			
10	Bundesanstalt für Immobilienaufgaben								
11	Oberfinanzdirektion Köln								
12	Wasser- und Schifffahrtsamt								
13	Deichverband Neue Deichschau Heerdt								
14	Deichverband Lank								
15	Deutsche Post Bauen, Düsseldorf								
16	Deutsche Telekom AG, PTI 14 (*nur Büderich*)		X	X		11.01.07			
17	Deutsche Telekom AG, PTI 13								
18	Wassernetz Osterath, WBM (*nur Osterath*)								
19	RWE Transportnetz (*Hochspannungsnetz*)		X	X		15.01.07			
20	RWE Netzservice, Strom Rhein-Ruhr, Neuss		X	X					
21	Wirtschaftsbetriebe Meerbusch (WBM)		X	X					
22	RWE Netzservice (Gas)		X	X		15.01.07			
23	Ruhrgas AG / PLEdoc		X	X	09.02.07				
24	DB Services Immobilien, Köln								
25	Wehrbereichsverwaltung West		X	X		05.02.07			
26	Landesbetrieb Straßenbau NRW, NL KR (Nur BAB)								
27	Landesbetrieb Straßenbau NRW, NL MG								
28	Flughafen Düsseldorf		X	X	—	—			
29	DFS Deutsche Flugsicherung		X	X	—	—			
30	Rheinische Bahngesellschaft		X	X		22.01.07			
31	Stadtwerke Krefeld, Verkehrsbetriebe								
32	BVR - Busverkehr Rheinland								
33	Industrie- und Handelskammer		X	X	—	—			
34	Handwerkskammer								

	Name	x	x	x	Anregungen Hinweise/ Vorschläge	keine Anregungen Hinweise/ Vorschläge	x	Anregungen Hinweise/ Vorschläge	keine Anregungen Hinweise/ Vorschläge
35	Kreishandwerkerschaft								
36	Rheinisches Amt für Bodendenkmalpflege		X	X	–	–			
37	Rheinisches Amt für Denkmalpflege		X	X	–	–			
38	Air Liquide, Fernleitungen Rhein-Ruhr								
39	Evgl. Kirchengemeinde Büderich								
40	Evgl. Kirchengemeinde Osterath								
41	Evgl. Kirchengemeinde Lank / Strümp								
42	Erzbistum Köln (*nur Büderich*)								
43	Bistum Aachen								
44	Kath. Pfarrverband Büderich								
45	RWE Netzservice, Strom Weser-Ems, Dortmund								
46	Kath. Kirchengemeinde Osterath								
47	Kath. Kirchengemeinde Lank								
48	Kath. Pfarrgemeinde Strümp								
49	Neuapostolische Kirche des Landes NRW		X	X		08.01.2007			
50	Landesverband der Jüdischen Gemeinde								
51	Landeshauptstadt Düsseldorf								
52	Stadt Neuss								
53	Stadt Krefeld								
54	Stadt Duisburg								
55	Stadt Willich								
56	Stadt Kaarst								
57	Verein Linker Niederrhein								
58	Stadtverband der Kleingärtner e.V.								
59	Naturschutzverbände, Landesbüro Oberhausen								
60	Naturschutzbund Kreisverband, Meerbusch								
61	ish NRW, Kabelnetz		X	X	–	–			
62	Bezirksregierung / Luftfahrtbehörde		X	X	–	(unverändert)			
63	Bezirksregierung / Kampfmittelbeseitigung								
64	Verwaltungszentrum der Kirchengemeinden (ev. oder kath. Immobilien)								
65									
66									
