



Entwurfsplanung Stadtbibliothek Büderich

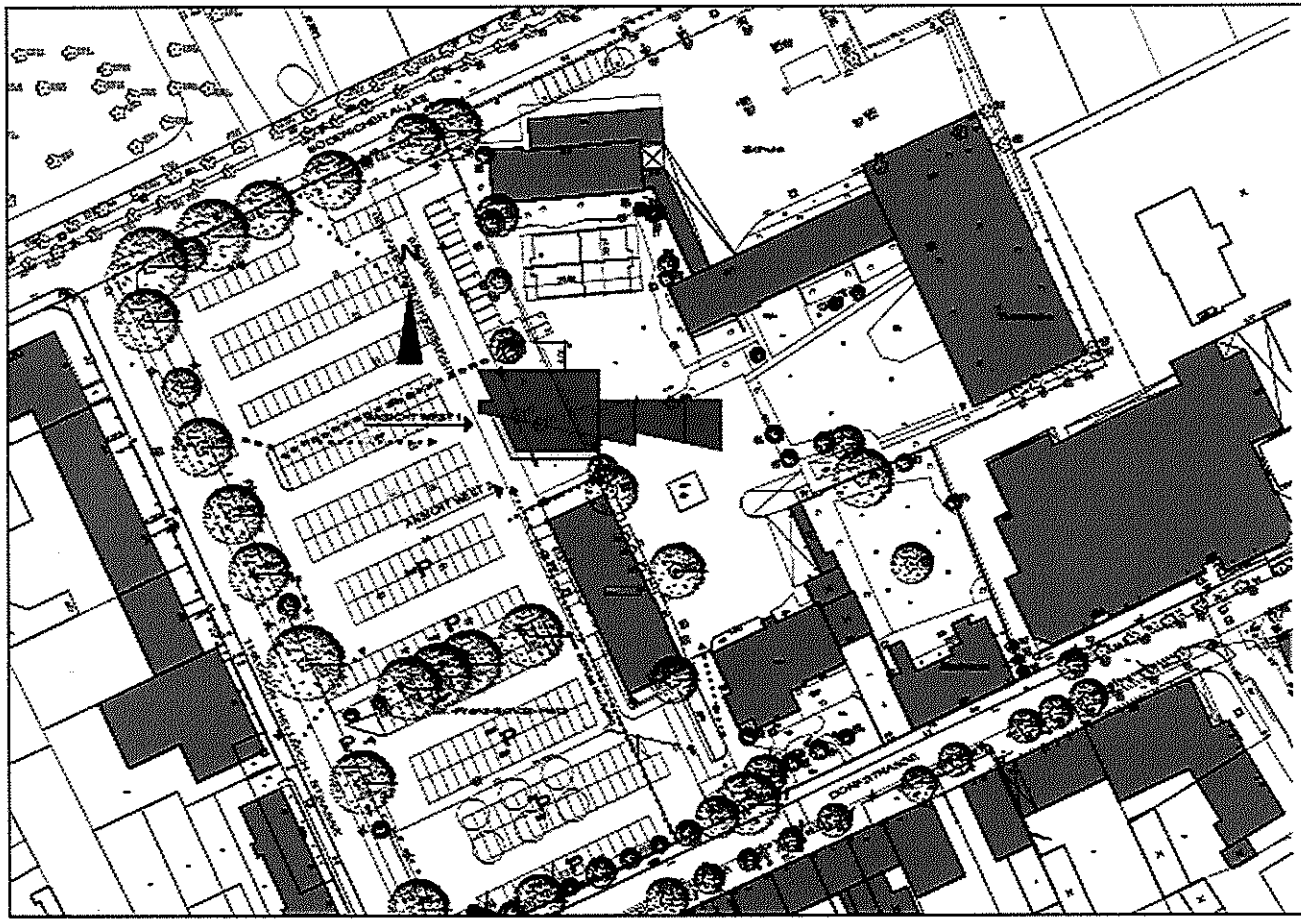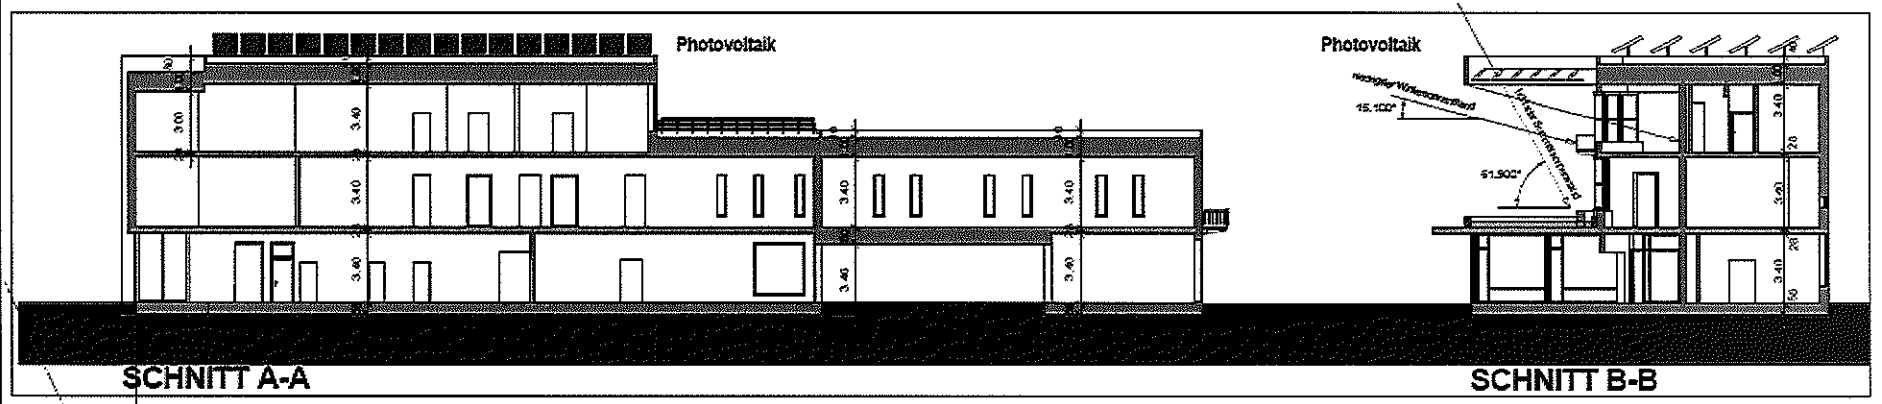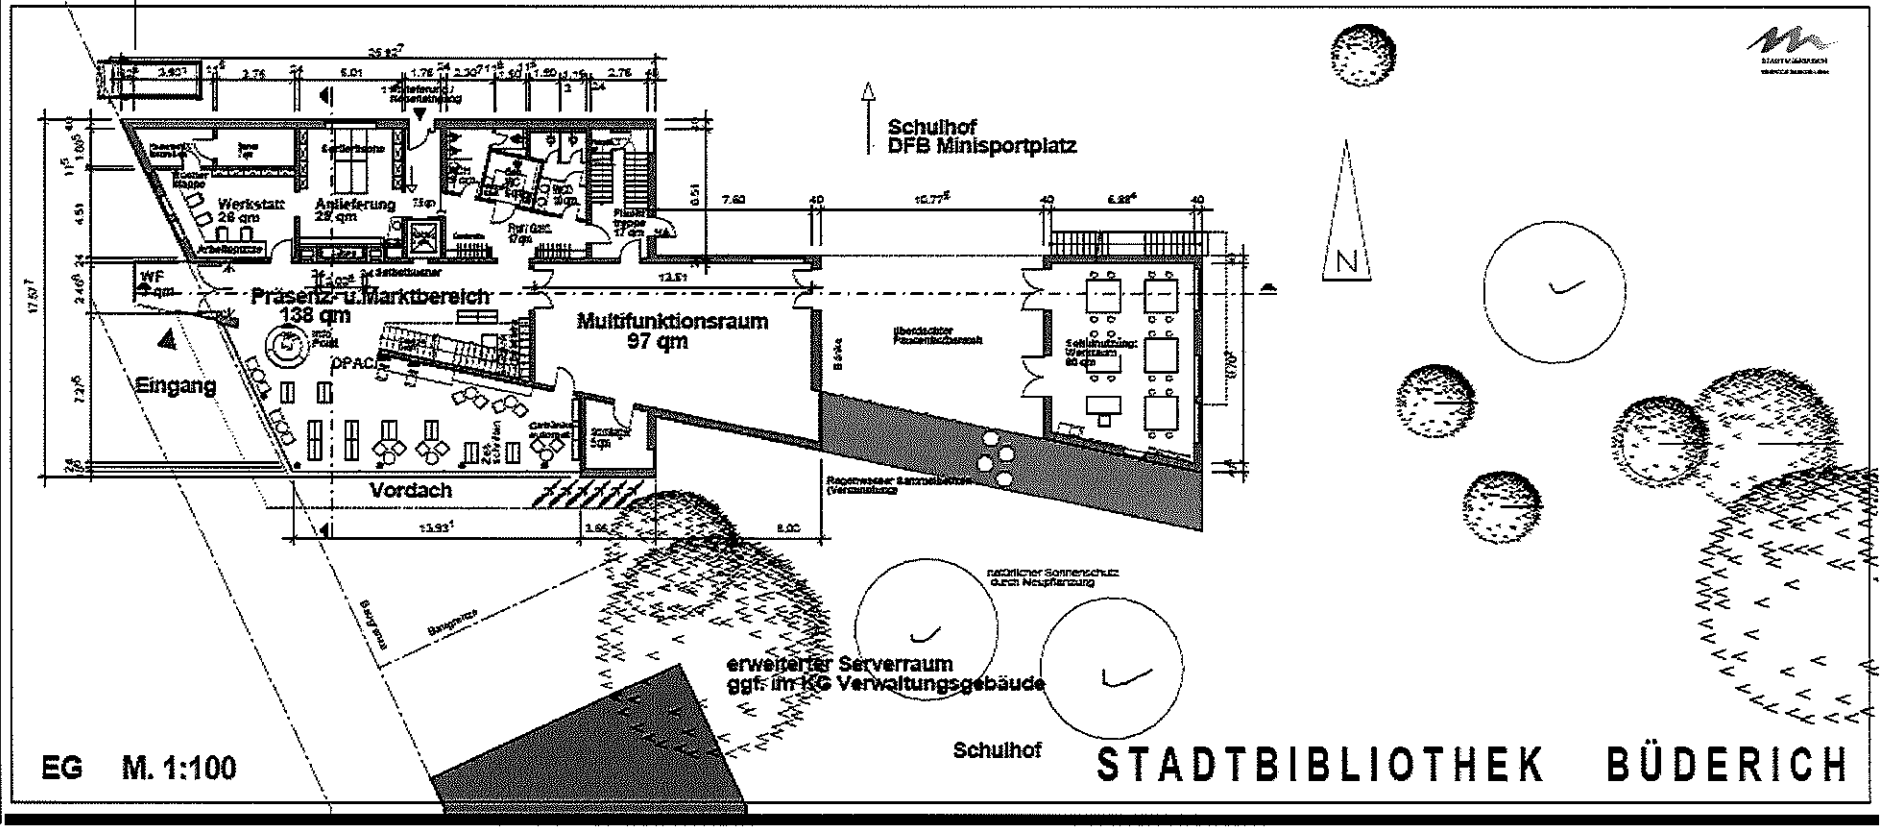


LAGEPLAN M. 1:500
DR. FRANZ-SCHÜTZ-PLATZ
MEERBUSCH - BÜDERICH


Photovoltaik
Photovoltaik
SCHNITT A-A
SCHNITT B-B



Schulhof
DFB Minisportplatz
Werkstatt
28 qm
Anlieferung
29 qm
WF
4 qm
Präsenz- u. Marktbereich
138 qm
Multifunktionsraum
97 qm
Eingang
Vordach
N
erweiterter Serverraum
ggf. im KG Verwaltungsgebäude
Schulhof
EG M. 1:100
STADTBIBLIOTHEK BÜDERICH

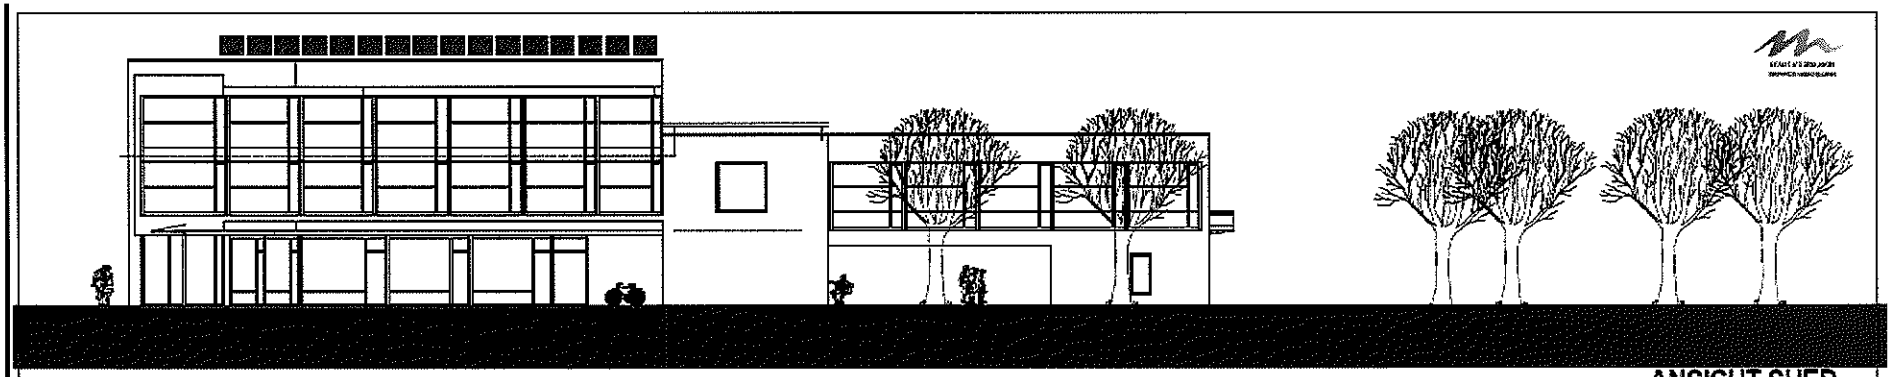


ANSICHT SUED

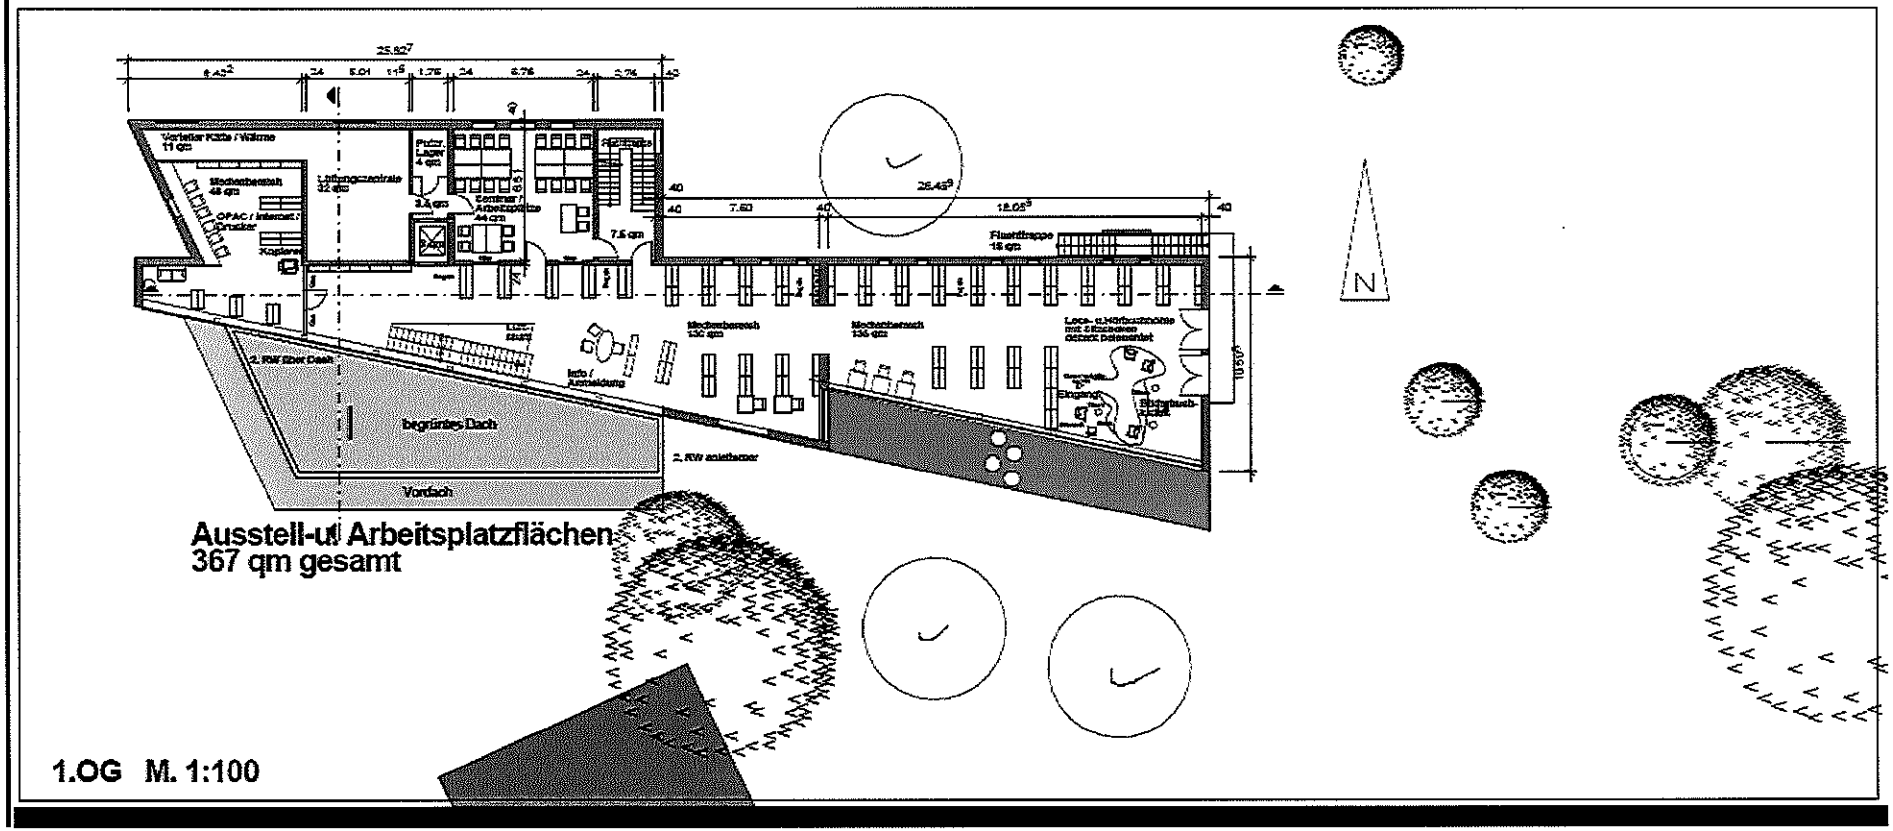

1.OG M. 1:100

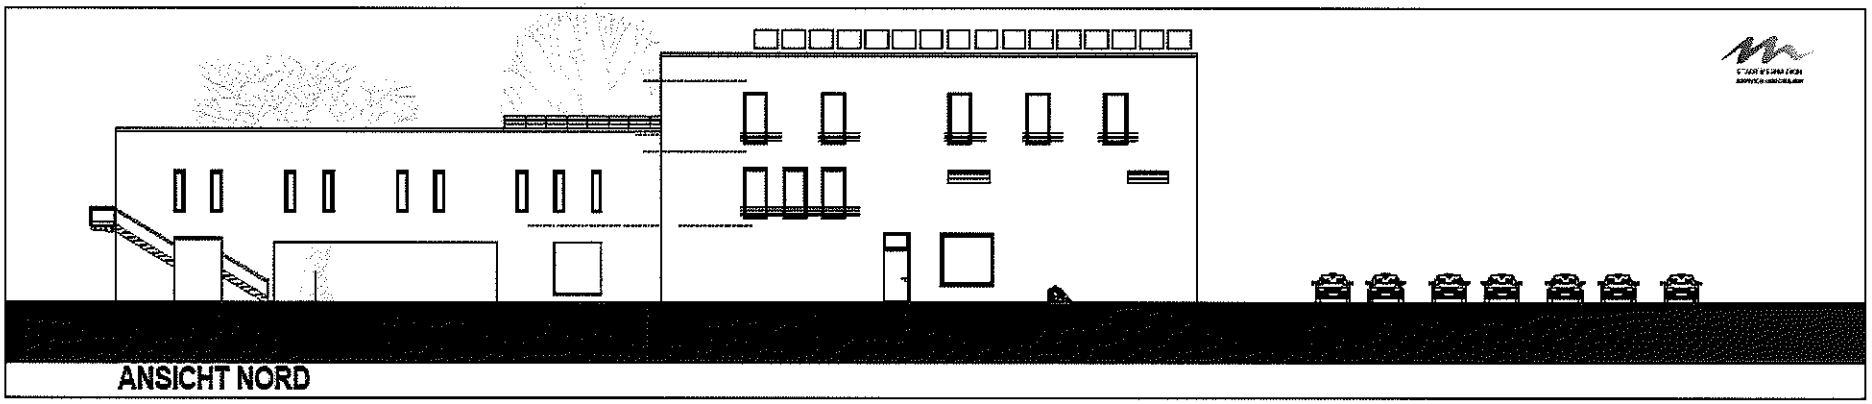


ANSICHT NORD

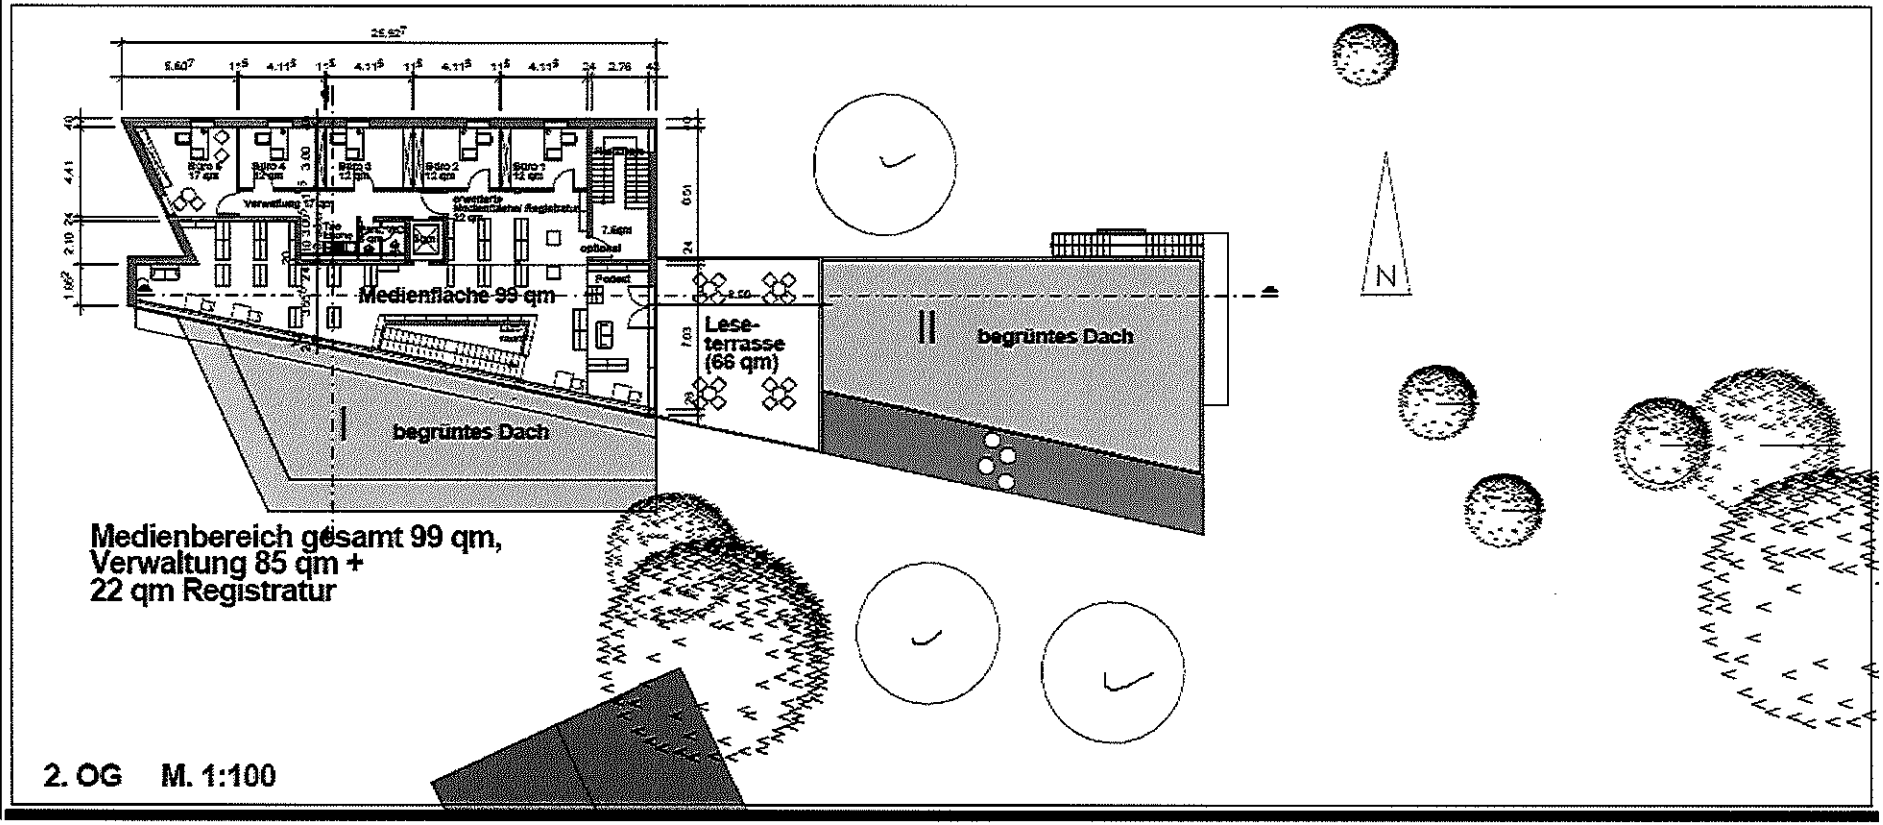

2. OG M. 1:100



ANSICHT OST

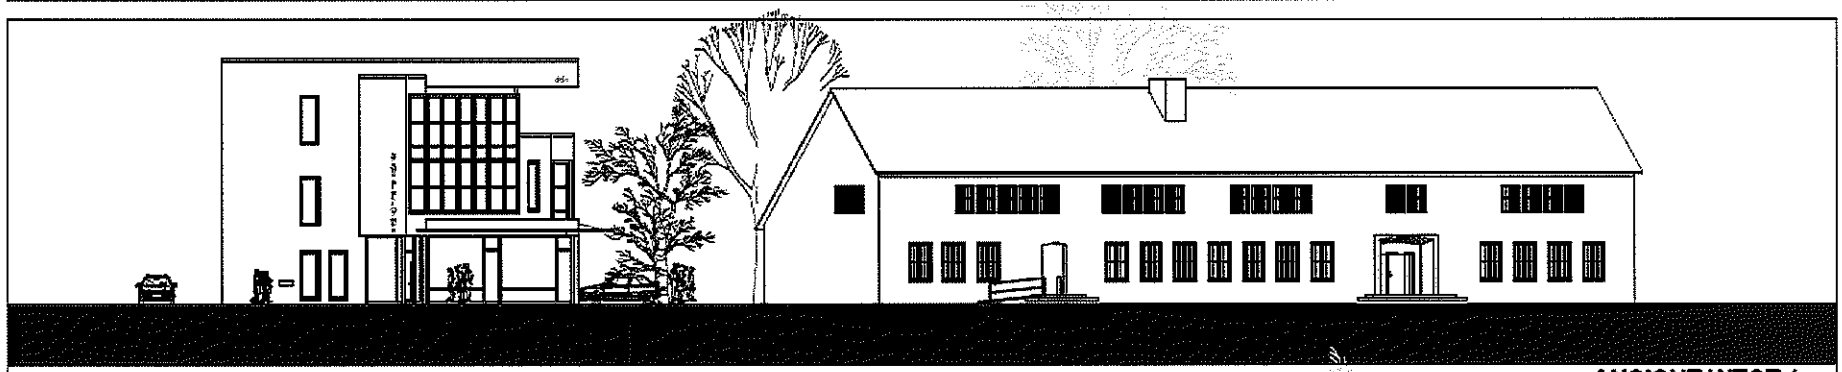

ANSICHT WEST 1



ANSICHT WEST 2


Geschoss	Raum	Fläche (qm)	gesamt (qm)
EG			
	Anlieferung	29,45	
	Aufzug	3,03	
	Flur	7,57	
	Garderobe	17,01	
	Hausanschluss	6,33	
	Lager	9,37	
	Marktbereich	138,68	
	Multifunktionsraum	97,18	
	Server	6,87	
	Treppe	17,24	
	Treppe	2,98	
	WC	5,84	
	WC – D	10,05	
	WC – H	6,17	
	WC – H	1,87	
	Werkstatt	25,39	
	Windfang	9,61	
	Werkraum	59,78	
			454,42
1.OG			
	Aufzug	3,24	
	Aussentreppe	18,28	
	Flur	3,53	
	Lüftung	31,86	
	Medienbereich	134,90	
	Medienbereich	130,64	
	Medienbereich	47,72	
	Putzmittel	3,92	
	Seminar	43,55	
	Treppenhaus	7,58	
	Verteiler Kälte etc.	11,23	
			436,45
2. OG			
	Aufzug	3,17	
	Büro 1	11,97	
	Büro 2	11,97	
	Büro 3	11,97	
	Büro 4	11,97	
	Büro 5	16,94	
	Medienfläche	99,00	
	Medienfläche	22,23	
	Personal WC	3,28	
	Treppenhaus	7,58	
	Verwaltung/ TK	17,03	
			217,11
Gesamtflächen			1.107,98


Entwurfsplanung Bürgerhaus mit Stadtbibliothek Lank


BÜRGERHAUS LANK-LATUM M.: 1:500




LAGEPLAN

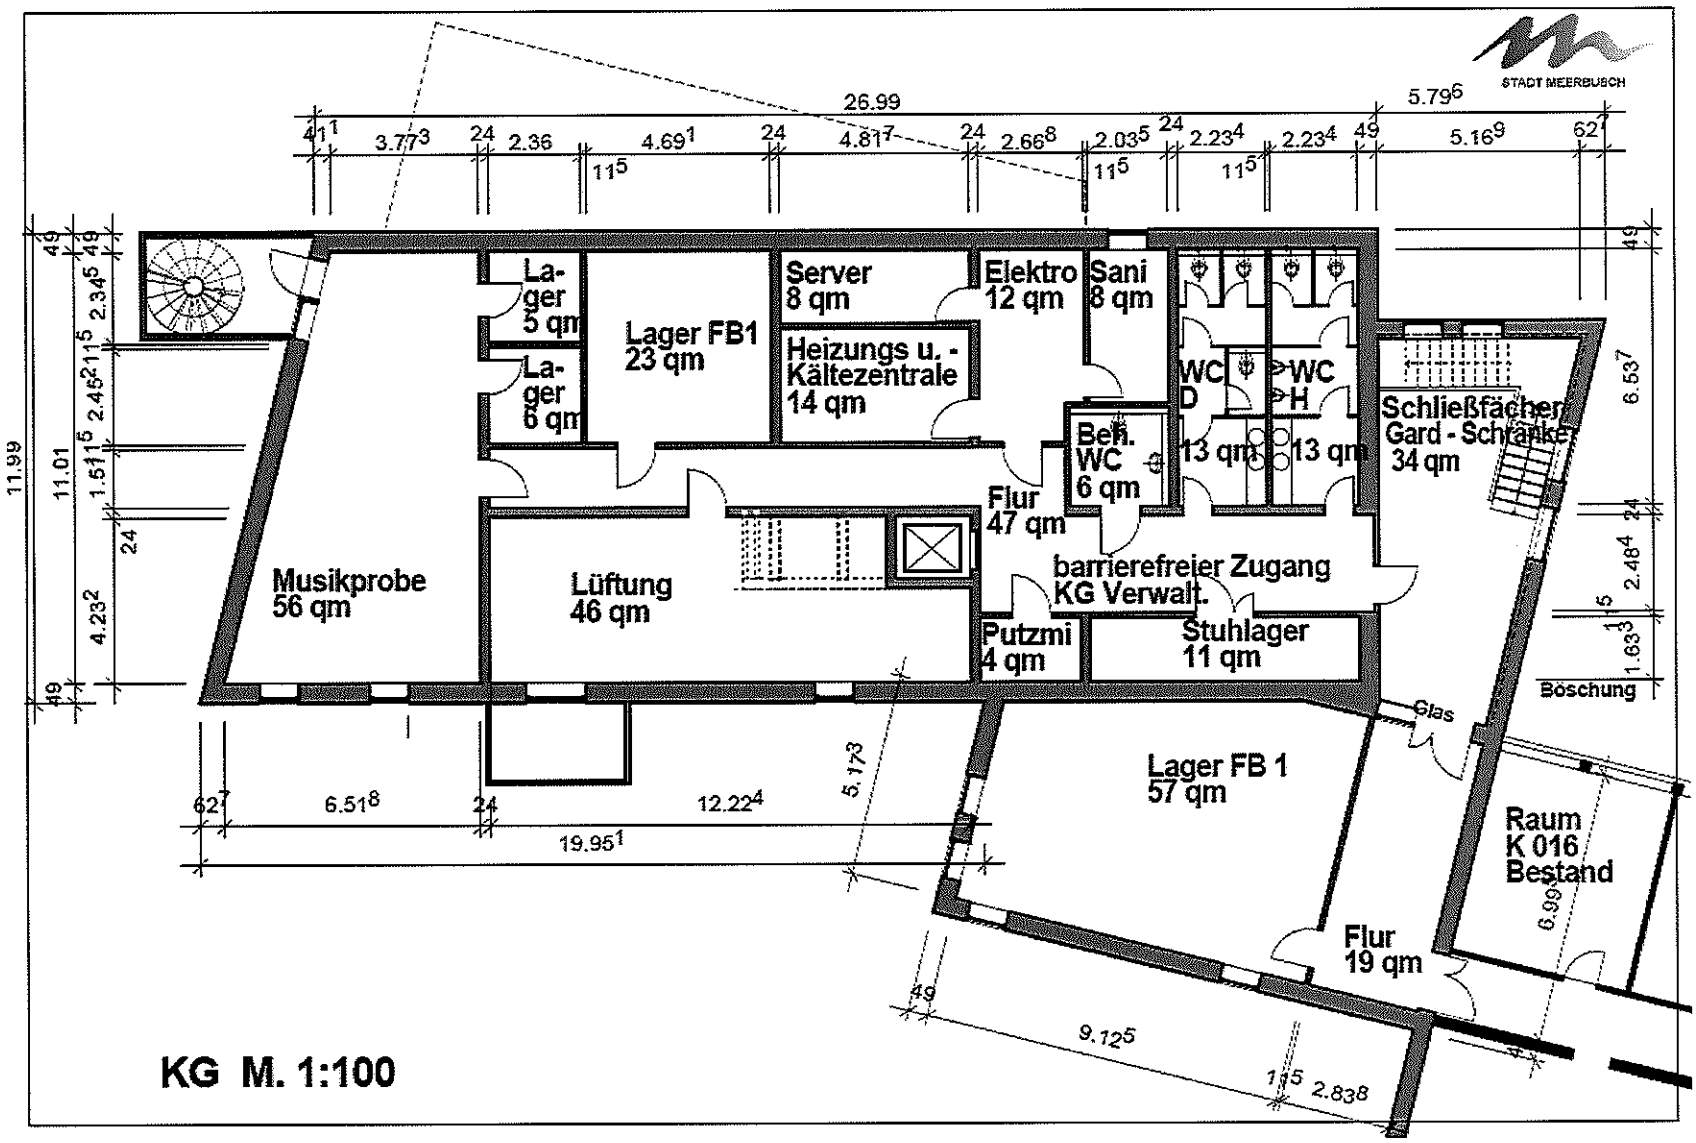
STADT MEERBUSCH
26.99
5.796
41
3.773
24
2.36
115
4.691
24
4.817
24
2.668
2.035
24
2.234
2.234
49
5.169
627
49
49
2.345
2115
2.452
1.515
24
4.232
49
11.99
11.01
La-
ger
5 qm
La-
ger
6 qm
Lager FB1
23 qm
Server
8 qm
Heizungs u. -
Kältezentrale
14 qm
Elektro
12 qm
Sani
8 qm
WC
D
WC
H
13 qm
13 qm
Beh.
WC
6 qm
Flur
47 qm
Schließfächer
Gard - Schränke
34 qm
6.537
24
2.484
5
1.633
Musikprobe
56 qm
Lüftung
46 qm
barrierefreier Zugang
KG Verwalt.
Putzmi
4 qm
Stuhlager
11 qm
Böschung
Glas
Lager FB 1
57 qm
5.173
627
6.518
24
12.224
19.951
Raum
K 016
Bestand
6.992
Flur
19 qm
49
9.125
115
2.838
KG M. 1:100

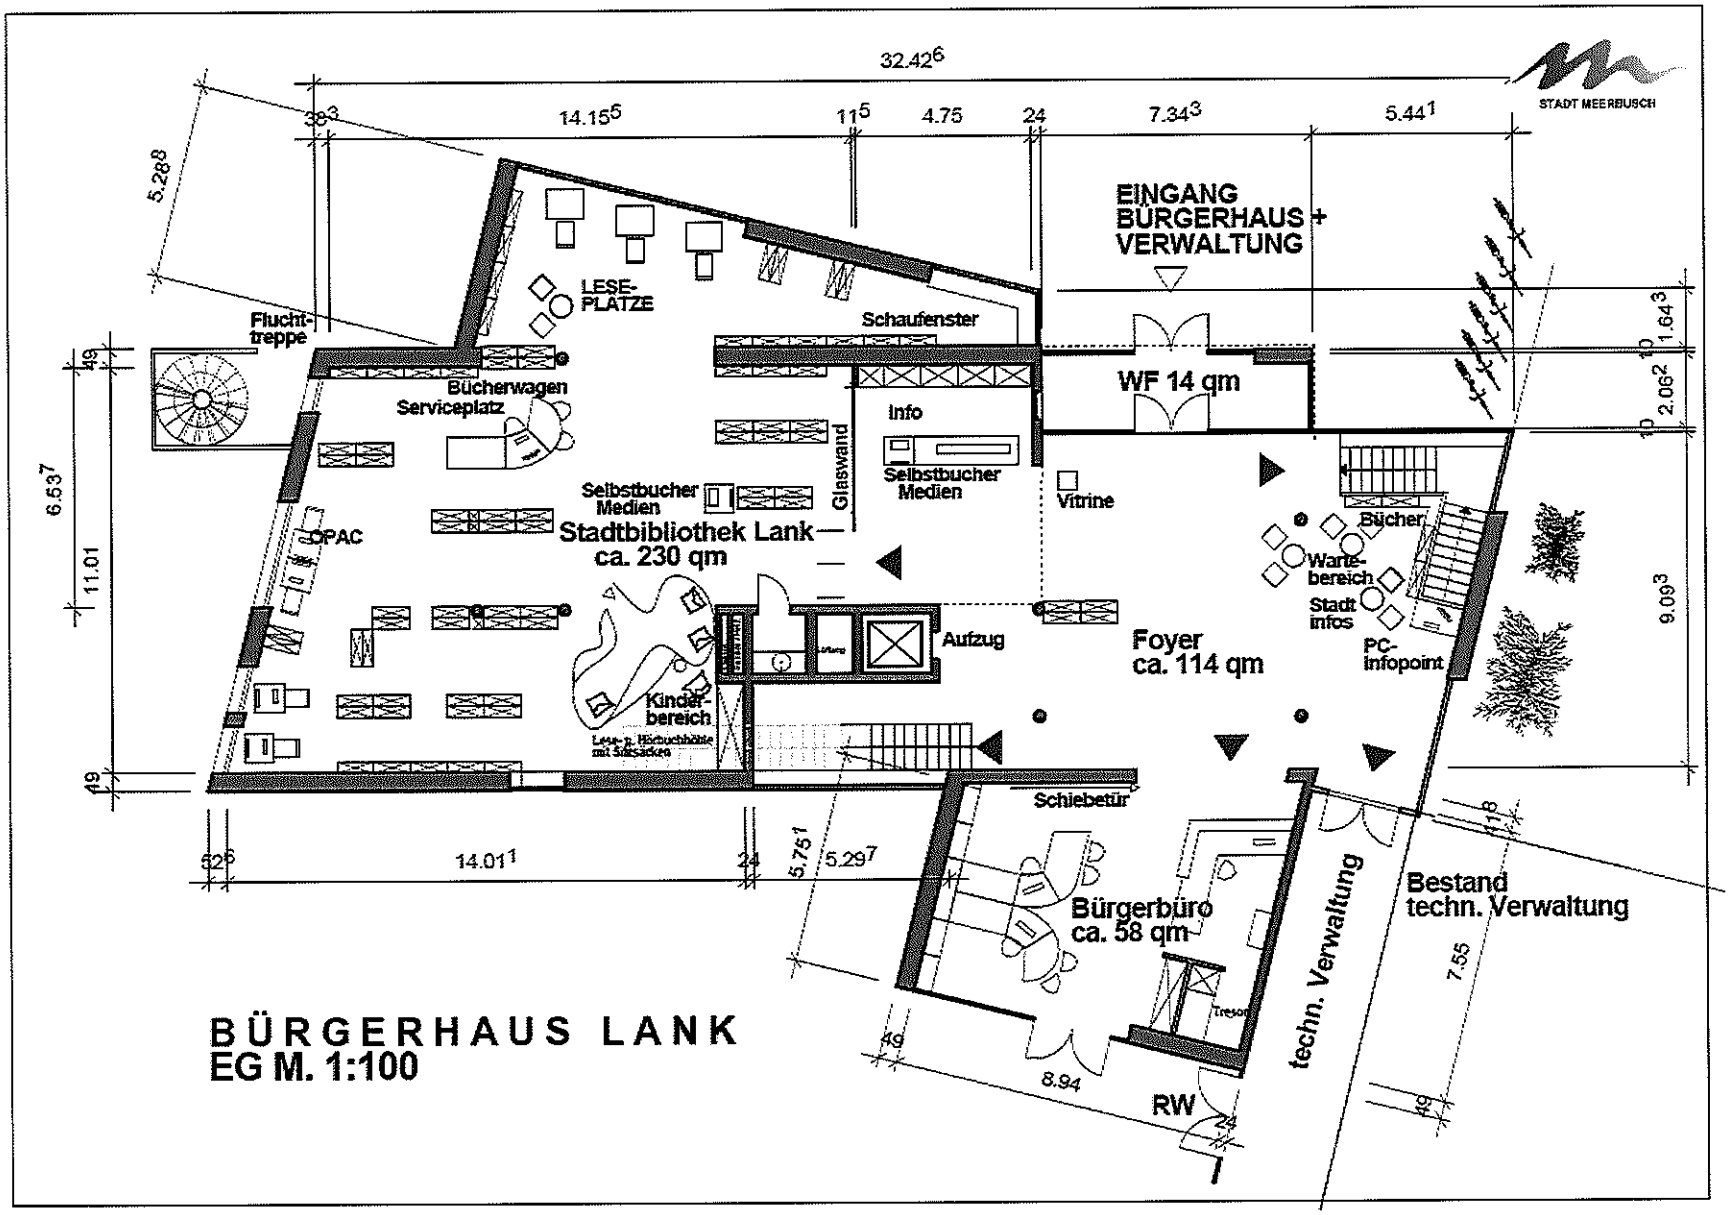

32.42⁶
STADT MEERBUSCH
EINGANG BÜRGERHAUS + VERWALTUNG
LESE-PLÄTZE
Schaufenster
Flucht-treppe
Bücherwagen
Serviceplatz
Info
Glaswand
Selbstbucher Medien
Selbstbucher Medien
WF 14 qm
Vitrine
OPAC
Stadtbibliothek Lank
ca. 230 qm
Bücher
Warte-bereich
Stadt infos
PC-Infopoint
Aufzug
Foyer
ca. 114 qm
Kinder-bereich
Schiebetür
Bürgerbüro
ca. 58 qm
Tresor
techn. Verwaltung
Bestand techn. Verwaltung
RW
BÜRGERHAUS LANK
EG M. 1:100

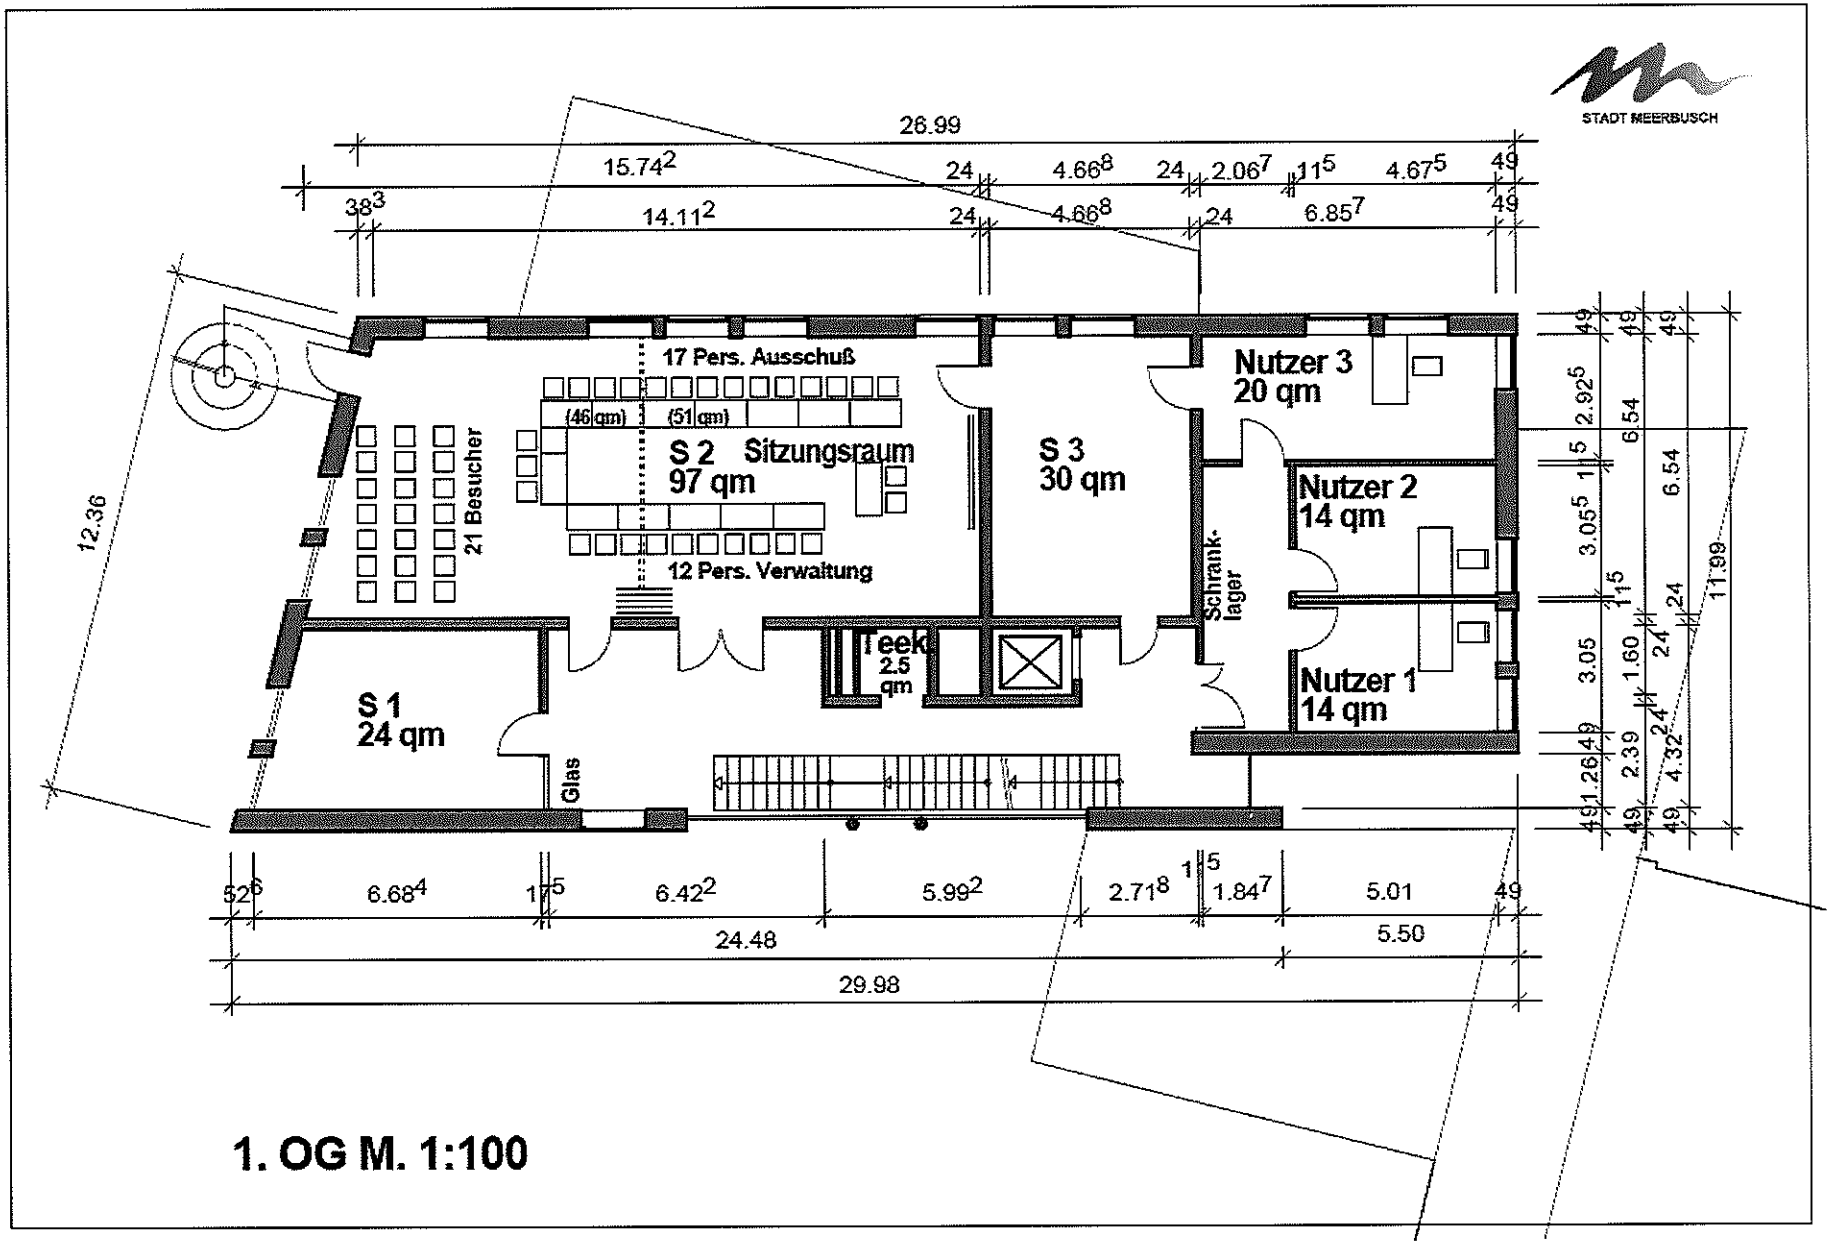
STADT MEERBUSCH
26.99
15.74
24
4.66
24
2.06
11
4.67
49
38
14.11
24
4.66
24
6.85
49
17 Pers. Ausschuß
(46 qm)
(51 qm)
S 2 Sitzungsraum
97 qm
21 Besucher
12 Pers. Verwaltung
S 3
30 qm
Nutzer 3
20 qm
Nutzer 2
14 qm
Nutzer 1
14 qm
Schrank-
lager
Teek
2.5
qm
S 1
24 qm
Glas
12.36
2.92
6.54
3.05
1.60
2.39
4.32
11.99
52
6.68
17
6.42
5.99
2.71
1.84
5.01
24.48
5.50
29.98
1. OG M. 1:100

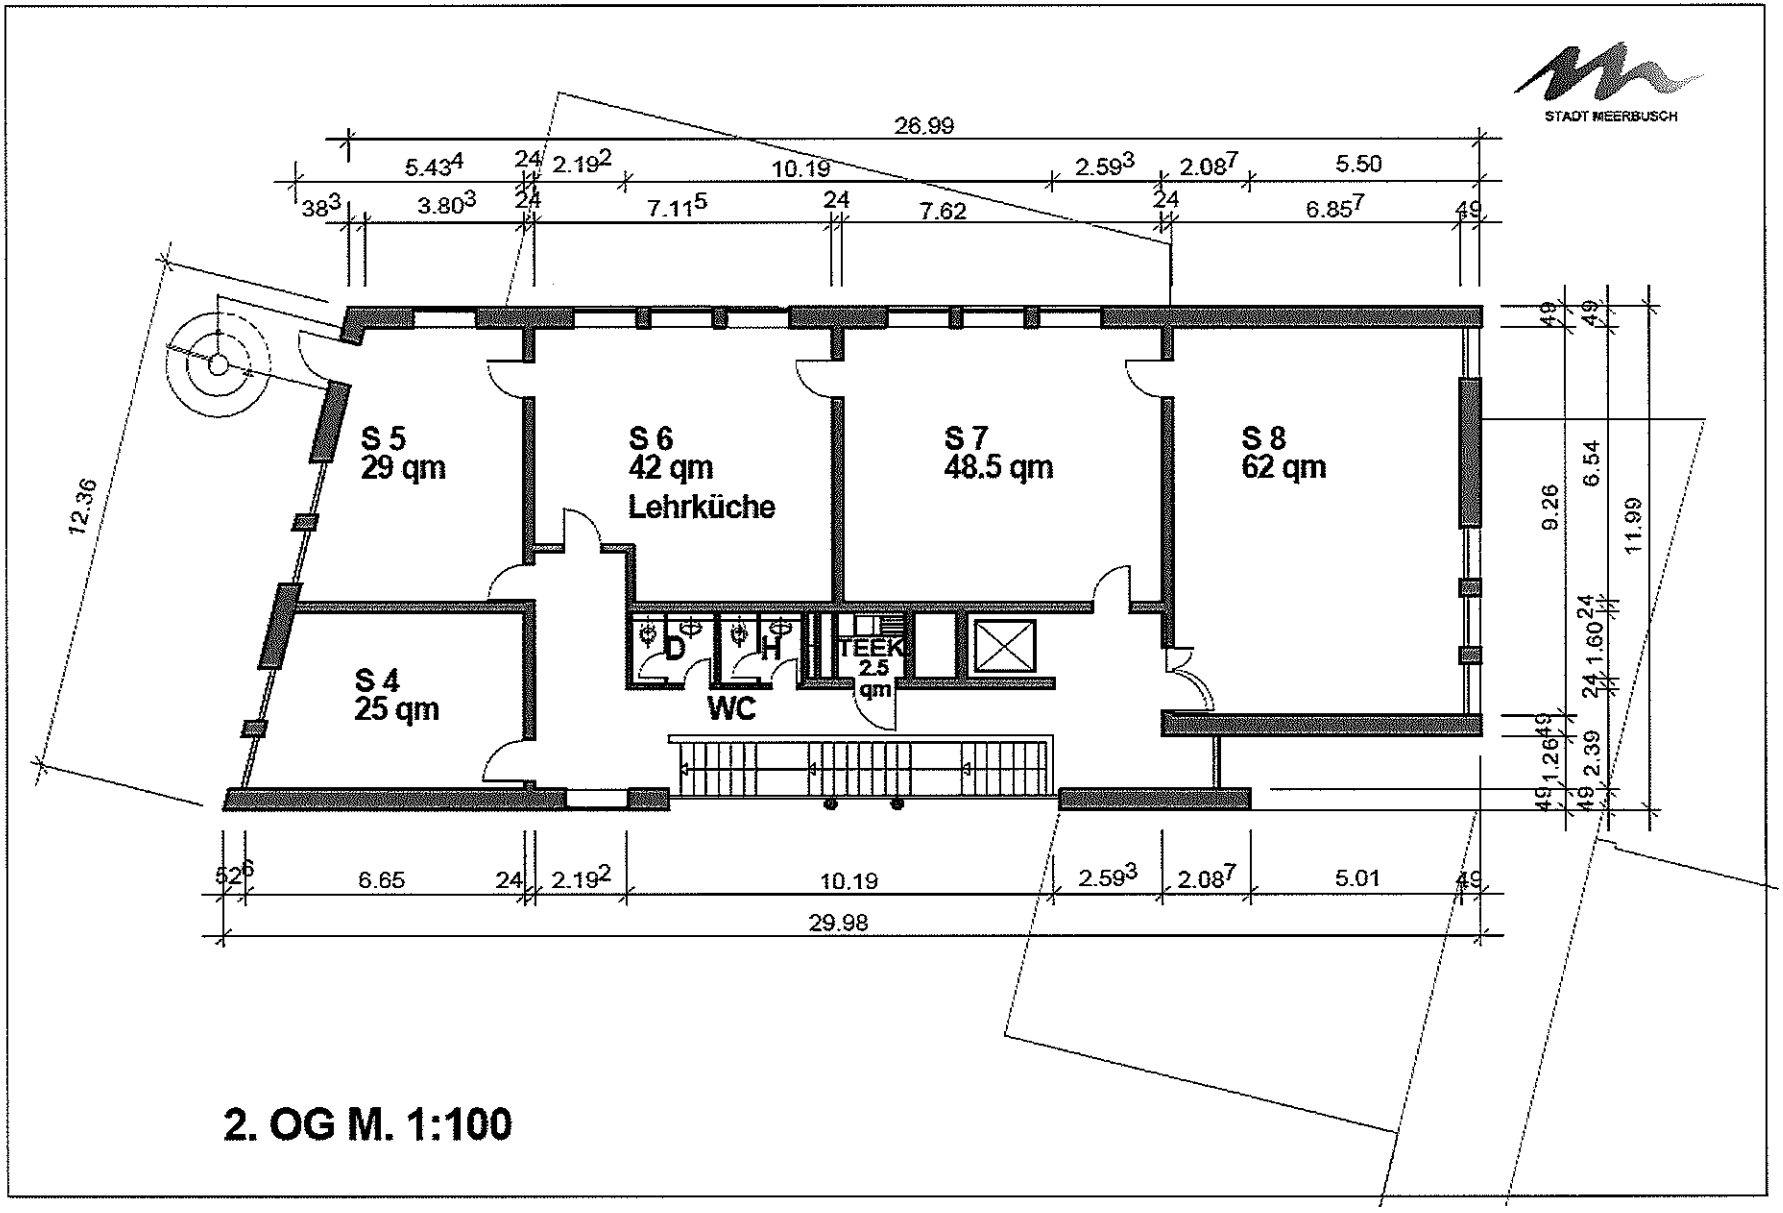

STADT MEERBUSCH
26.99
5.43⁴
24
2.19²
10.19
2.59³
2.08⁷
5.50
38³
3.80³
24
7.11⁵
24
7.62
24
6.85⁷
49
12.36
S 5
29 qm
S 6
42 qm
Lehrküche
S 7
48.5 qm
S 8
62 qm
S 4
25 qm
D
H
TEEK
2.5
qm
WC
9.26
6.54
11.99
24
1.60
24
1.26
49
2.39
49
52⁶
6.65
24
2.19²
10.19
2.59³
2.08⁷
5.01
49
29.98

2. OG M. 1:100

Dach:
Bitumendach mit
Photovoltaiktechnik

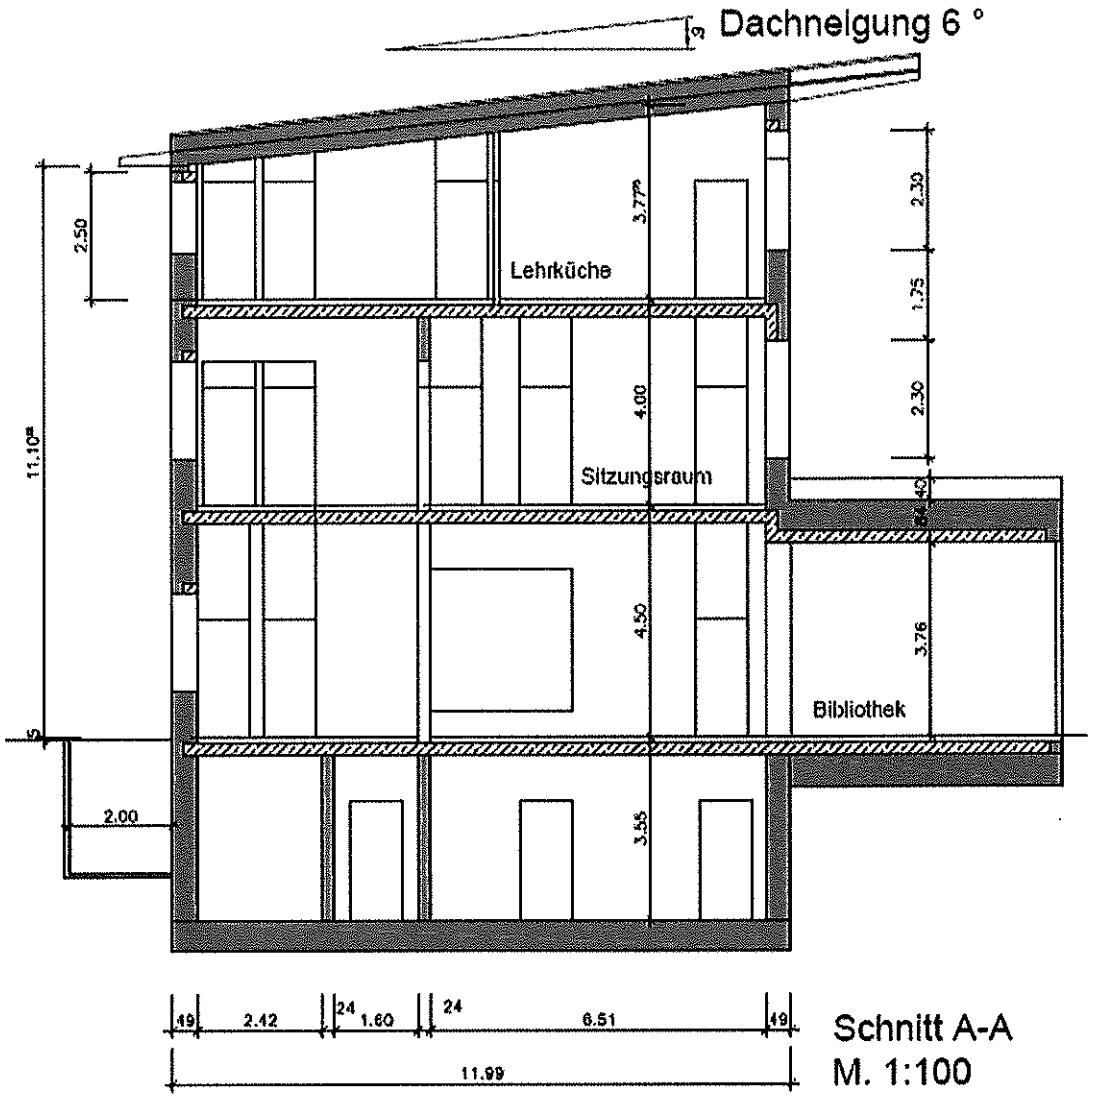

Schnitt A-A
M. 1:100

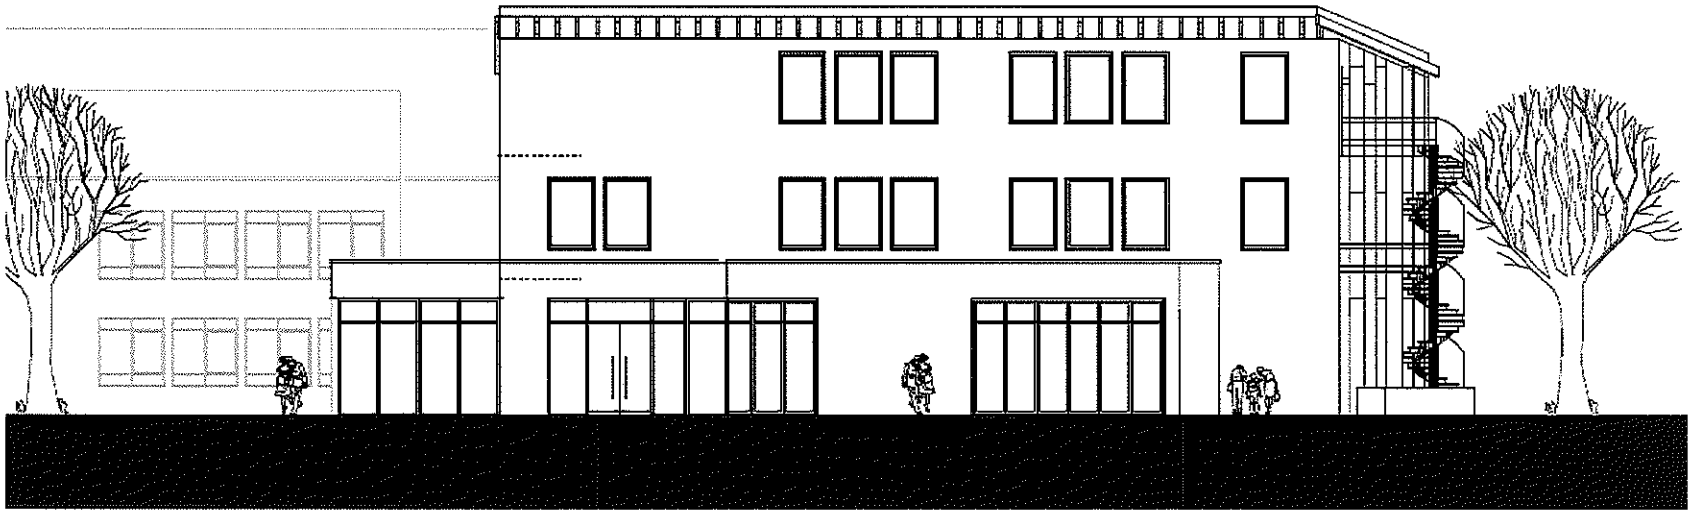

Strassenansicht Wittenberger Str.

Geschoss	Raum	Fläche (qm)	gesamt (qm)
KG	Nottreppe	10,56	
	Musikprobe	56,02	
	Aufzug	3,03	
	Flur	47,00	
	Garderobe, Schließf.	34,32	
	Lüftung	46,10	
	Lager 1	5,00	
	Lager 2	6,00	
	Lager FB 1	23,02	
	Server	8,00	
	Heizung/ Kälte	14,00	
	Elektro	12,22	
	Sanitär	8,00	
	WC – D	13,01	
	WC – H	13,01	
	Behinderten WC	6,18	
	PuMi	4,00	
	Stuhllager	11,20	
	Lager FB 1	57,20	
	Flur	19,10	
			396,97
EG	Windfang	14,10	
	Foyer/ Info	114,20	
	Bürgerbüro	58,03	
	Aufzug	3,10	
	Stadtbibliothek	230,45	
			419,88
1. OG	Aufzug	3,10	
	Flur/ Treppe	54,32	
	Nutzer 1	14,10	
	Nutzer 2	14,10	
	Nutzer 3	19,95	
	Seminar 1	24,05	
	Seminar 2	97,12	
	Seminar 3	29,92	
	Teeküche	2,50	
	Flur	12,79	
			271,95
2. OG	Aufzug	3,10	
	Flur/ Treppe	47,91	
	Seminar 4	24,95	
	Seminar 5	29,20	
	Seminar 6/ Lehrk.	42,10	
	Seminar 7	48,48	
	Seminar 8	62,18	
	Teeküche	2,50	
	WC D + H	5,95	
			266,37
Gesamtfläche			1.355,17