


# Bundenrott

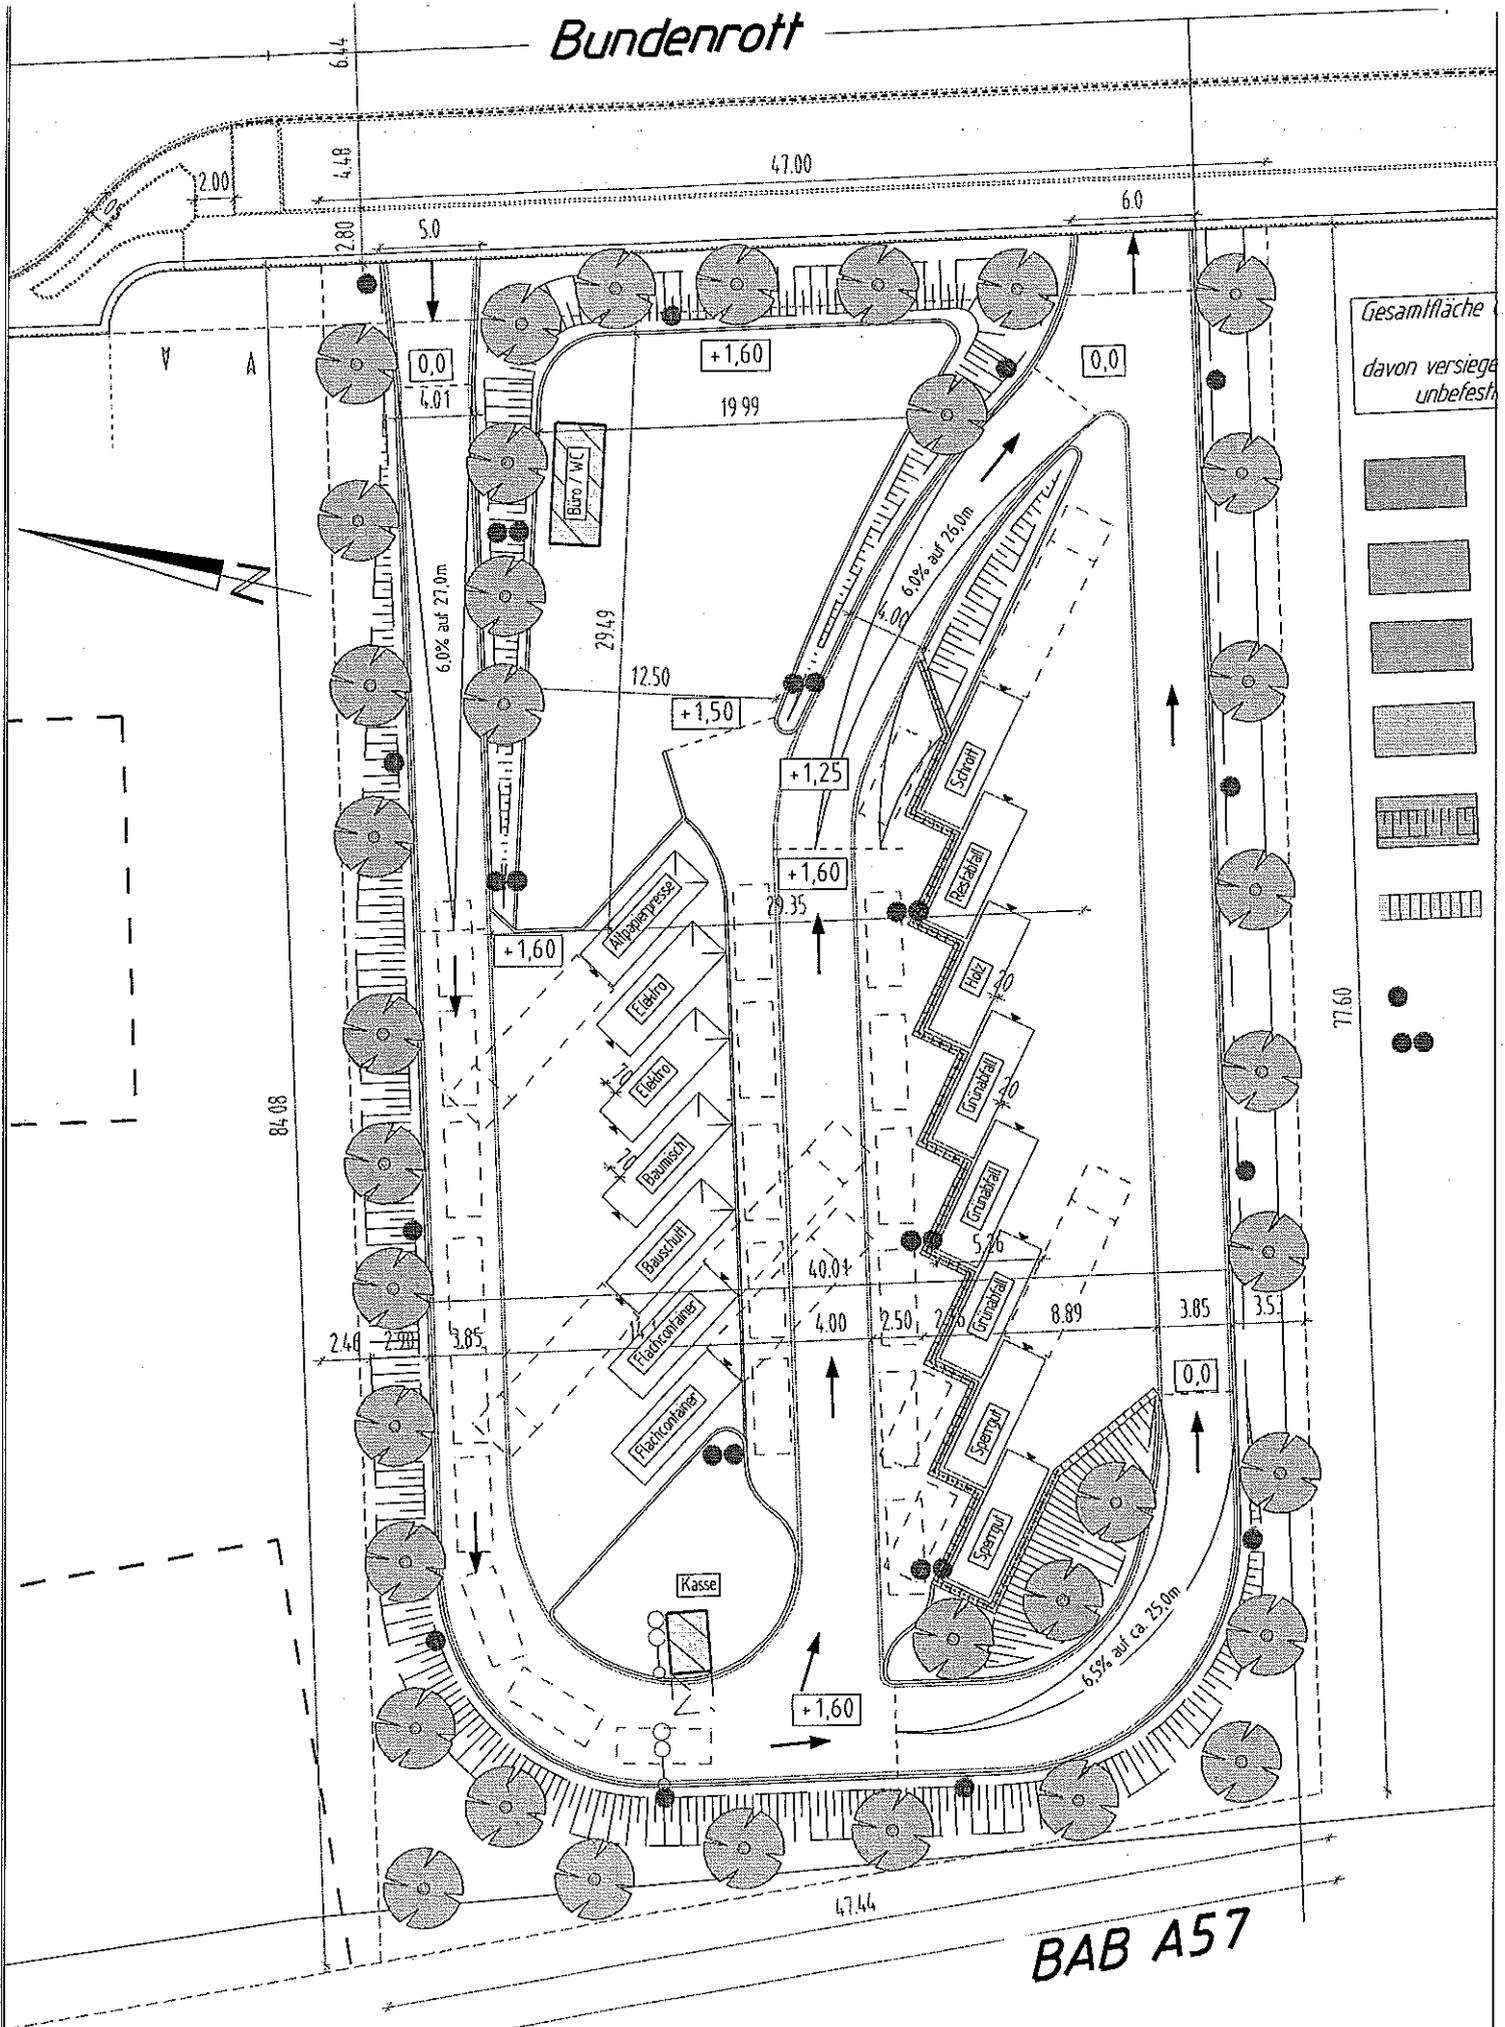

Gesamtfläche  
davon versiegelt  
unbefestigt



77.60

## BAB A57

FB 5		Wertstoffhof in Mb-Strümp		Blatt 1	
5.66-14-		Kostenschätzung 14.01.2008		Preise	
Gewerk	Beschreibung der Leistung	Menge	Je Einheit	im Ganzen	
			EURO	EURO	
1	Fahrgasse 3,85 - 6,00 m UNI-Coloc	m <sup>2</sup>	930,00	74,00	68.820,00
2	Haltestreifen zum Entladen	m <sup>2</sup>	265,00	74,00	19.610,00
3	Stell-/Bewegungsfläche Container	m <sup>2</sup>	817,00	74,00	60.458,00
4	Freifläche Kasse/ Büro Schotterrasen	m <sup>2</sup>	470,00	50,00	23.500,00
5	DN 150 PP	m	50,00	161,00	8.050,00
6	DN 200 PP	m	111,81	200,00	22.362,00
7	DN 300 PP	m	17,30	268,00	4.636,40
8	externe Anschlusskosten Wasser, Strom, Telefon			pauschal	2.000,00
9	Toranlage	St	2,00	7500,00	15.000,00
10	Zaunanlage	m	242,12	35,00	8.474,20
11	Winkelstützmauer H= 2,40 m B= 2,35 m	m	77,00	779,22	59.999,94
12	Einzelleuchten	St	12,00	1800,00	21.600,00
13	Doppelleuchten	St	7,00	2400,00	16.800,00
14	Signalgeber	St	1,00	2000,00	2.000,00
15	Verkehrsbeschilderung und Mobilar			pauschal	2.000,00
16	Begrünung (einfach)	m <sup>2</sup>	1146,00	15,00	17.190,00
17	Bäume	St	37,00	700,00	25.900,00
Umbaukosten			Summe netto		378.400,54

	Umbaukosten		Summe netto	378400,54
	Sonstiges	Stck.		0,00
	Unvorhergesehenes	Stck.		6000,00
			Summe netto	384.400,54
			MwSt.19%	73.036,10
			Summe brutto	457.436,64

aufgestellt: Tr

Grundlage der Kostenschätzung ist der Grobvorentwurf Projekt Baumaßnahmen vom 27.11.07