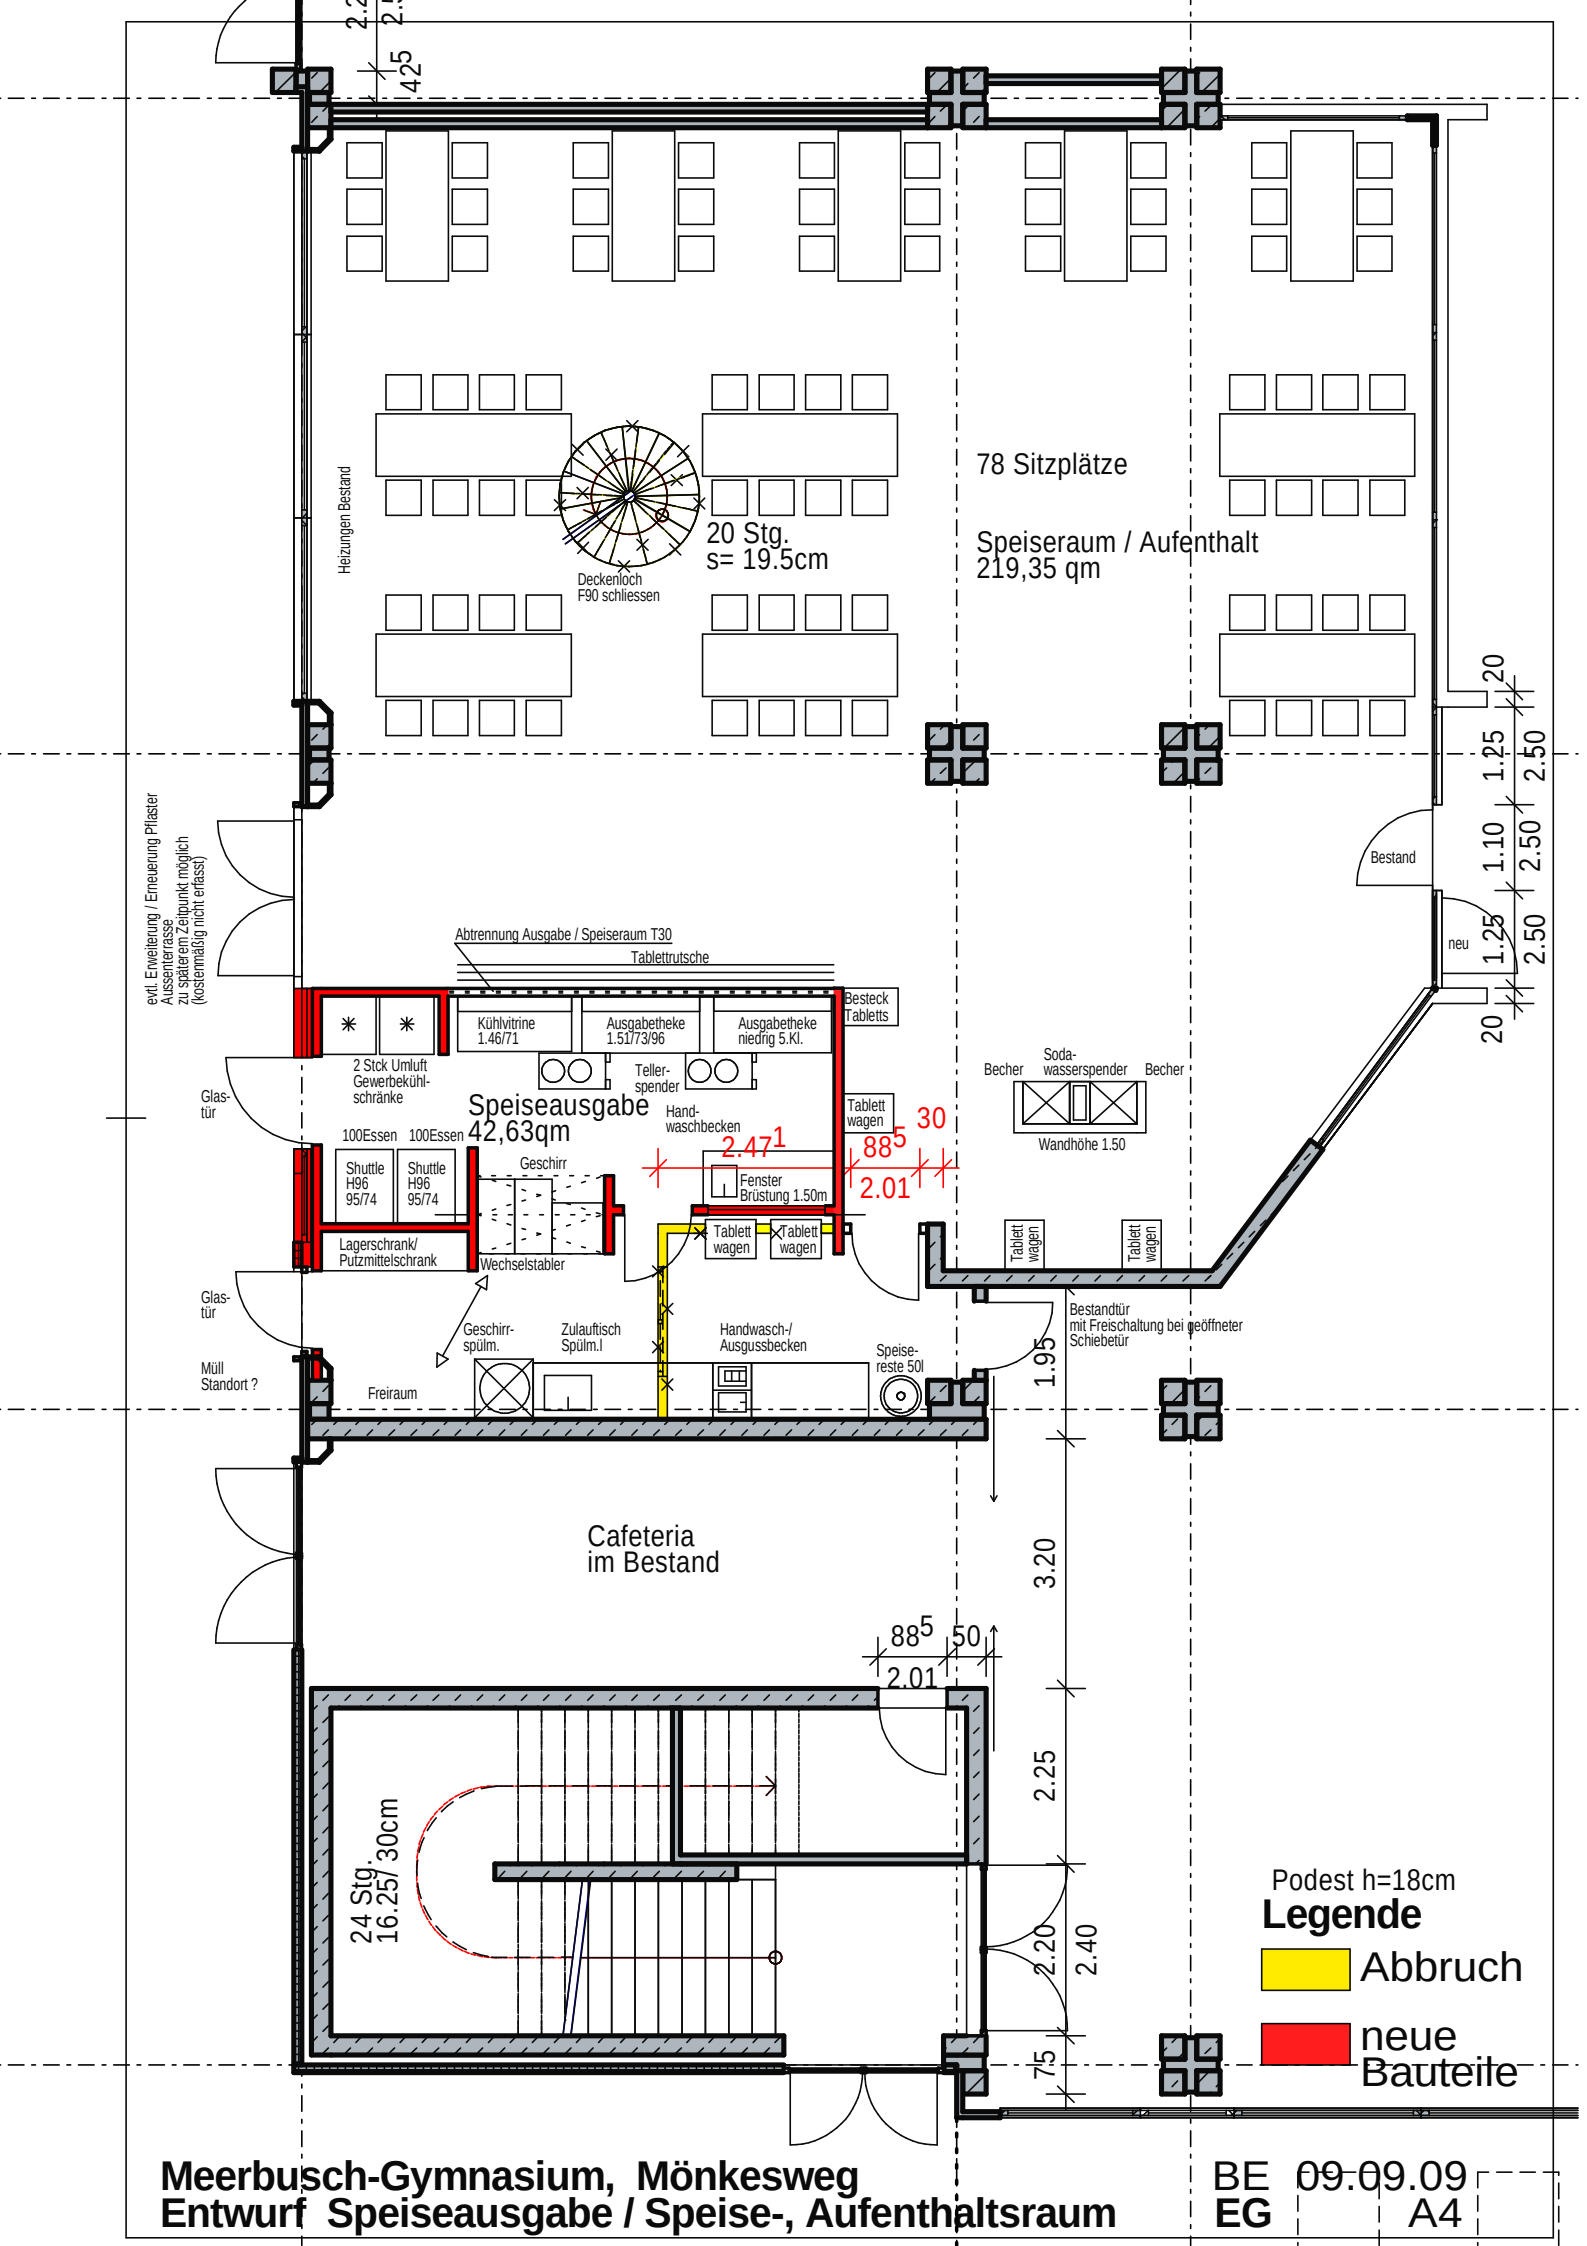
78 Sitzplätze
Speiseraum / Aufenthalt
219,35 qm
20 Stg.
s= 19.5cm
Deckenloch
F90 schliessen
Heizungen Bestand
Abtrennung Ausgabe / Speiseraum T30
Tablettrutsche
Kühlvitrine
1.46/71
Ausgabetheke
1.51/73/96
Ausgabetheke
niedrig 5.Kl.
Besteck
Tabletts
Teller-
spender
2 Stck Umluft
Gewerbekühl-
schränke
Speiseausgabe
42,63qm
Hand-
waschbecken
Tablett
wagen
Fenster
Brüstung 1.50m
Soda-
wasserspender
Becher
Becher
Wandhöhe 1.50
100Essen
100Essen
Shuttle
H96
95/74
Shuttle
H96
95/74
Geschirr
Lagerschrank/
Putzmittelschrank
Wechselstabler
Glas-
tür
Glas-
tür
Müll
Standort ?
Freiraum
Geschirr-
spülm.
Zulauftisch
Spülm.l
Handwasch-/
Ausgussbecken
Speise-
reste 50l
Bestandtür
mit Freischaltung bei geöffneter
Schiebetür
Bestand
neu
evtl. Erweiterung / Erneuerung Pflaster
Aussenterrasse
zu späterem Zeitpunkt möglich
(kostenmäßig nicht erfasst)
Cafeteria
im Bestand
24 Stg.
16.25/ 30cm
Podest h=18cm
Legende
Abbruch
neue
Bauteile
Meerbusch-Gymnasium, Mönkesweg
Entwurf Speiseausgabe / Speise-, Aufenthaltsraum
BE 09.09.09
EG A4

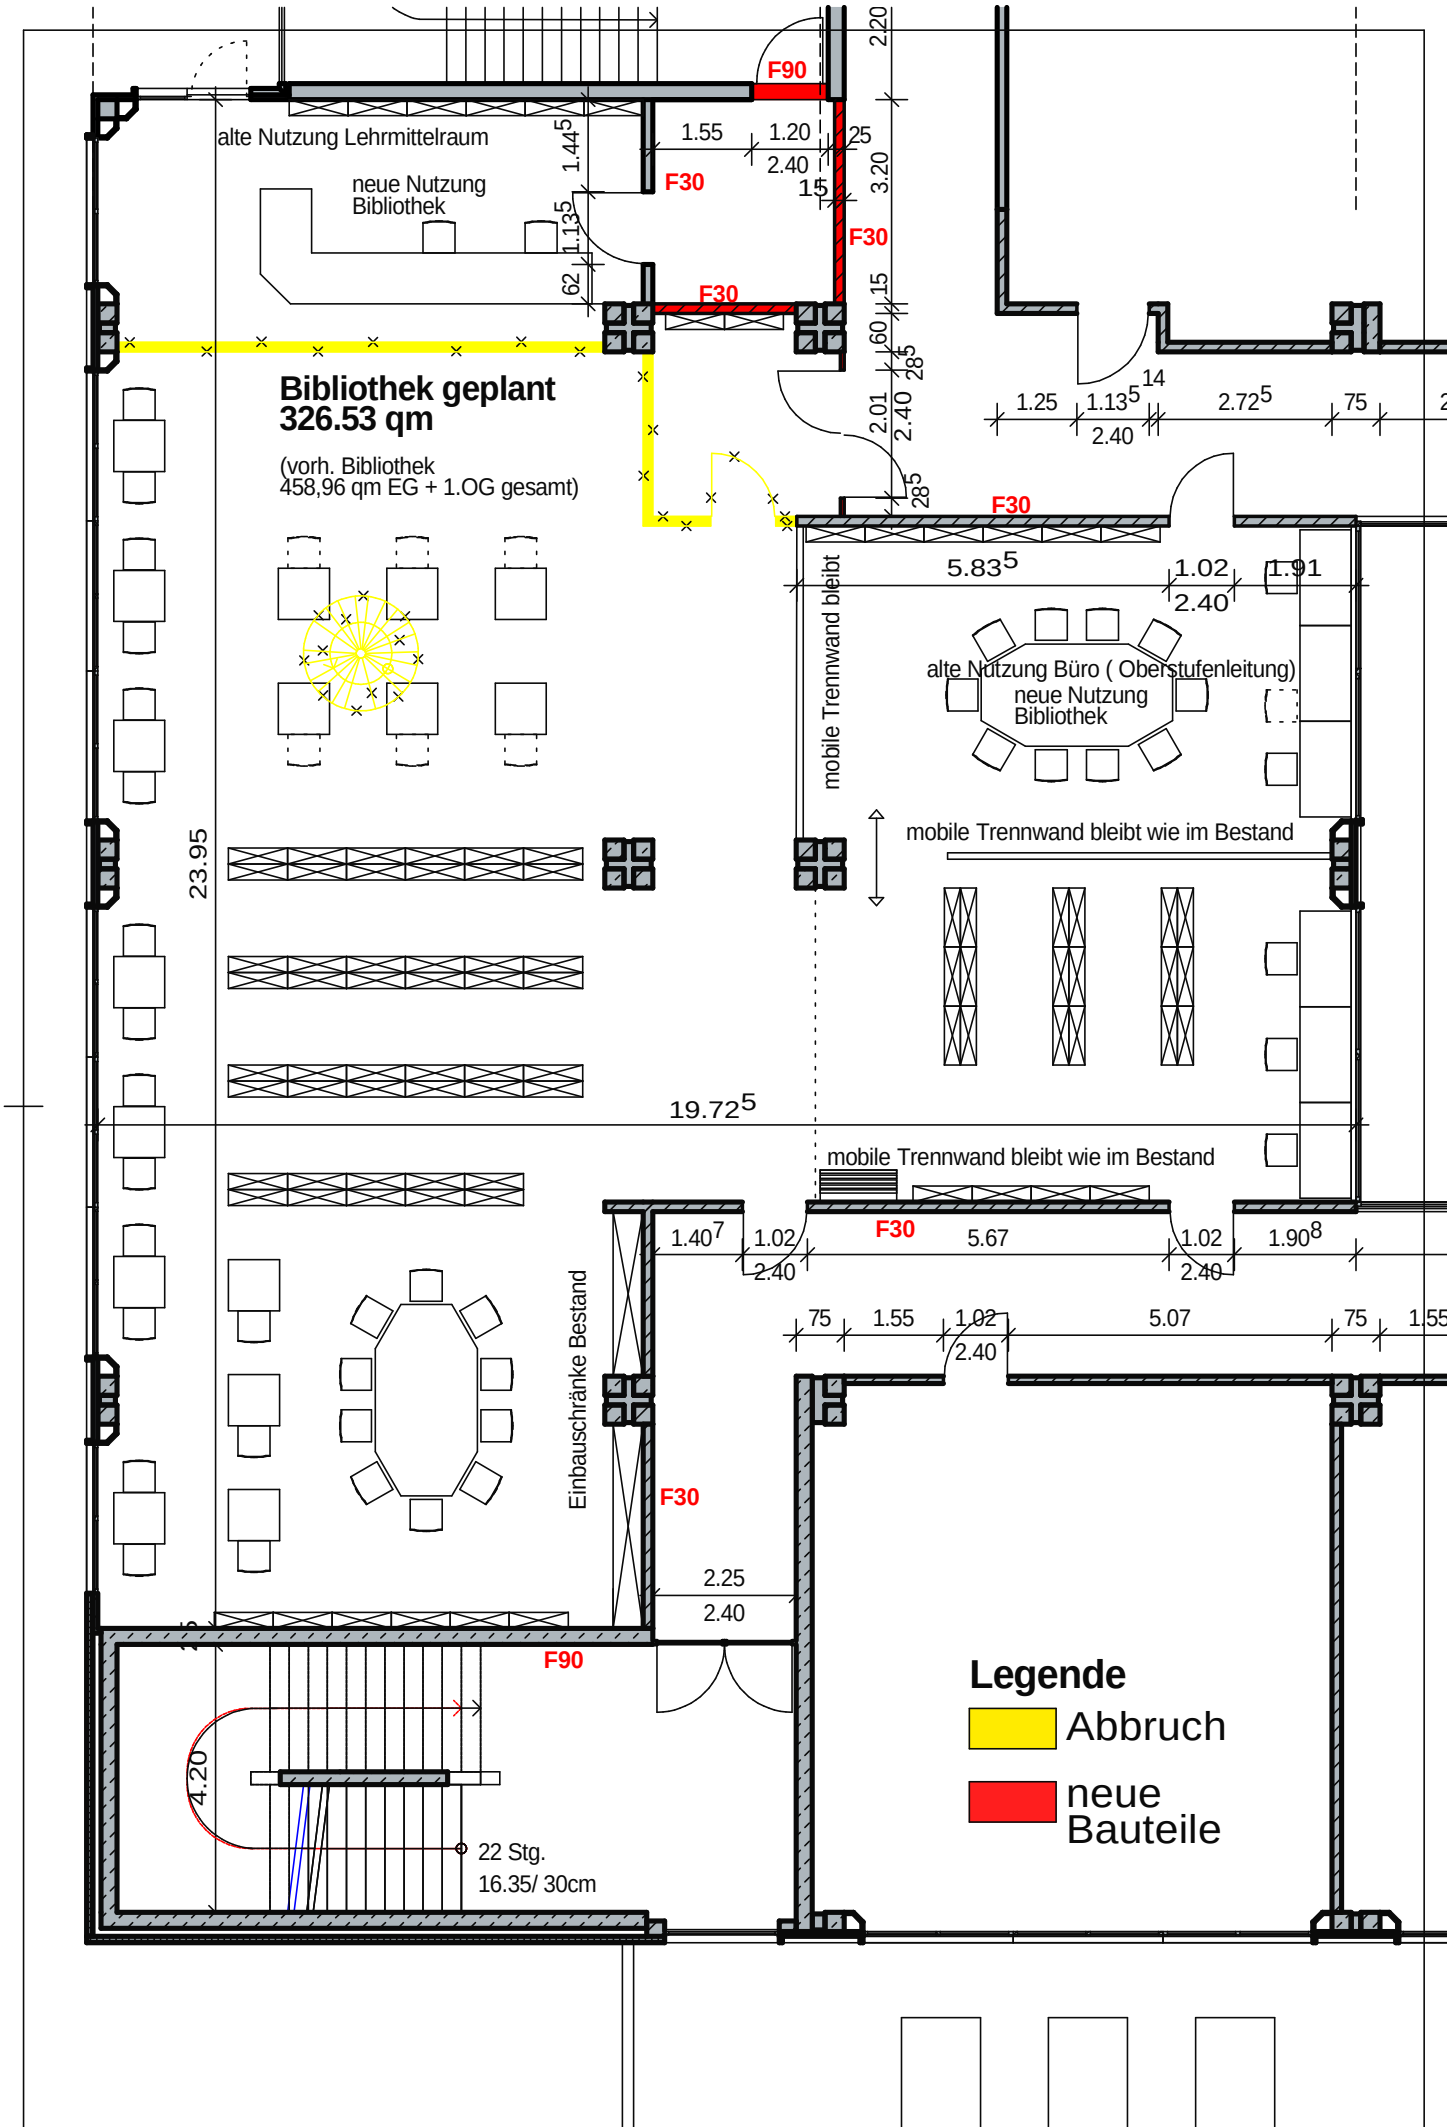

Meerbusch-Gymnasium, Mönkesweg
Entwurf Erweiterung Bibliothek

BE 09.09.09
1.OG A4