


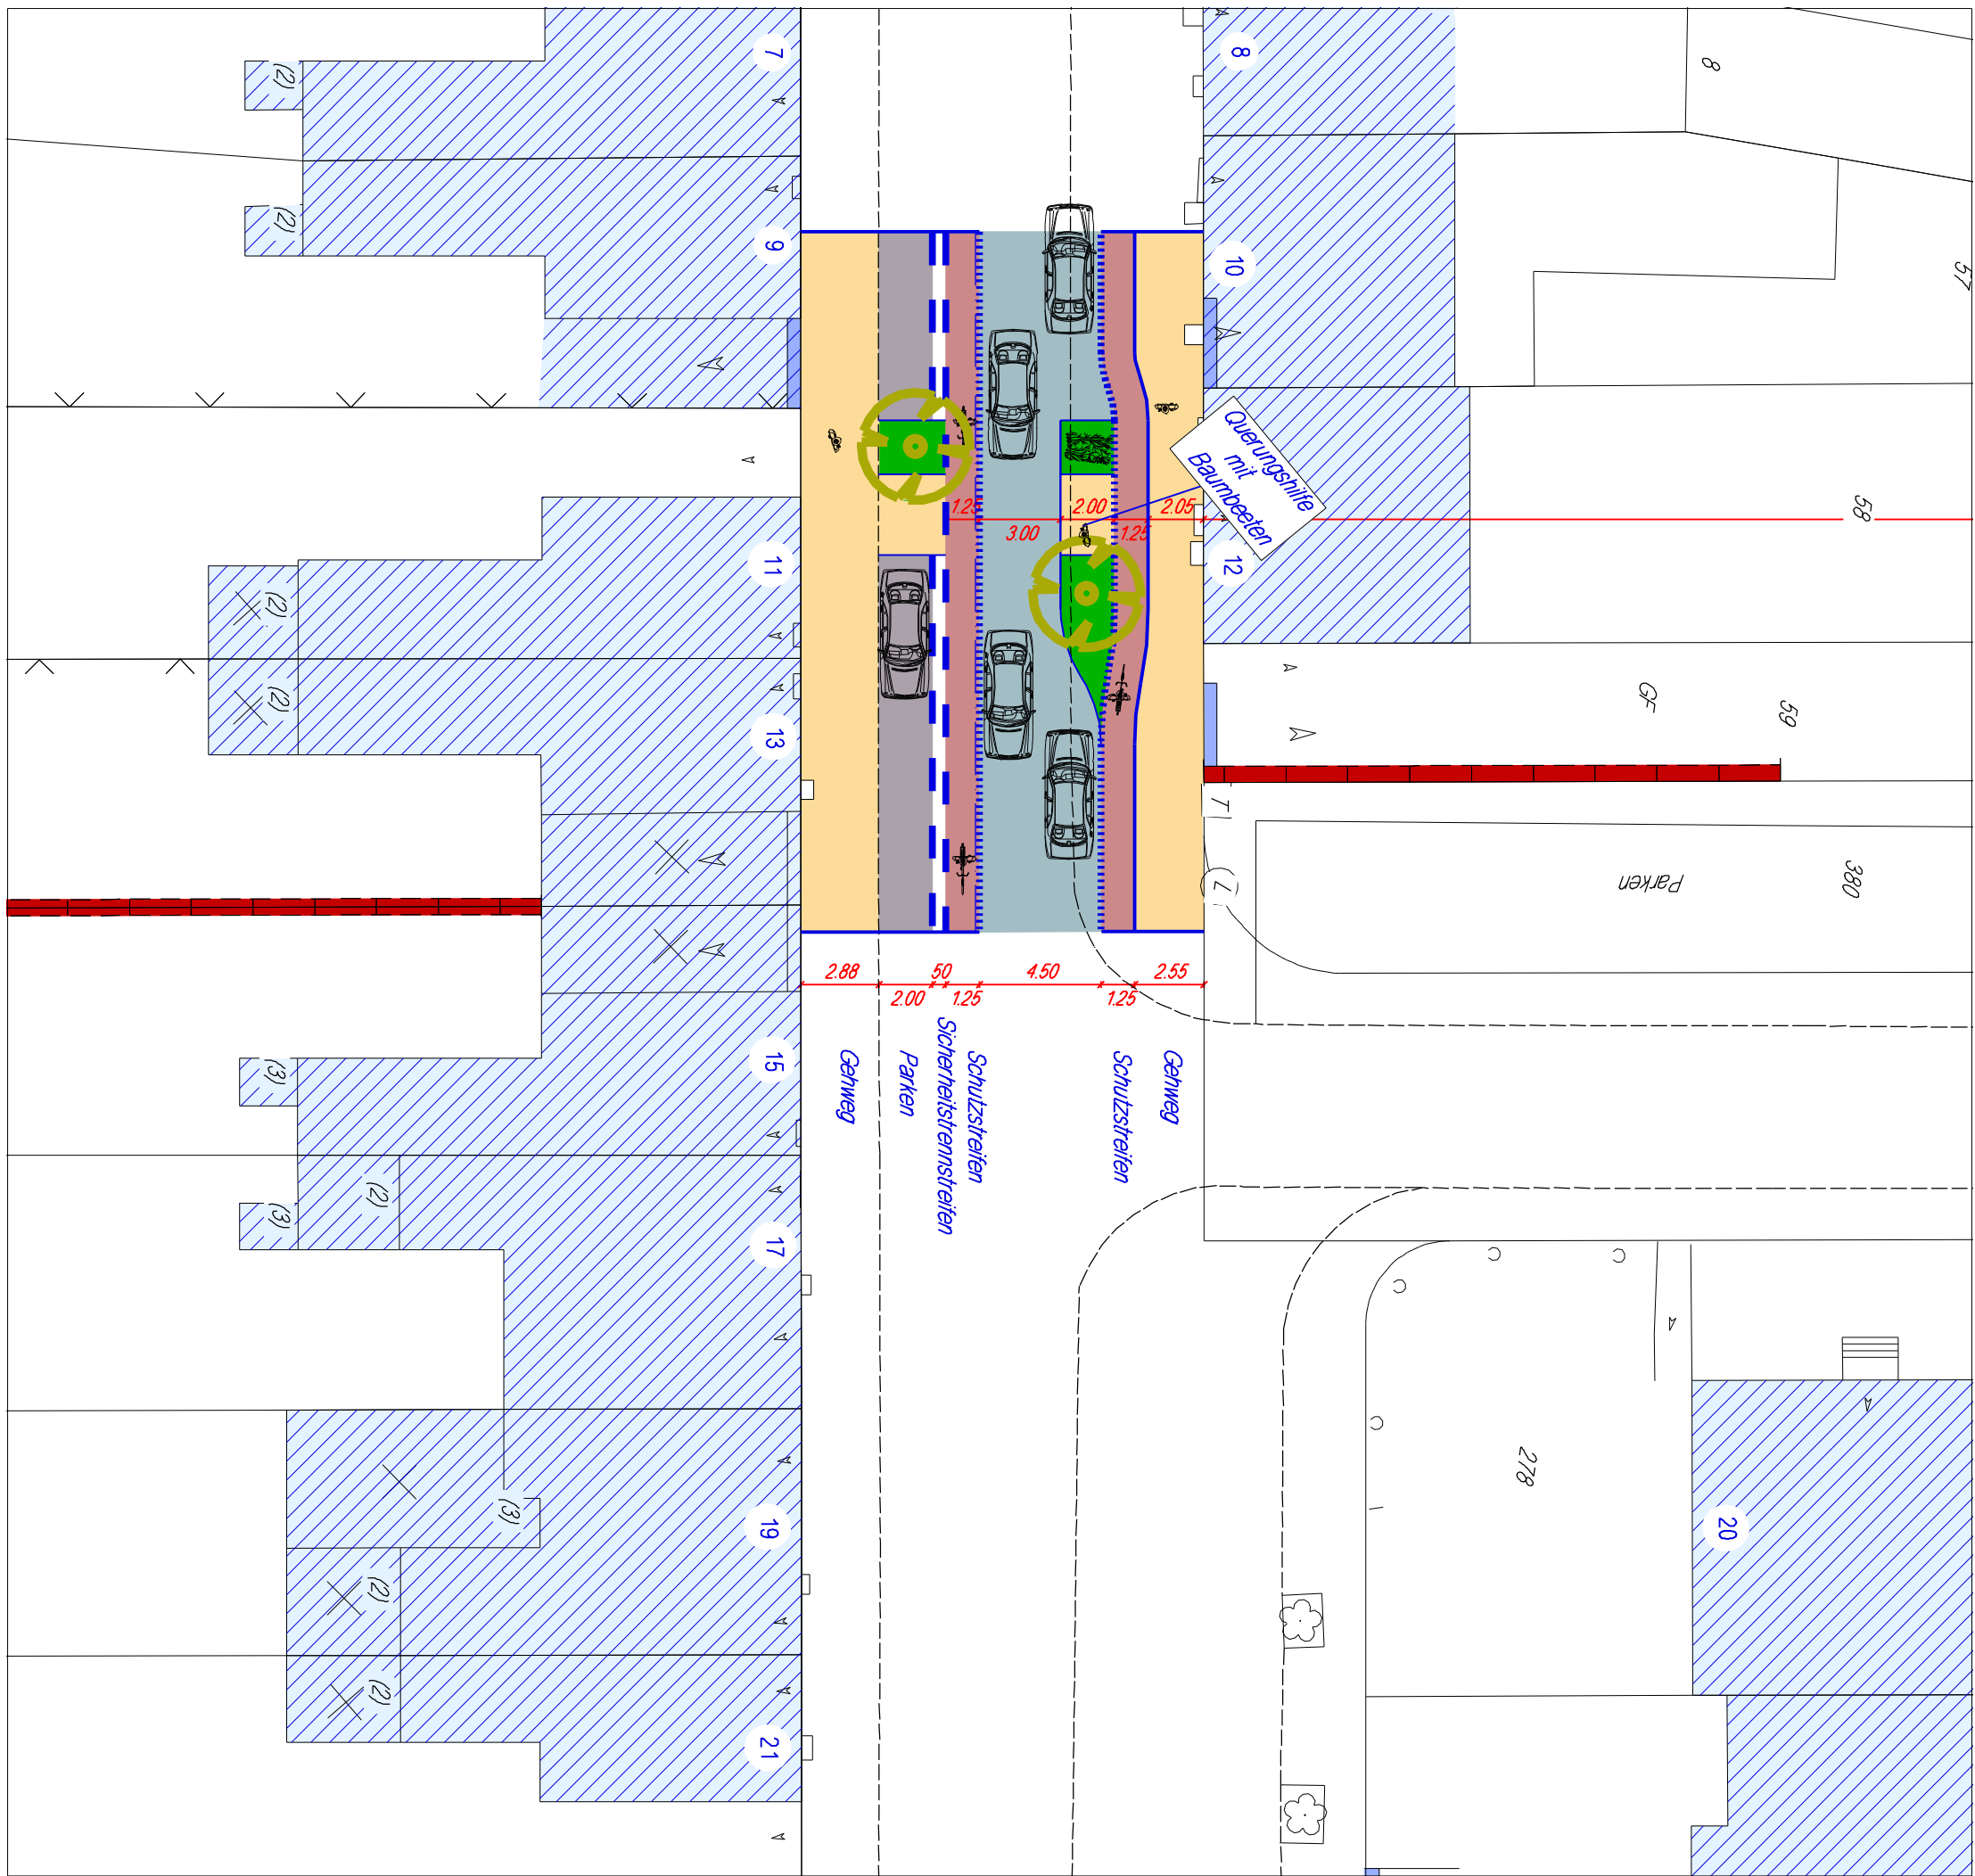

Nächster Höhenfestpunkt

H.P. Nr. 74 34,608 m ü.NN Grünstraße 62 Str. S.

H.P. Nr. 75 35,354 m ü.NN Oststraße 30 Str. S.



STADT MEERBUSCH
Fachbereich 5
Straßen & Kanäle

Entwurfsskizze 006

Projekt: Oststraße
von Witzfeldstraße
bis Grünstraße

Meerbusch - Büderich

gezeichnet / am	Projektleiter(in):	Fachbereichsleiter:	EDV-Nummer:	Maßstab:
13.08.2014 R.Gottberath		W. Trapp	1109	1 : 250

geändert am:	Art der Änderung