
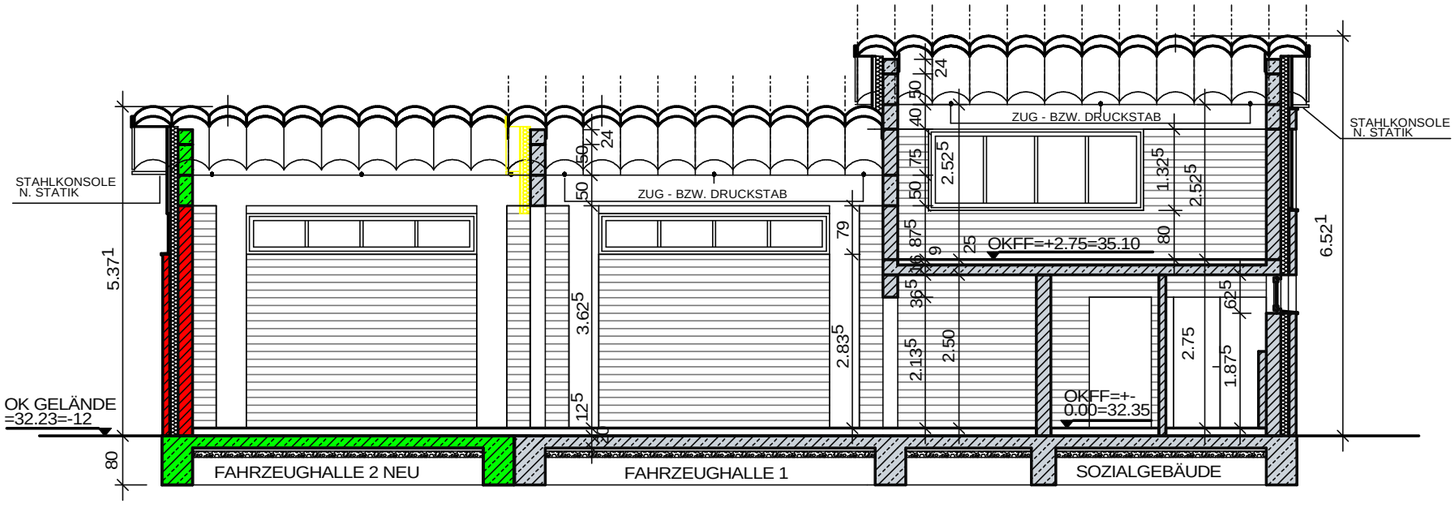


SCHNITT C - C

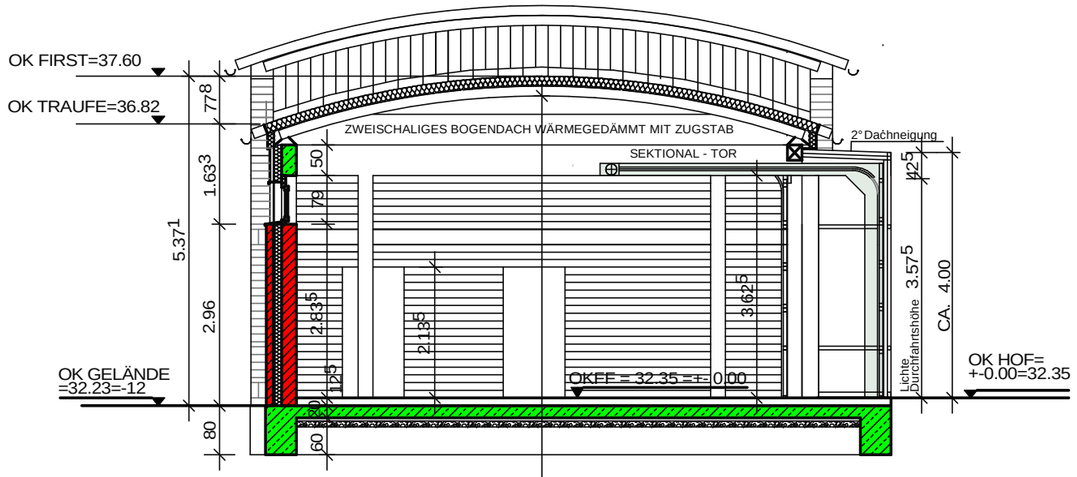

SCHNITT D-D

FAHRZEUGHALLE 2

R = 13.00

Ausfertigung

DER BAUHERR: Stadt Meerbusch Die Bürgermeisterin	DER PLANER:
Im Auftrage:	Im Auftrage:
Dipl.-Ing. Klein Bereichsleiter	Dipl.-Ing. Klein Bereichsleiter

LA LUMIA	KLEIN	03.07.2014
GEZ / GEÄ	UNTERSCHRIFT	DATUM

SERVICE IMMOBILIEN

STADT MEERBUSCH

VORHABEN

ERWEITERUNG
FEUERWEHRGERÄTEHAUS
STRATUMER STRASSE 54
MEERBUSCH - NIERST

BAUTEIL	DARSTELLUNG
	SCHNITTE

BETRIFFT

ENTWURFSPLANUNG

MASSSTAB 1:100	**PLANNR.** 2
BLATTGR. DIN A3	**ARCHIVNR.** 1.170