



KG

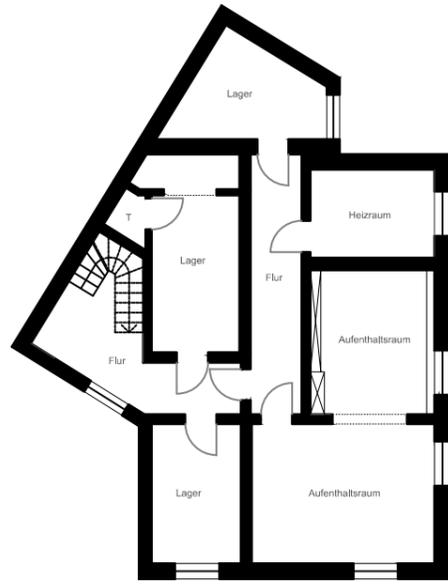


EG

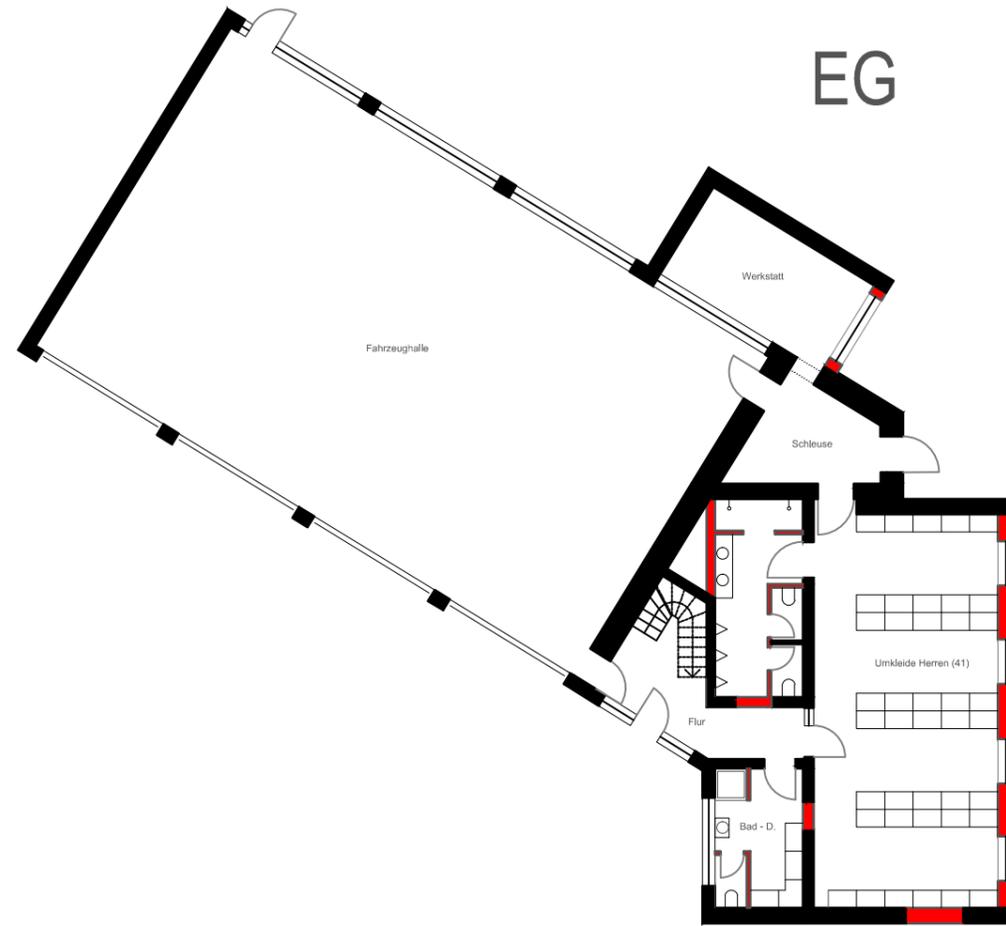

2.0G



1.0G

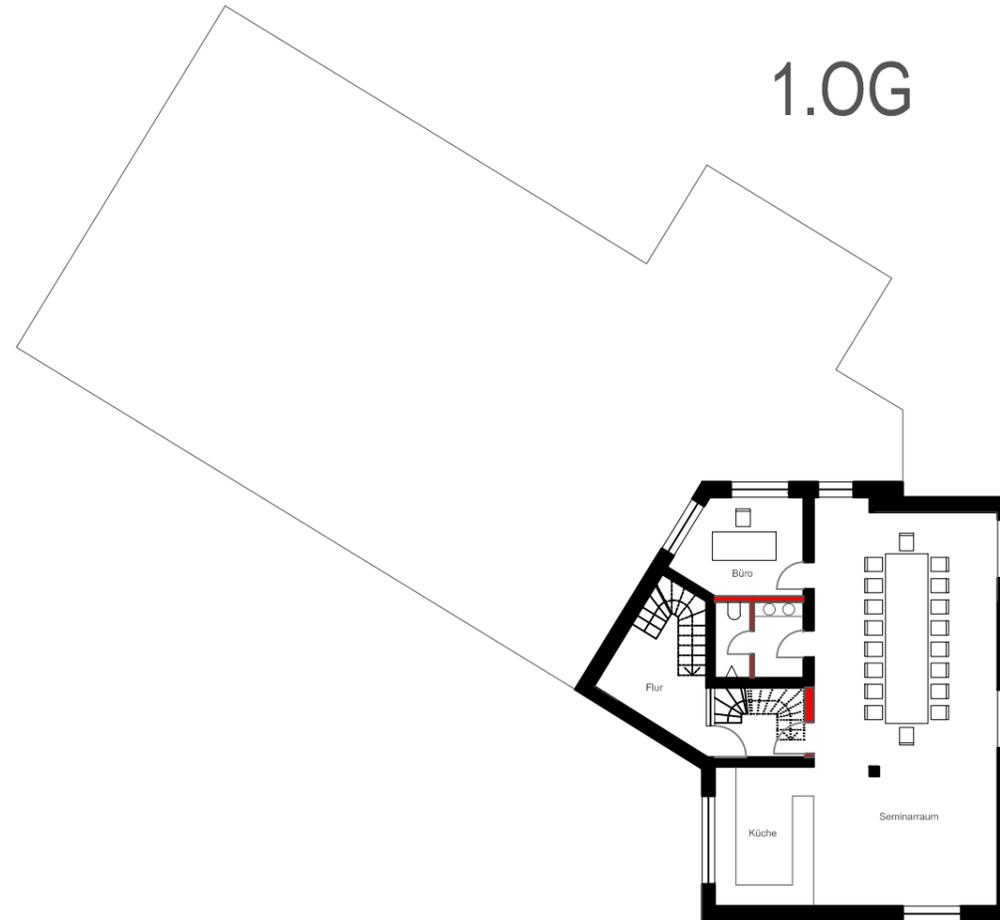

INDEX	DATUM	ART DER ÄNDERUNG	NAME
E			
D			
C			
B			
A			
	22.08.2014	PLAN ERSTELLT	cu



ARCHITEKT

**LINDNER
LOHSE
ARCHITEKTEN BDA**

WESTFALENDAMM 59 - 44141 DORTMUND - RUF:0231.91228-71

BAUHERR

STADT MEERBUSCH
WITTENBERGER STR. 21 40668 MEERBUSCH-LANK TEL

PROJEKT

FEUERWEHR MEERBUSCH LANK
MÜHLENSTR. 50 **FWM**

BEZEICHNUNG

ENTWURF VARIANTE 2 PLANBEZEICHNUNG

MAßSTAB M 1:200 PLAN

BLATTFORMAT DIN A3

DATEI FWM E200 LANK **FWM E 200**