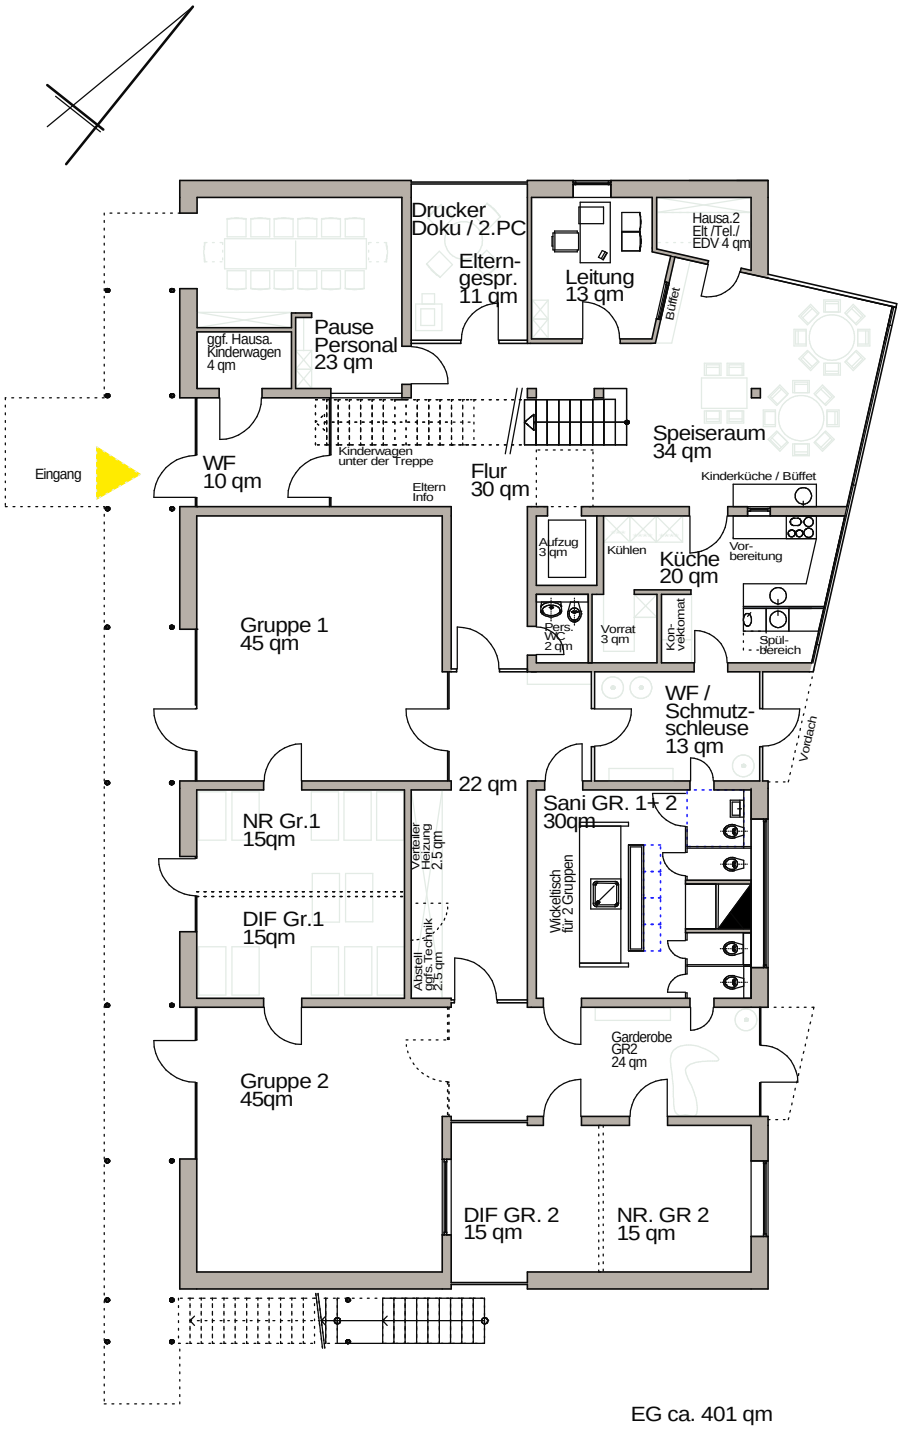

EG ca. 401 qm

Ausführung

Bauantrag

Entwurf

Vorentwurf

Grundlagen

Projektentwicklung

STADT MEERBUSCH

Stadt Meerbusch
Service Immobilien

KITA Wienenweg
Vorentwurf

Erdgeschoss M.1:200

15.09.2014