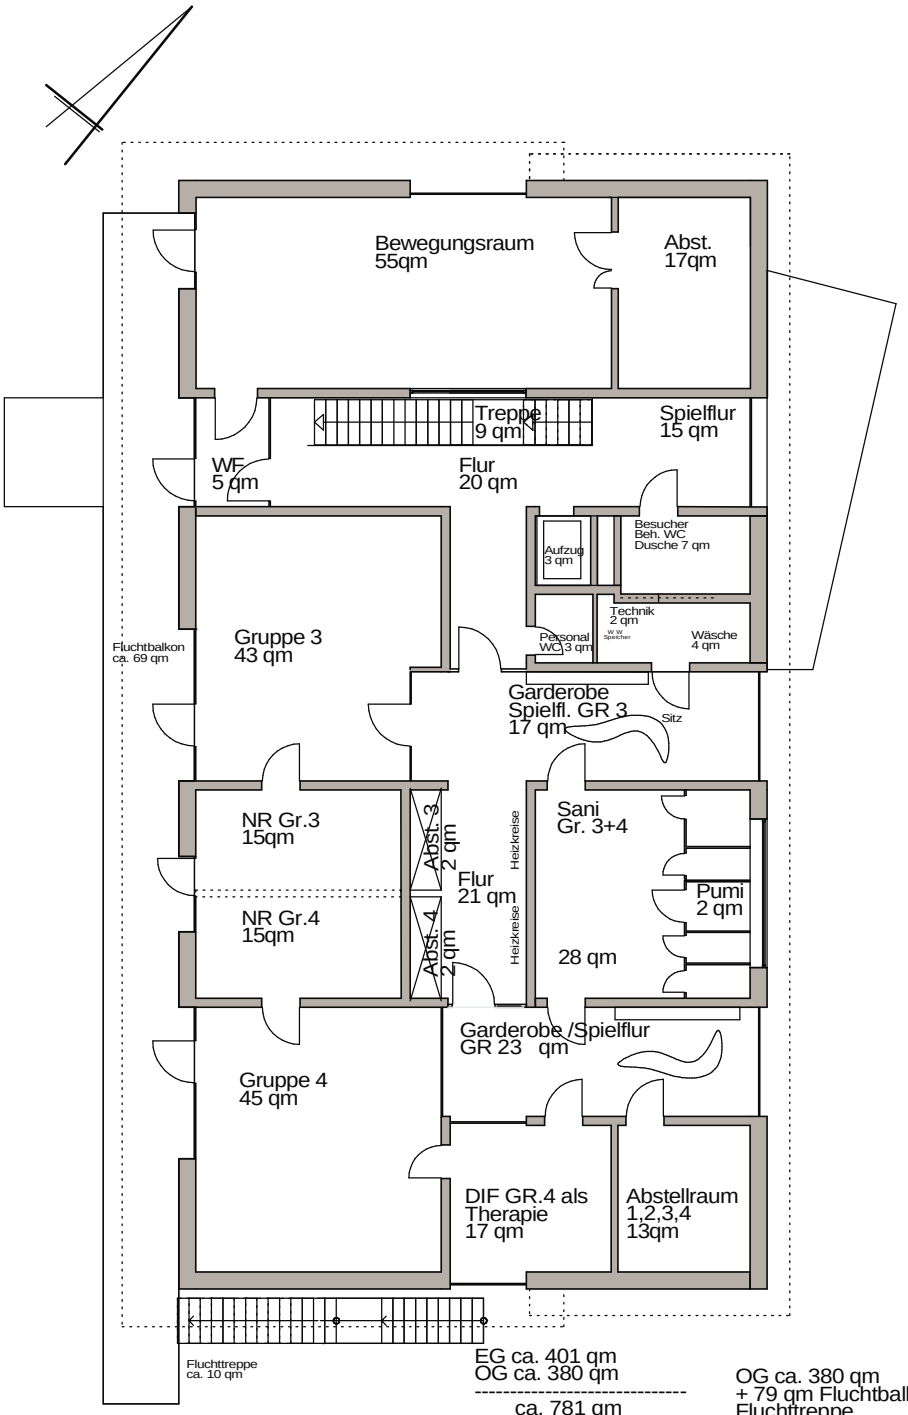


EG ca. 401 qm
OG ca. 380 qm
---
ca. 781 qm
+ 79 qm Fluchtbalkon /
Fluchttreppe

OG ca. 380 qm
+ 79 qm Fluchtbalkon /
Fluchttreppe

Ausführung

Bauantrag

Entwurf

Vorentwurf

Grundlagen

Projektentwicklung

STADT MEERBUSCH

Stadt Meerbusch
Service Immobilien

# KITA Wienenweg
# Vorentwurf

## Obergeschoss M.1:200

15.09.2014