Stadt Meerbusch, Vorentwurf Außenanlagen Kita Wienenweg

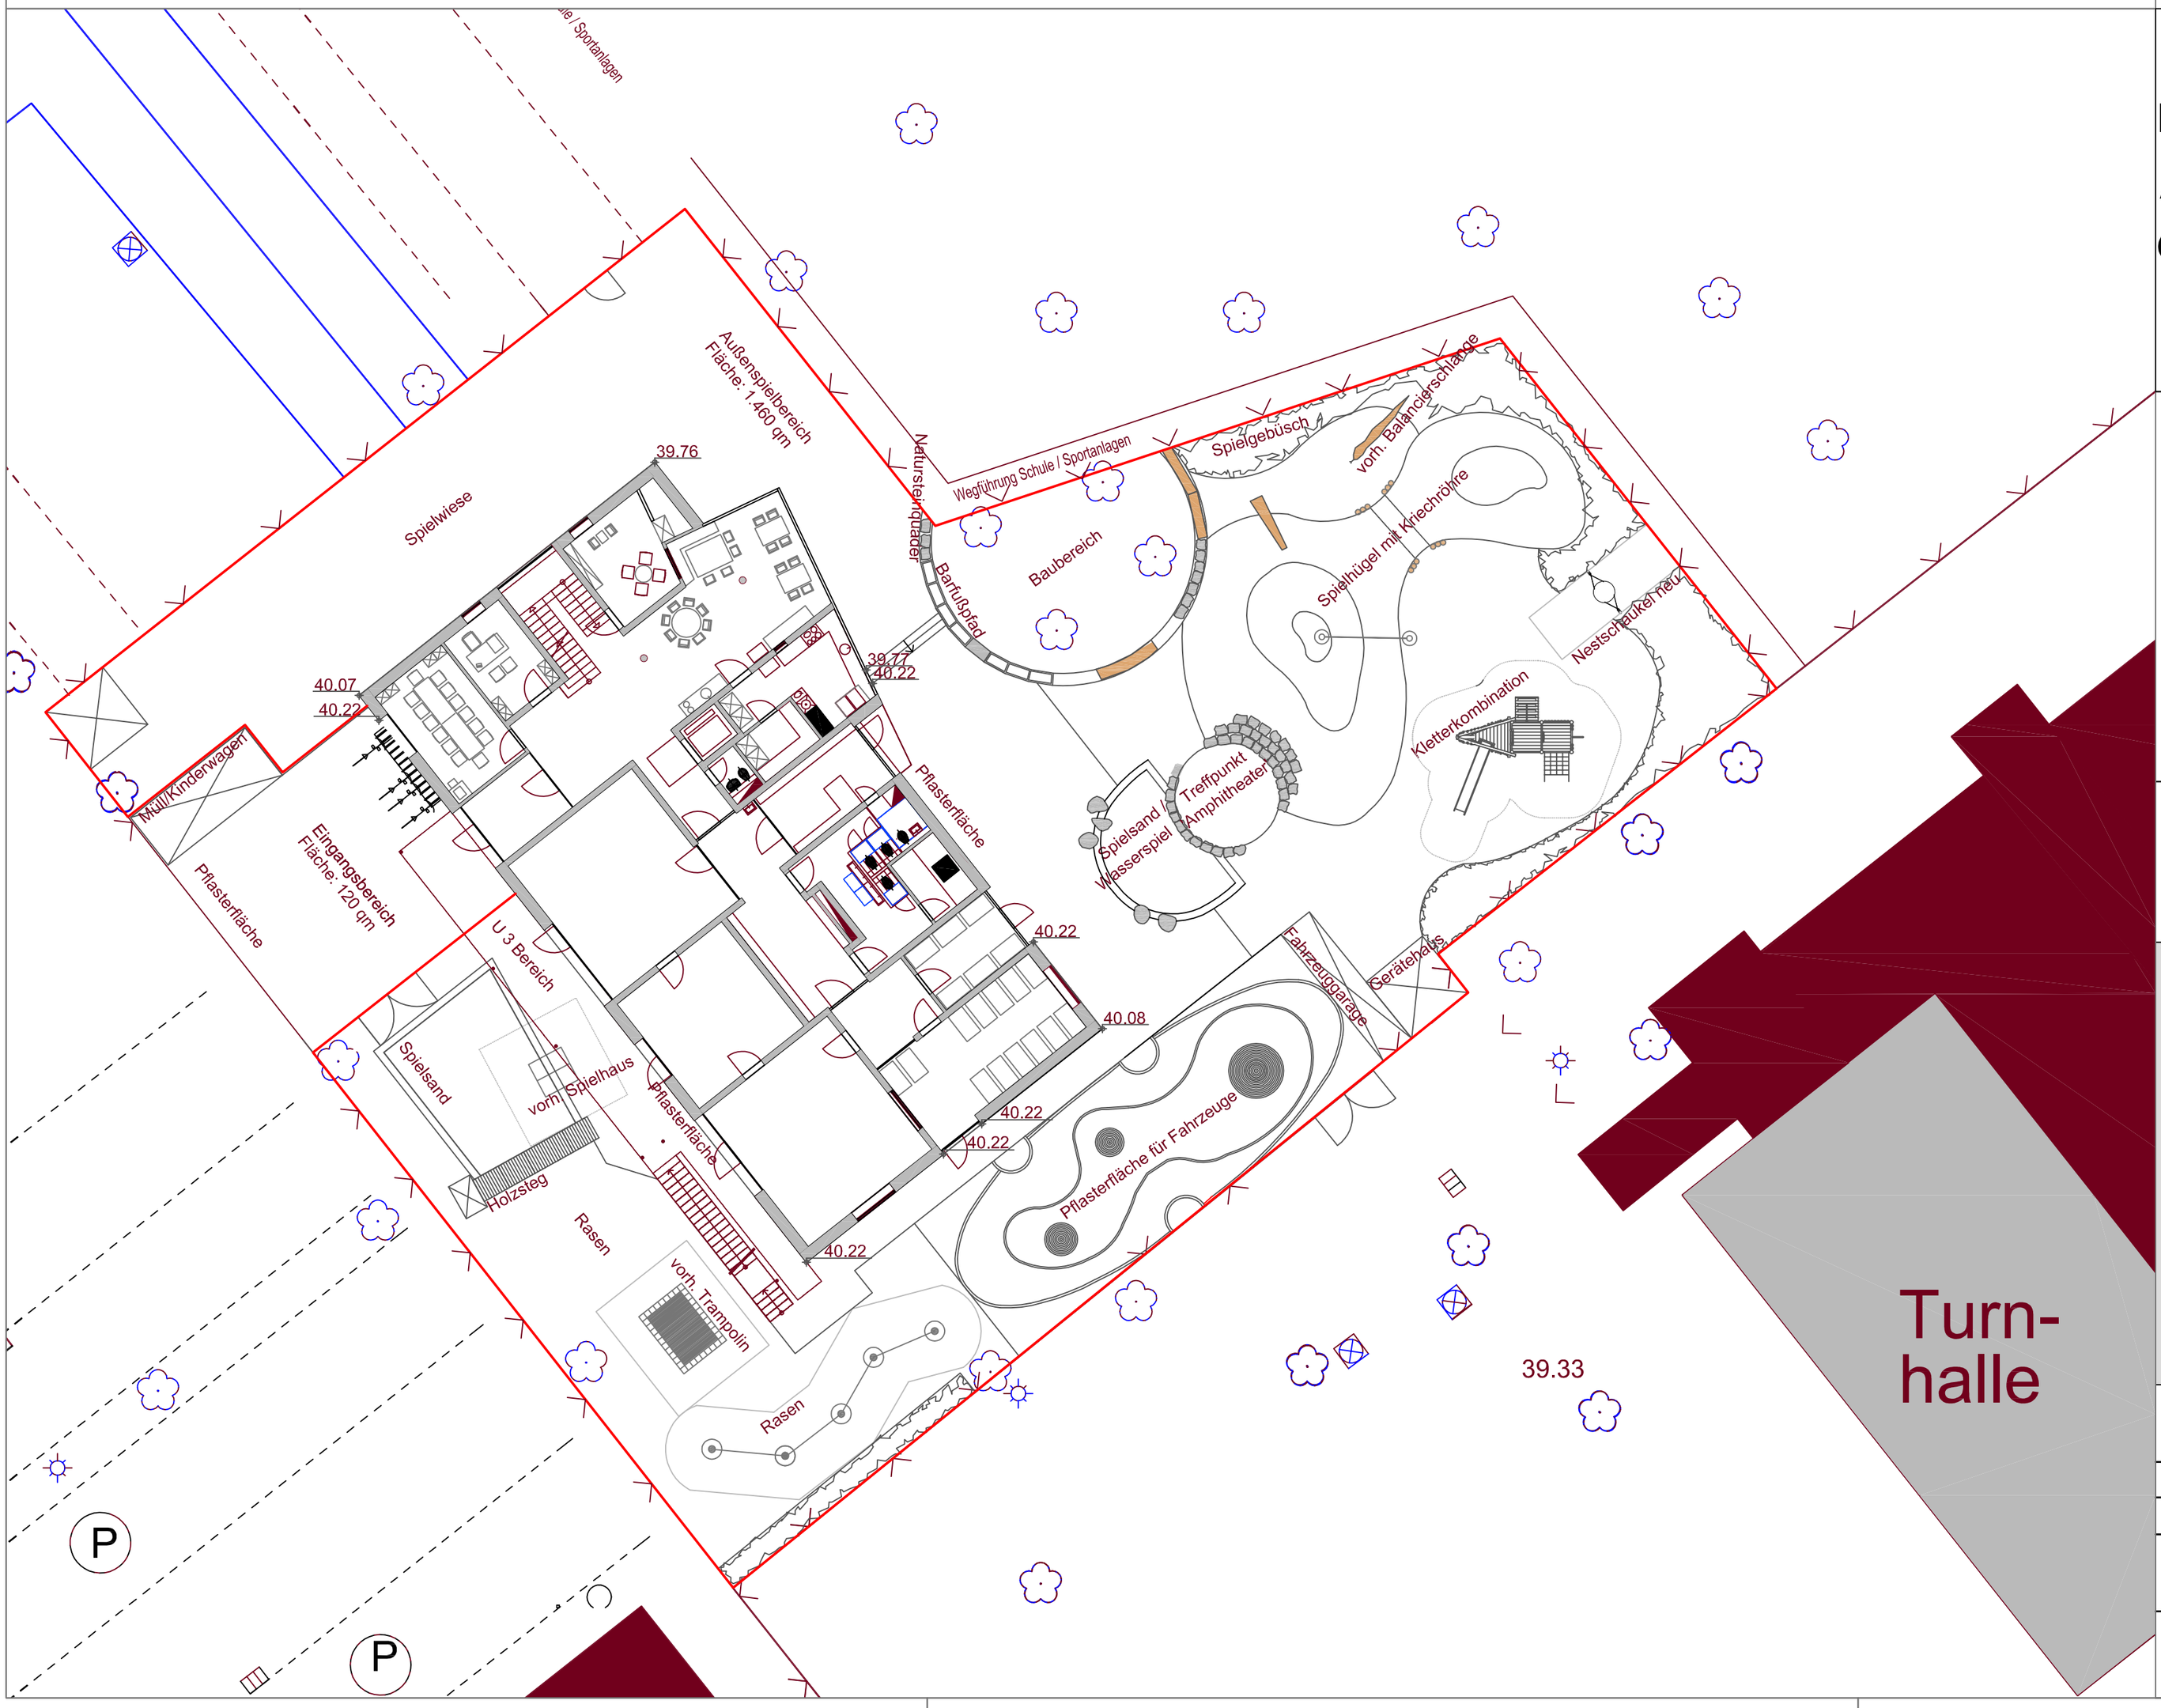

Eingangsbereich: 120,00 qm

Außenspielbereich: 1.460,00 qm

Gesamt: 1.580,00 qm

M 1 : 200

Bauherr:

Stadt Meerbusch

Projekt:

Kita Wienenweg

Meerbusch-Osterath

Vorentwurf Außenanlagen

Entwurf:	Hardenberg	Datum: 16.11.2014
Zeichnung:	Hardenberg	Maßstab: 1 : 200

Servicebereichsleiter:

Michael Betsch