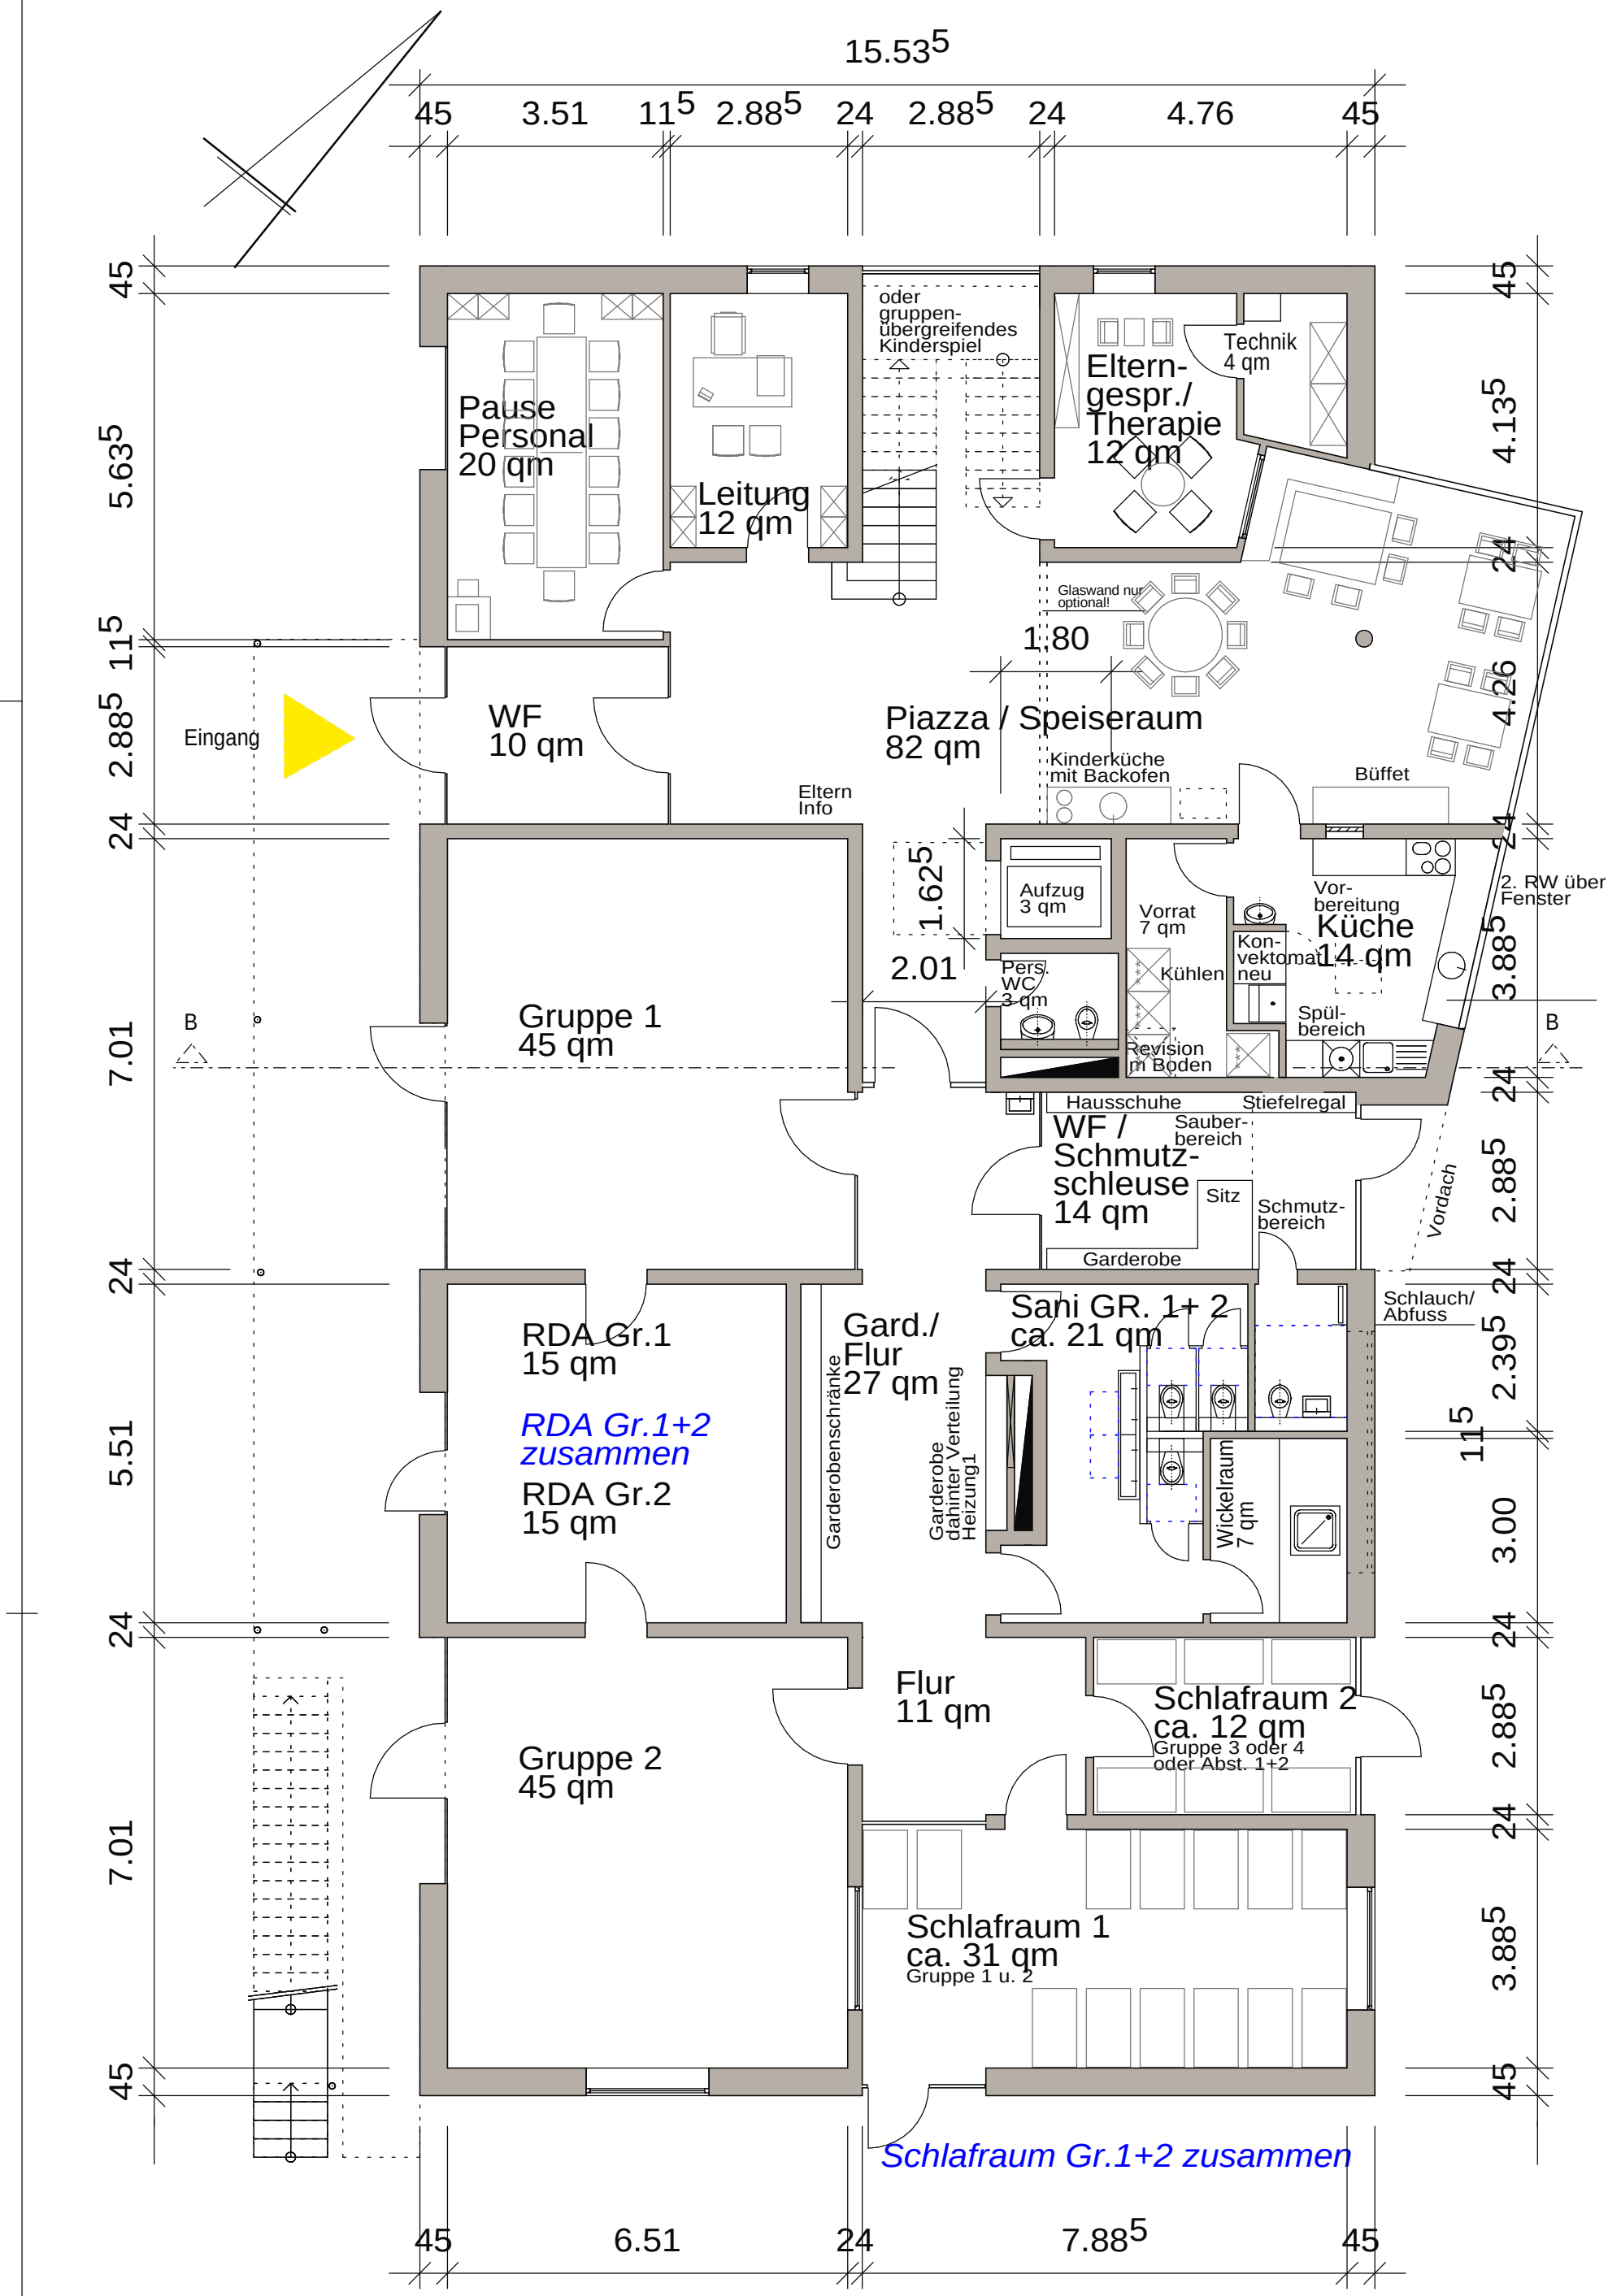

KITA Wienenweg
Entwurf

Erdgeschoss M.1:100 *RDA = Raum für differenziertes Arbeiten* 18.02.2015 Be

Ausführung
Bauantrag
Entwurf
Vorentwurf
Grundlagen
Projektentwicklung

Stadt Meerbusch
Service Immobilien