


29.785

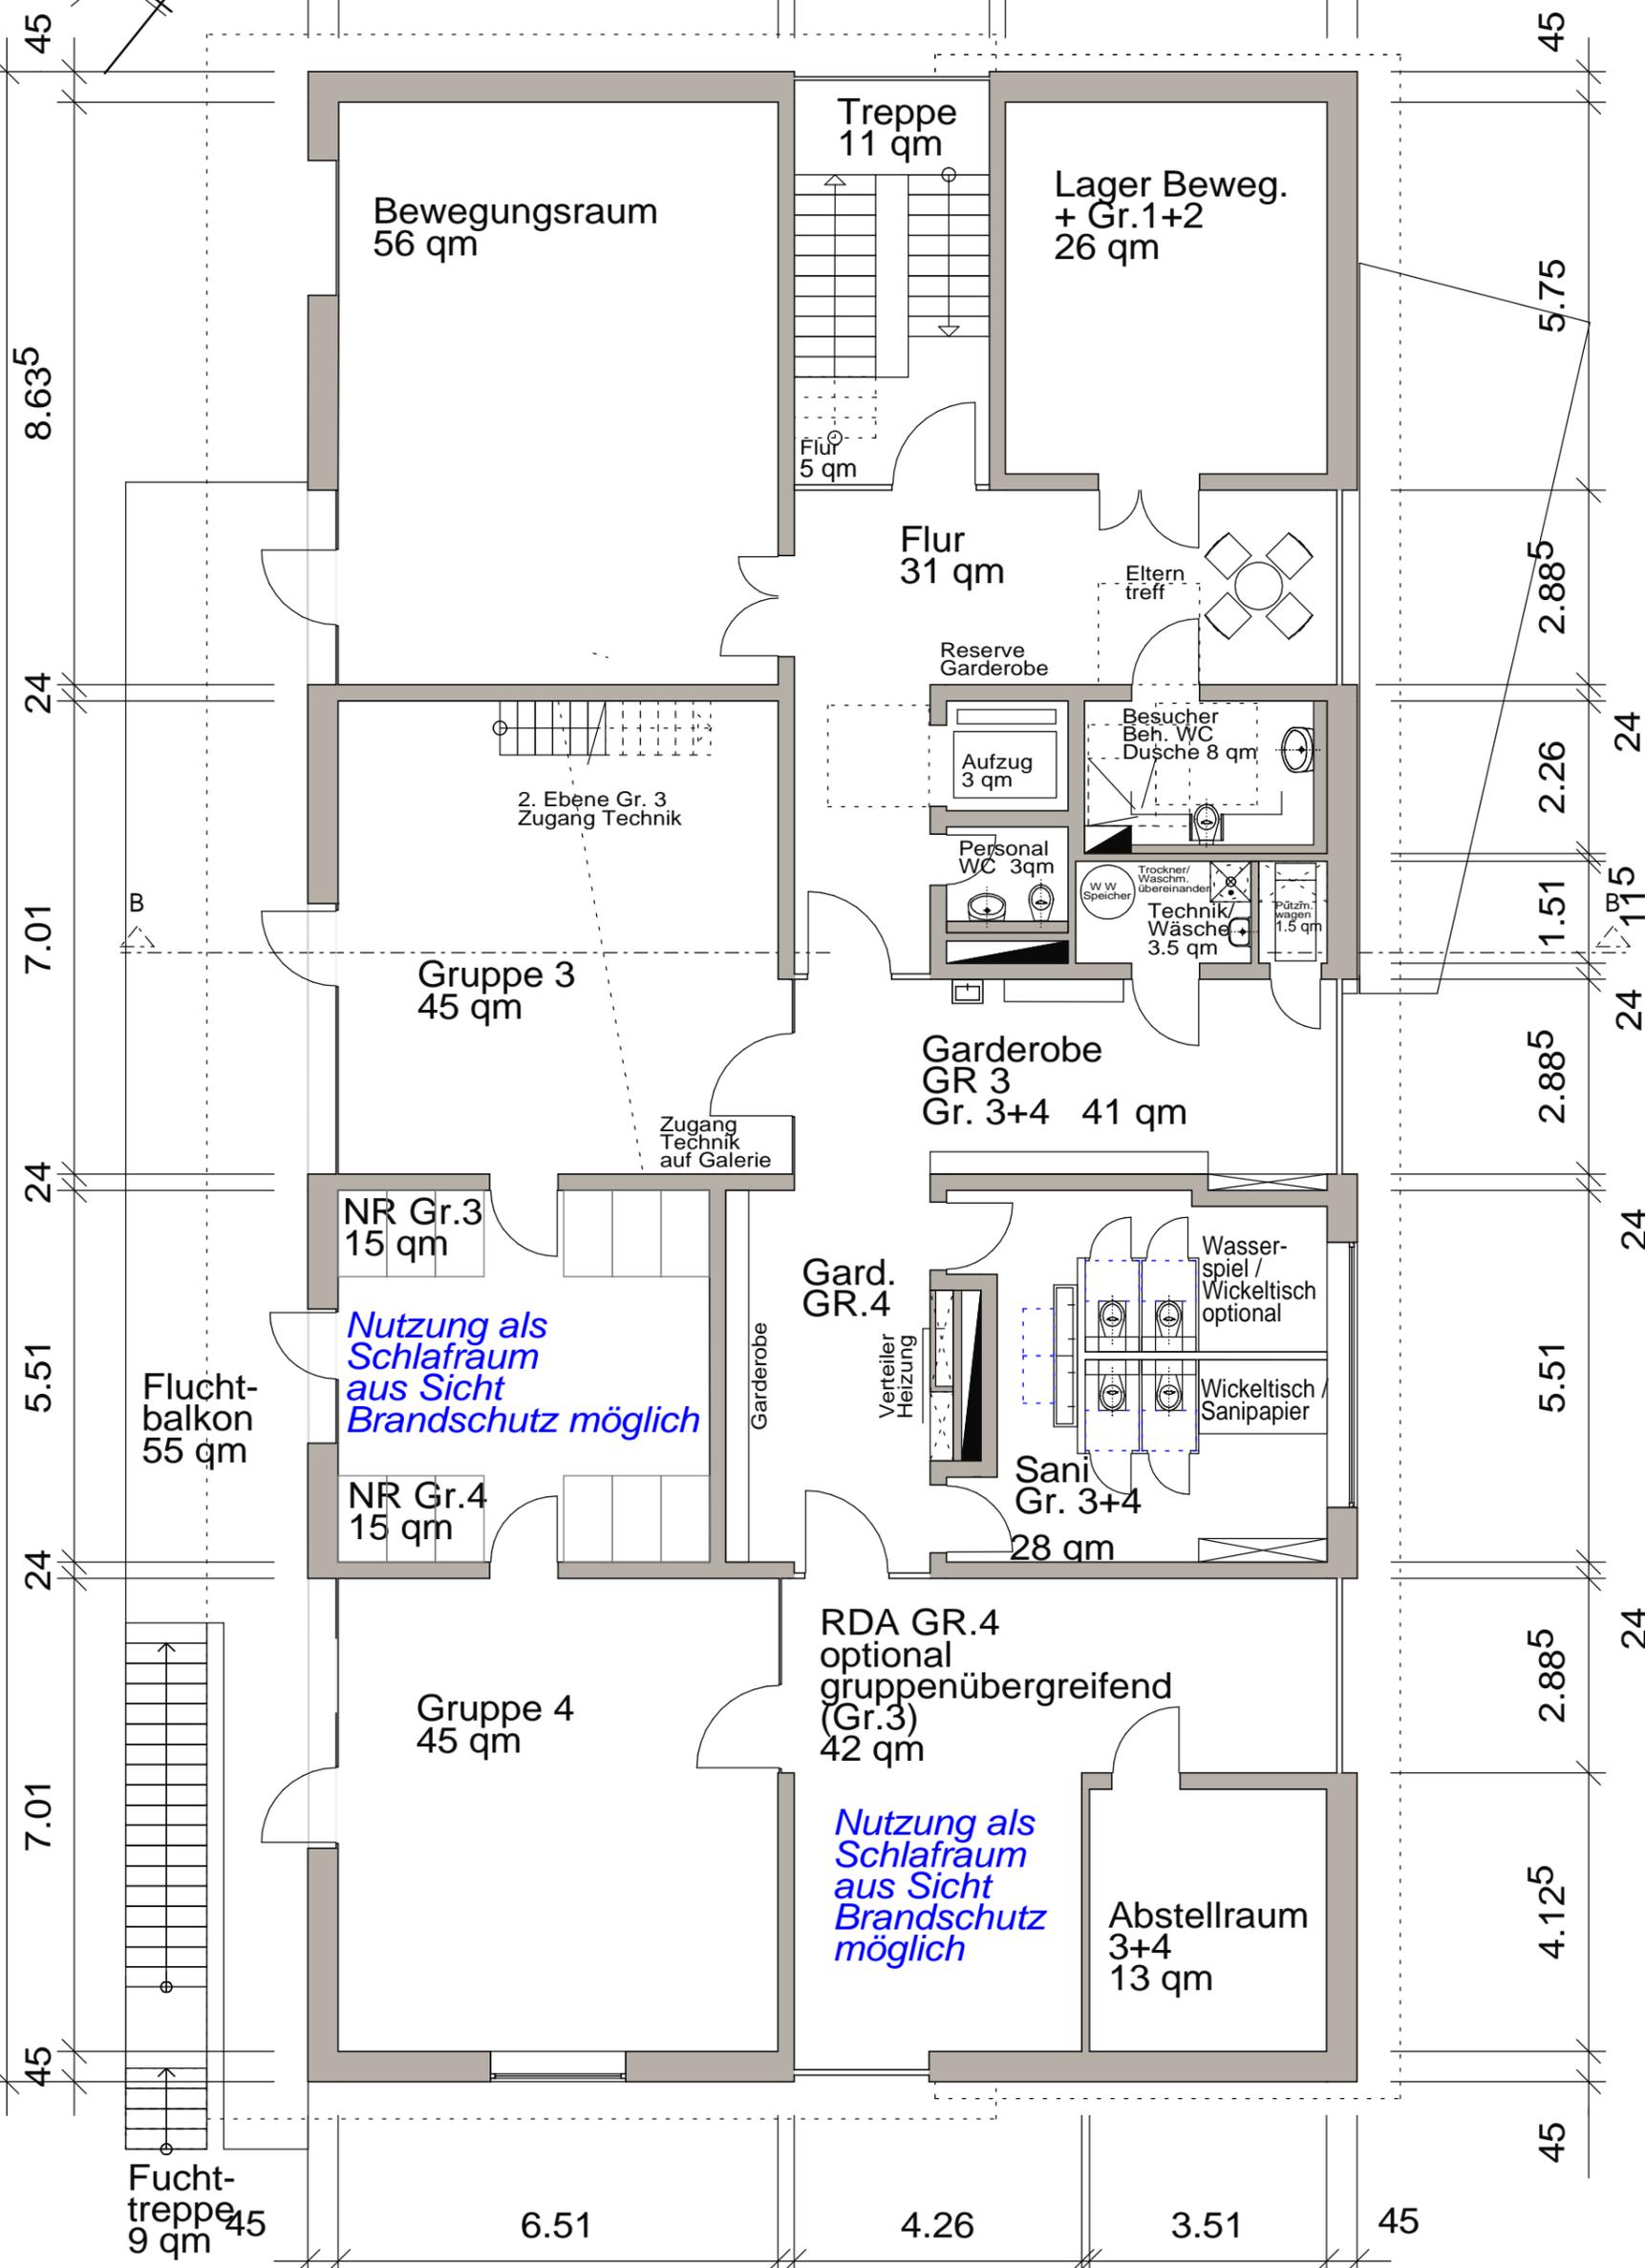

KITA Wienenweg  
Entwurf

Obergeschoss M.1:100 RDA = Raum für differenziertes Arbeiten

18.02.2015 Be

Ausführung
Bauantrag
Entwurf
Vorentwurf
Grundlagen
Projektentwicklung
Stadt Meerbusch Service Immobilien

