Straßenbeleuchtung Projektübersicht

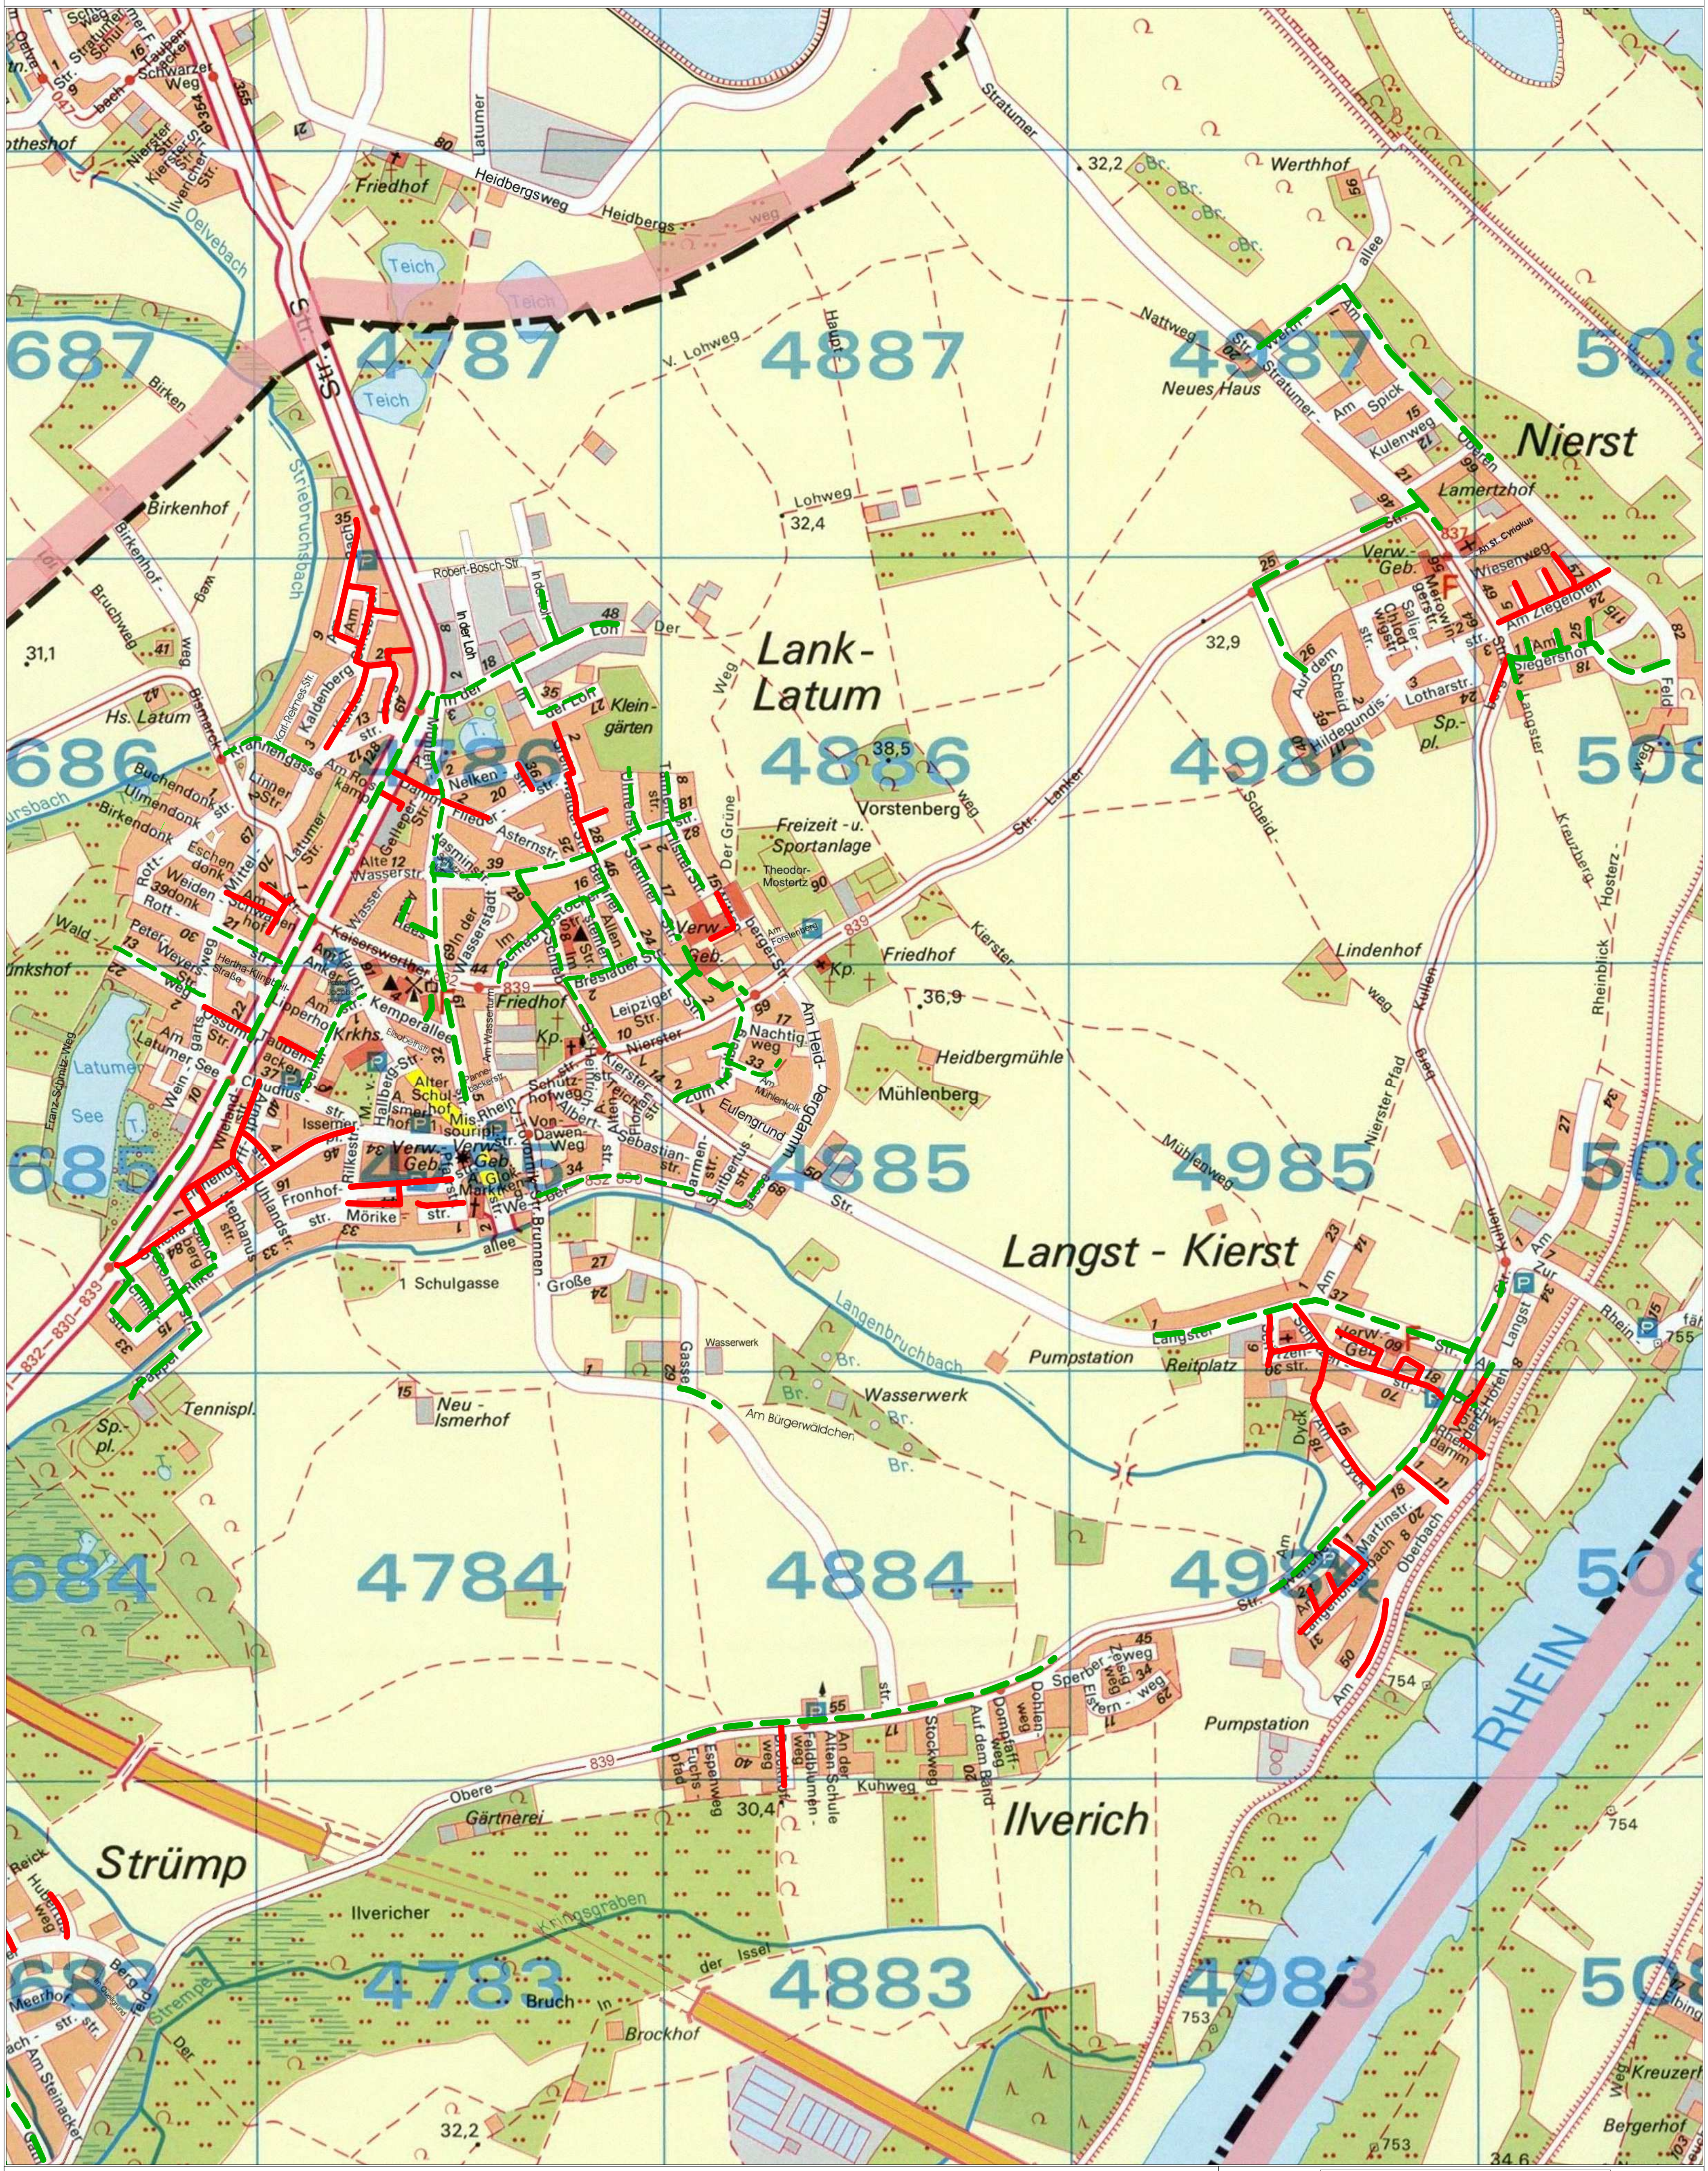

Ortsteil: Lank-Latum / Rheingemeinden

🟥 Baumaßnahme geplant

🟩 Baumaßnahme abgeschlossen

STADT MEERBUSCH

Straßen und Kanäle

Maßstab 1:15000	Druckdatum: 25.02.2015
Bearbeitet:	Friedhelm Rippers
Fachbereichsleiter:	Wolfgang Trapp