


Büderich

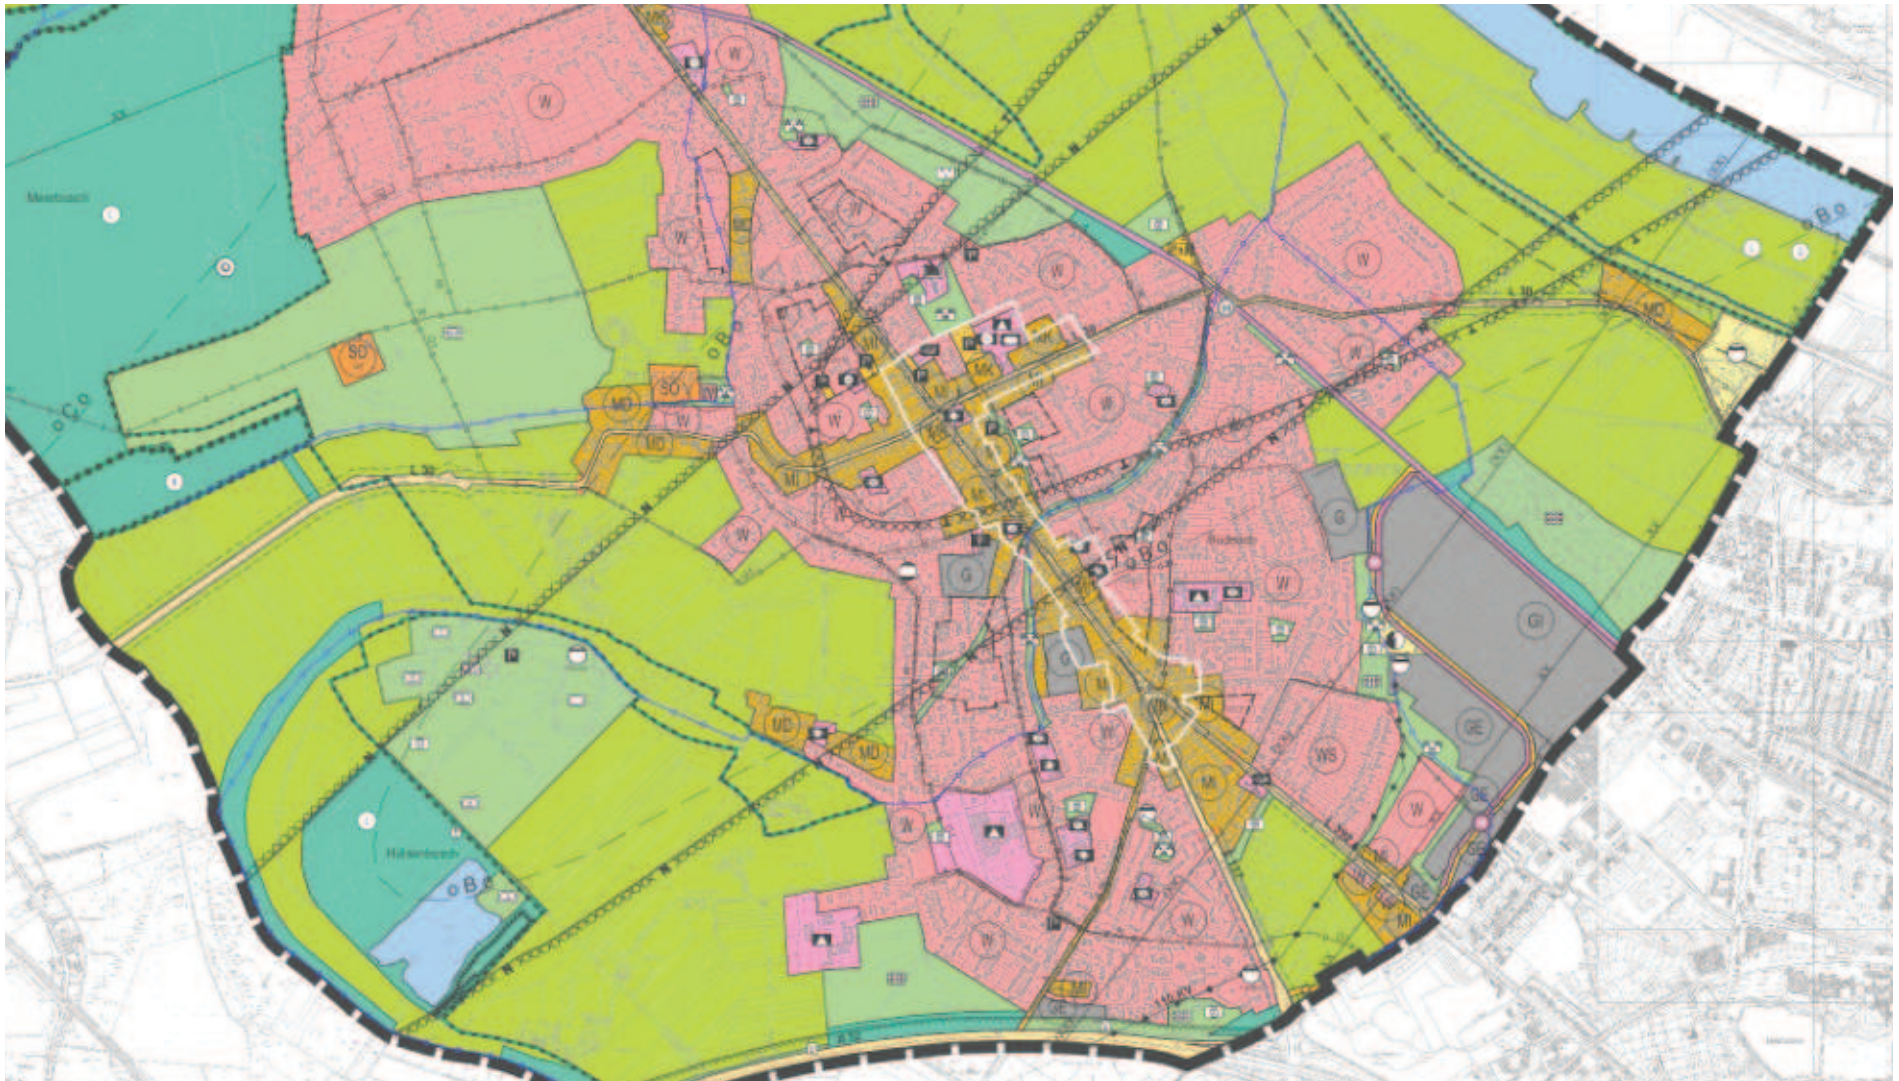


Ausschnitt Flächennutzungsplan Stand 2013

 Parkstreifen baulich
 Parkplatz


- zentraler Versorgungsbereich
- Parkscheinautomat

Parkraumbewirtschaftung Büderich

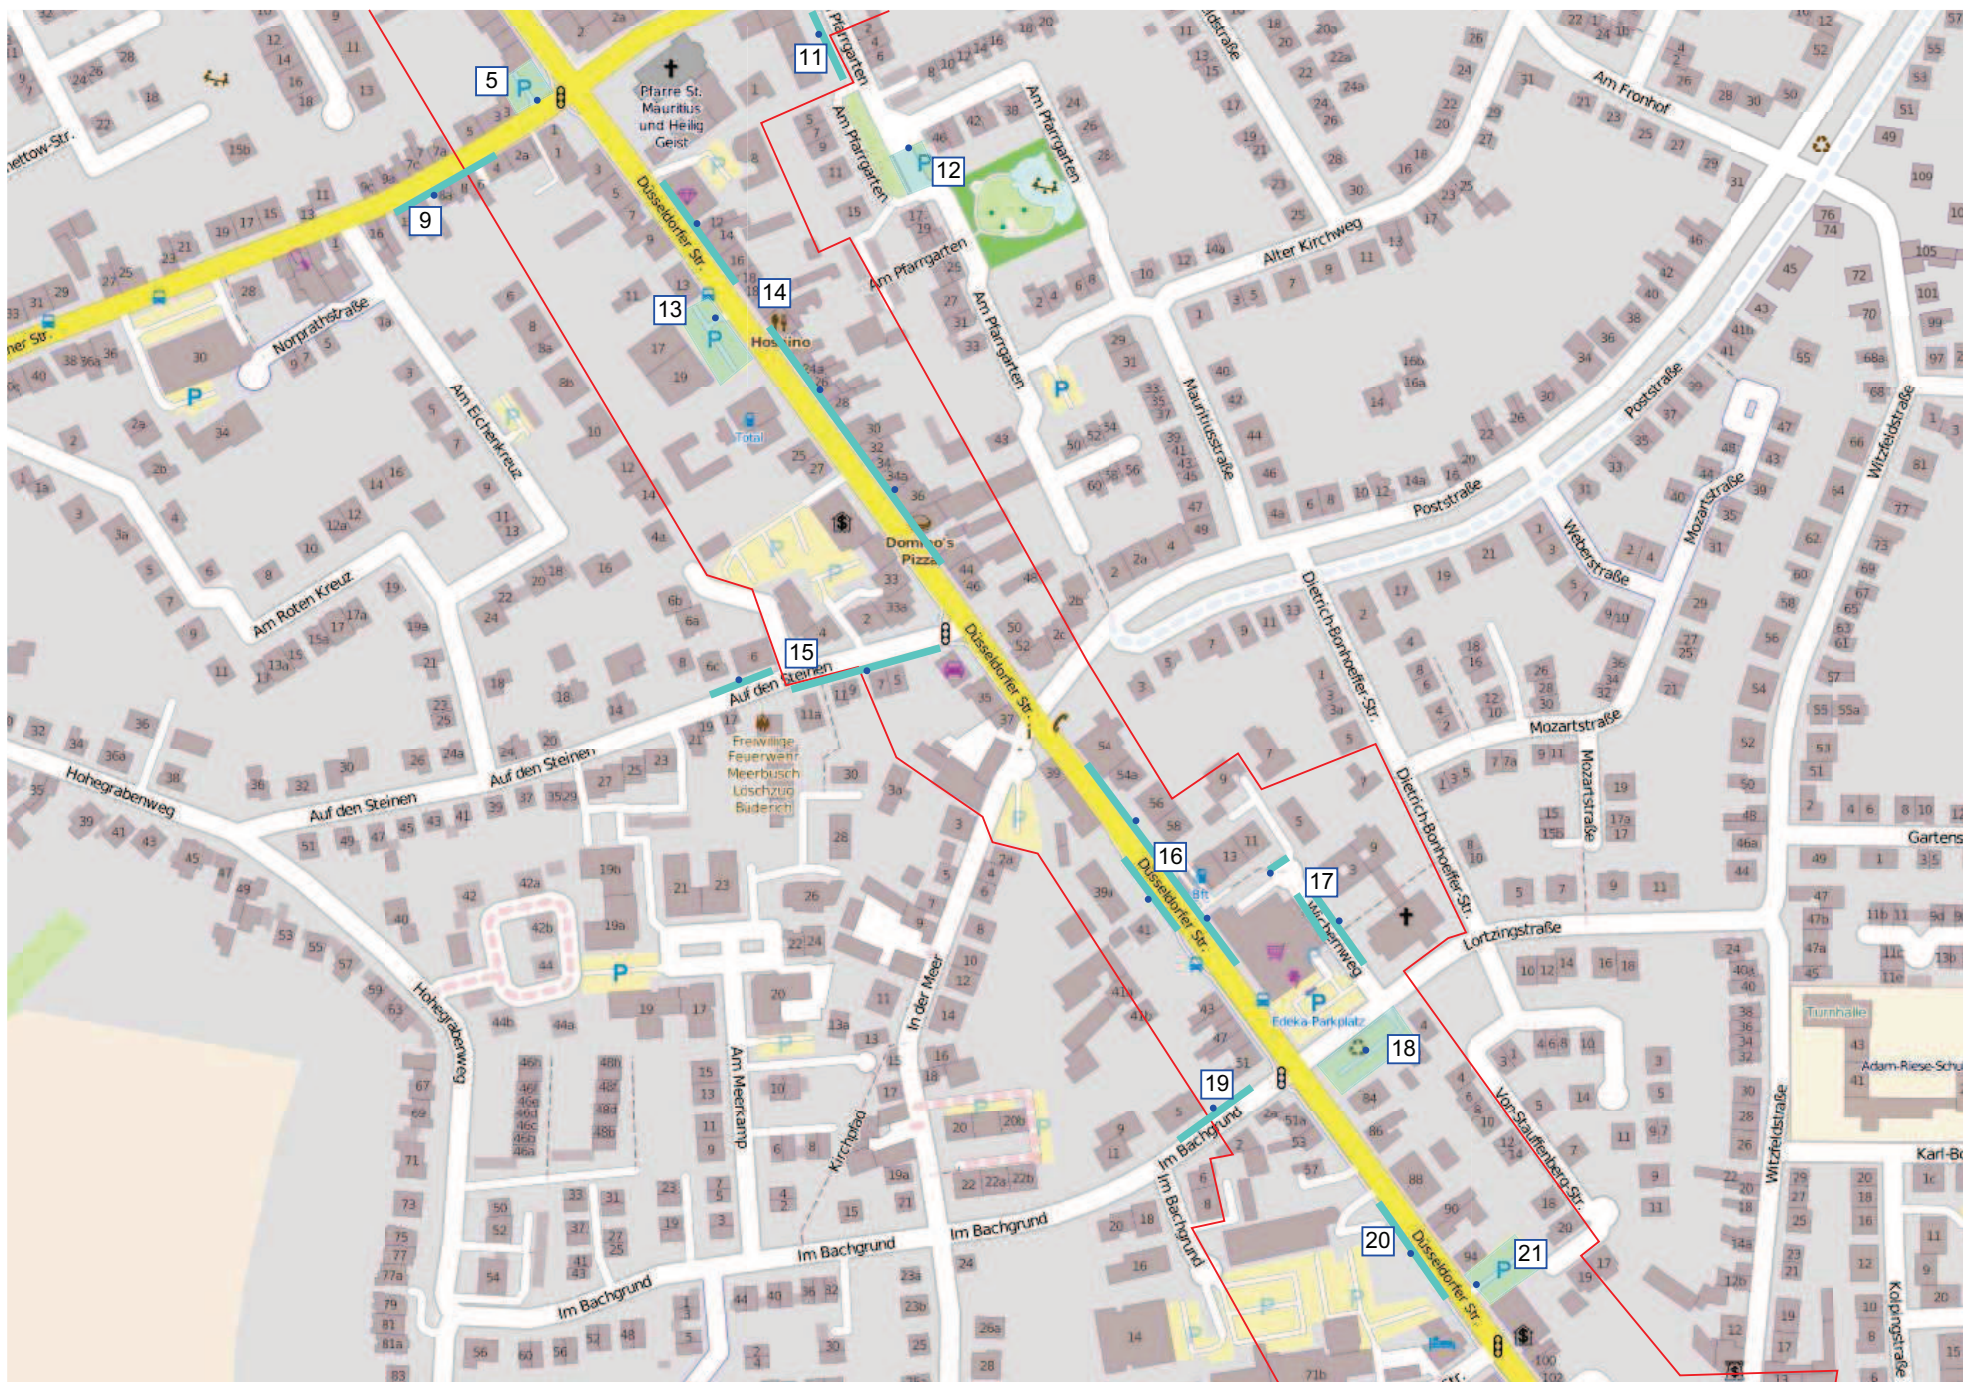


- 1 Parkplatznummer
- Parkstreifen baulich
- Parkplatz
- zentraler Versorgungsbereich
- Parkscheinautomat

Parkraumbewirtschaftung Büberich

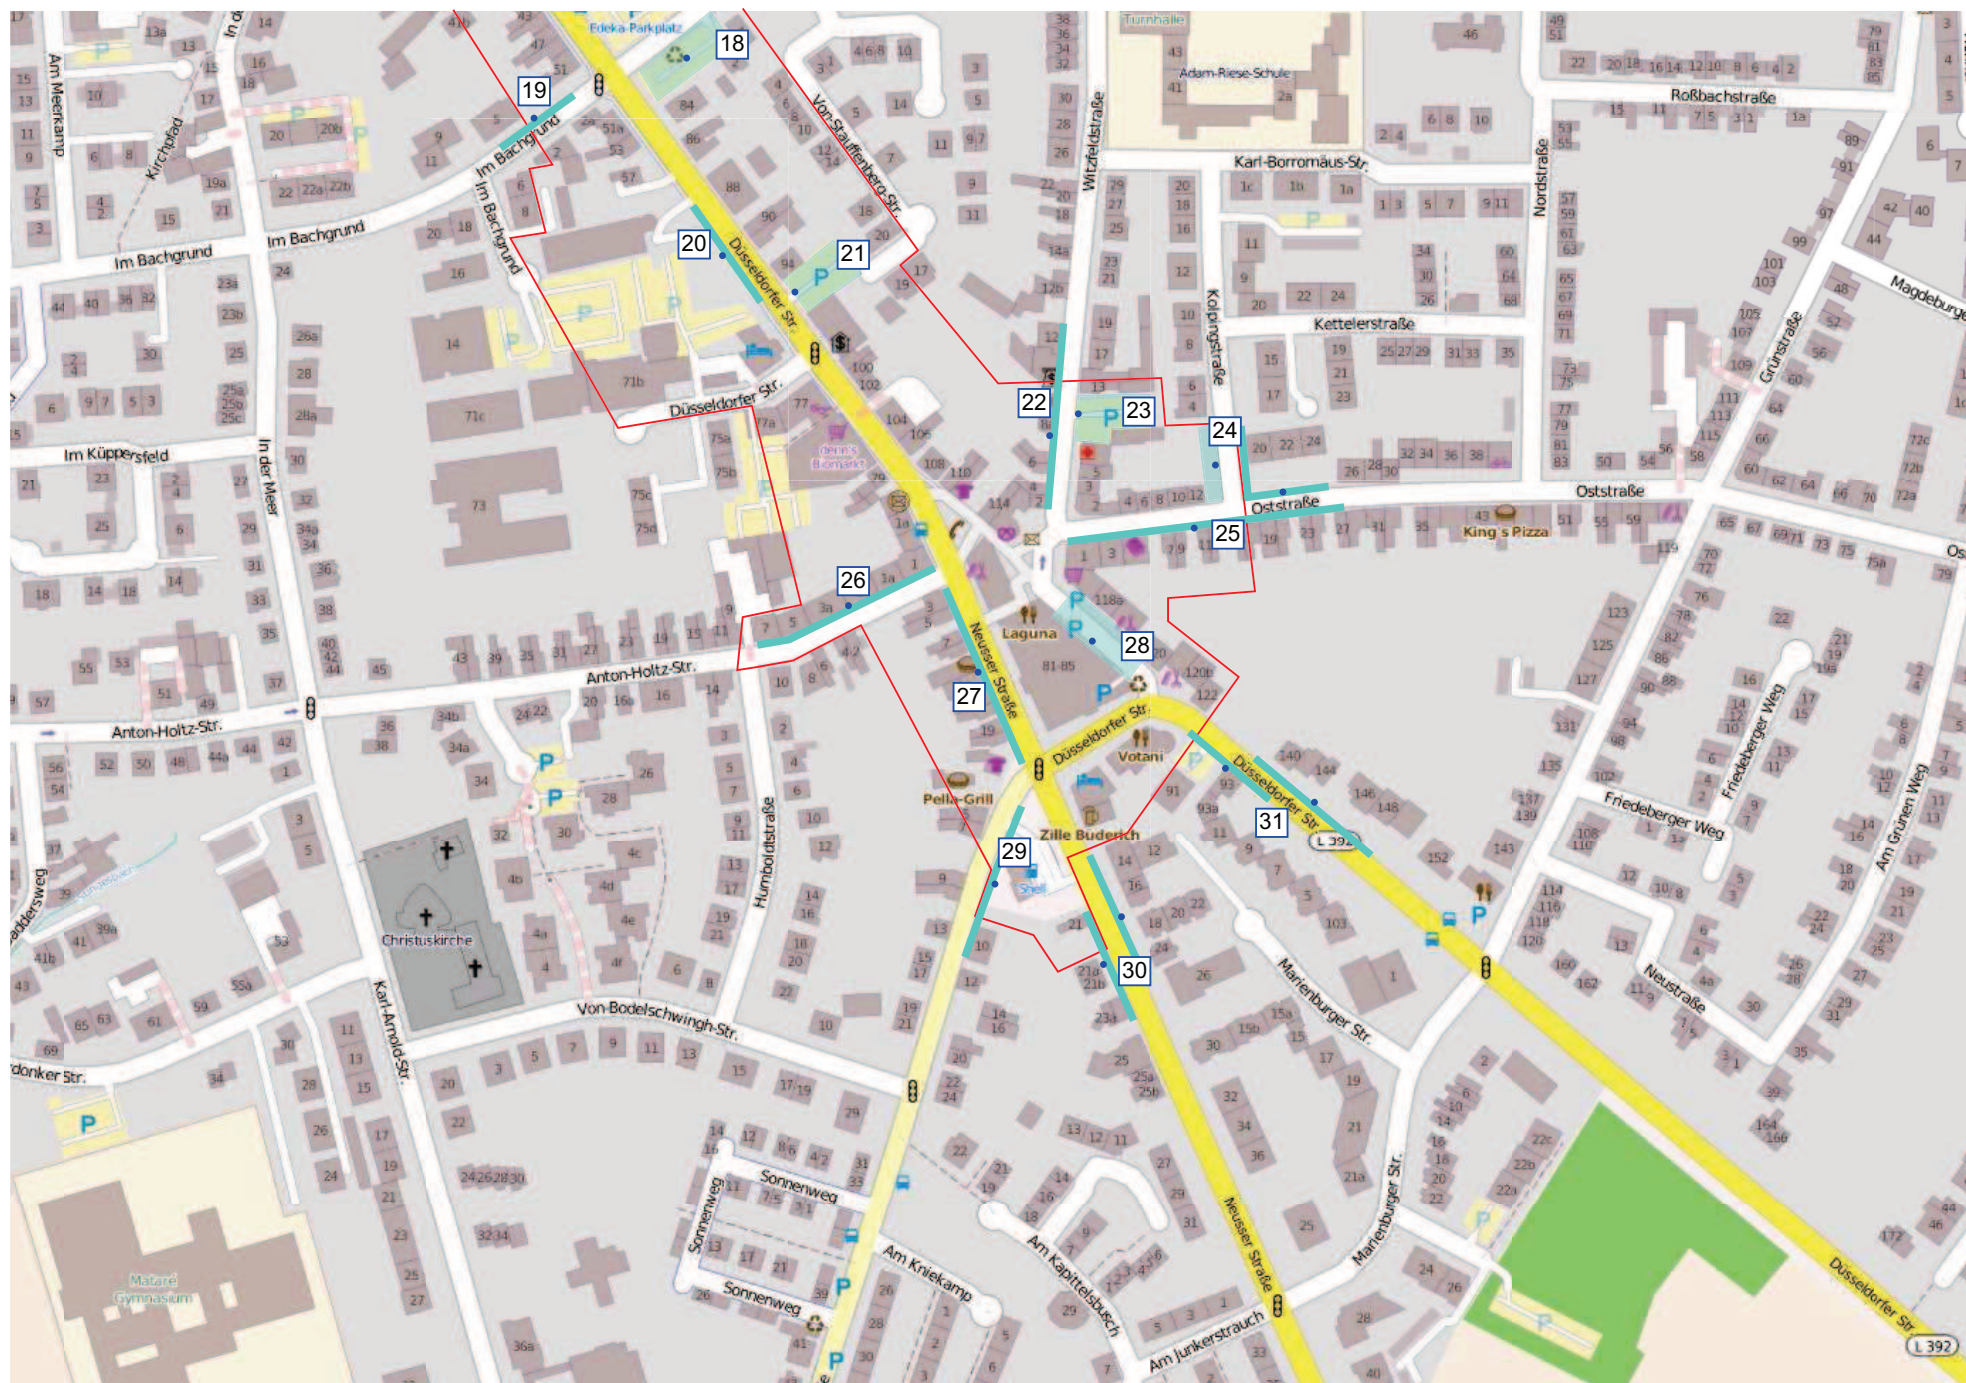


- 1 Parkplatznummer
- Parkstreifen baulich
- Parkplatz
- zentraler Versorgungsbereich
- Parkscheinautomat

Lank-Latum

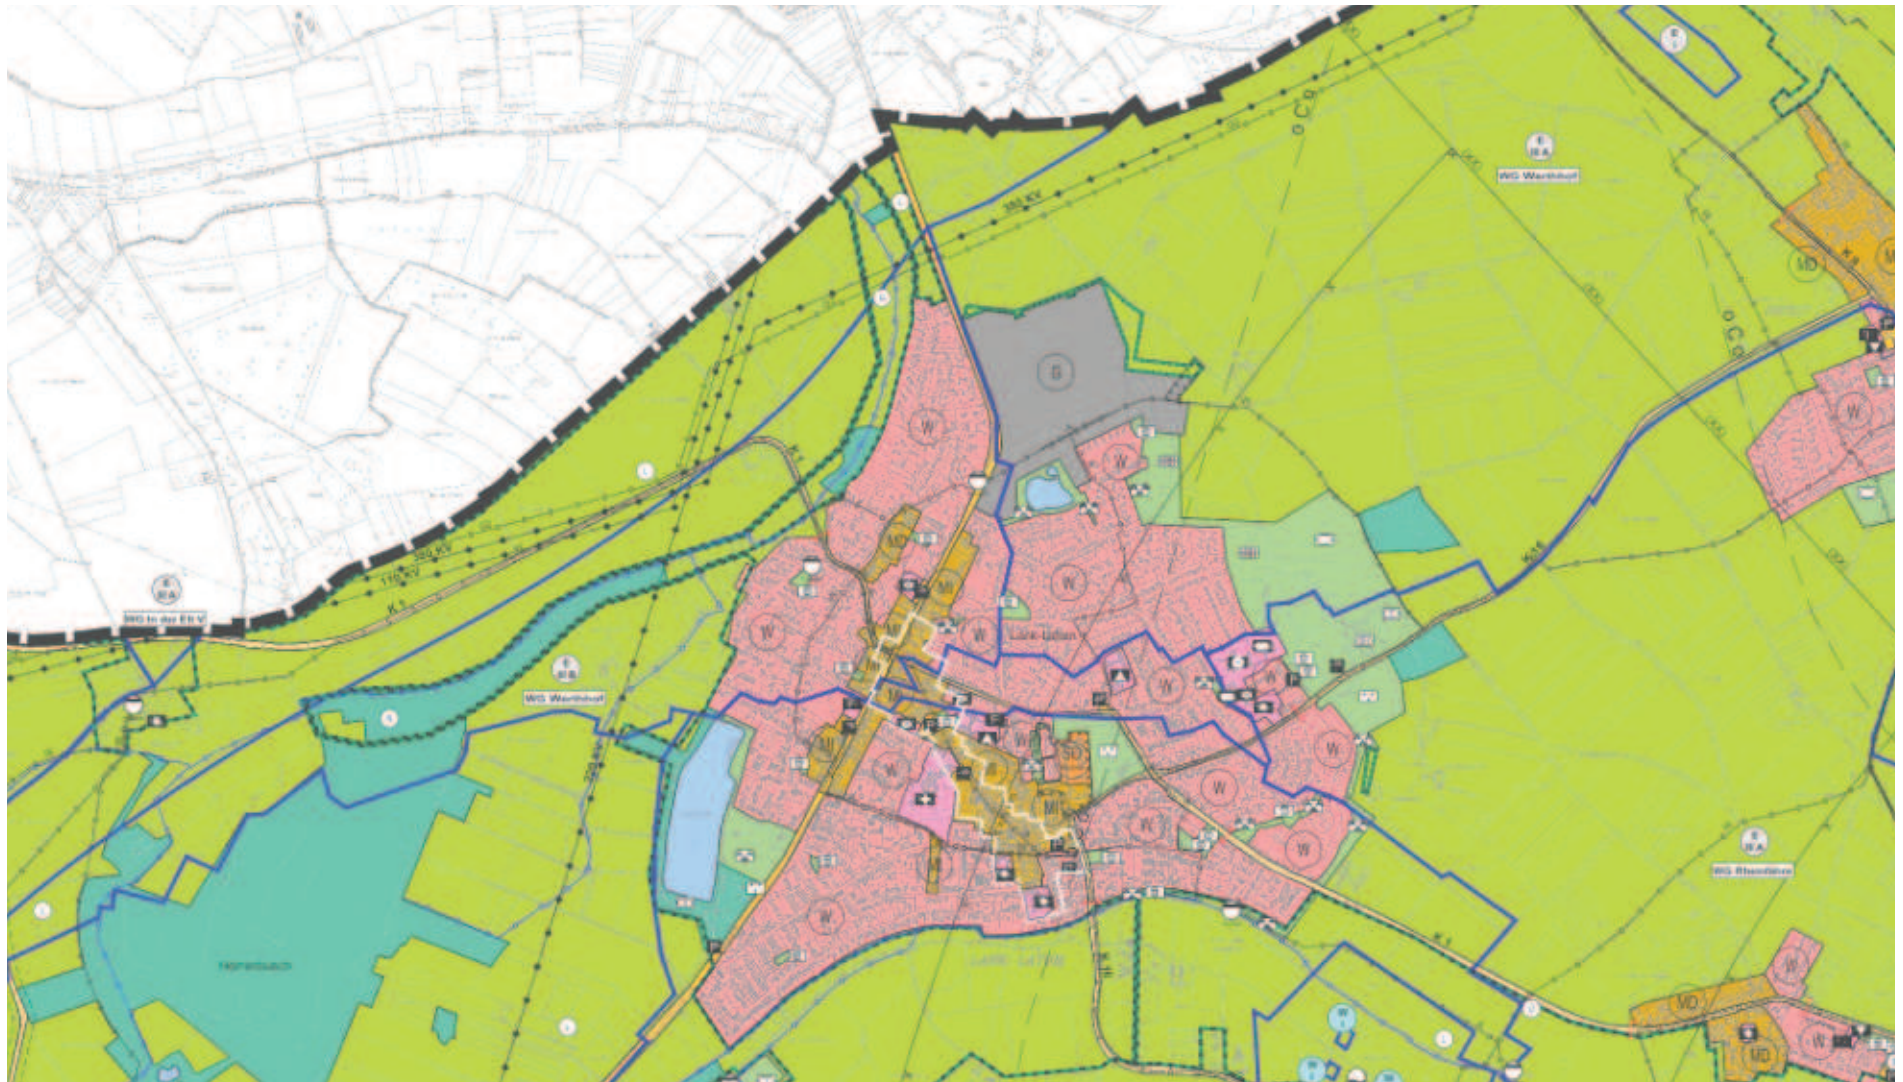

Ausschnitt Flächennutzungsplan Stand 2013

Parkraumbewirtschaftung Lank-Latum

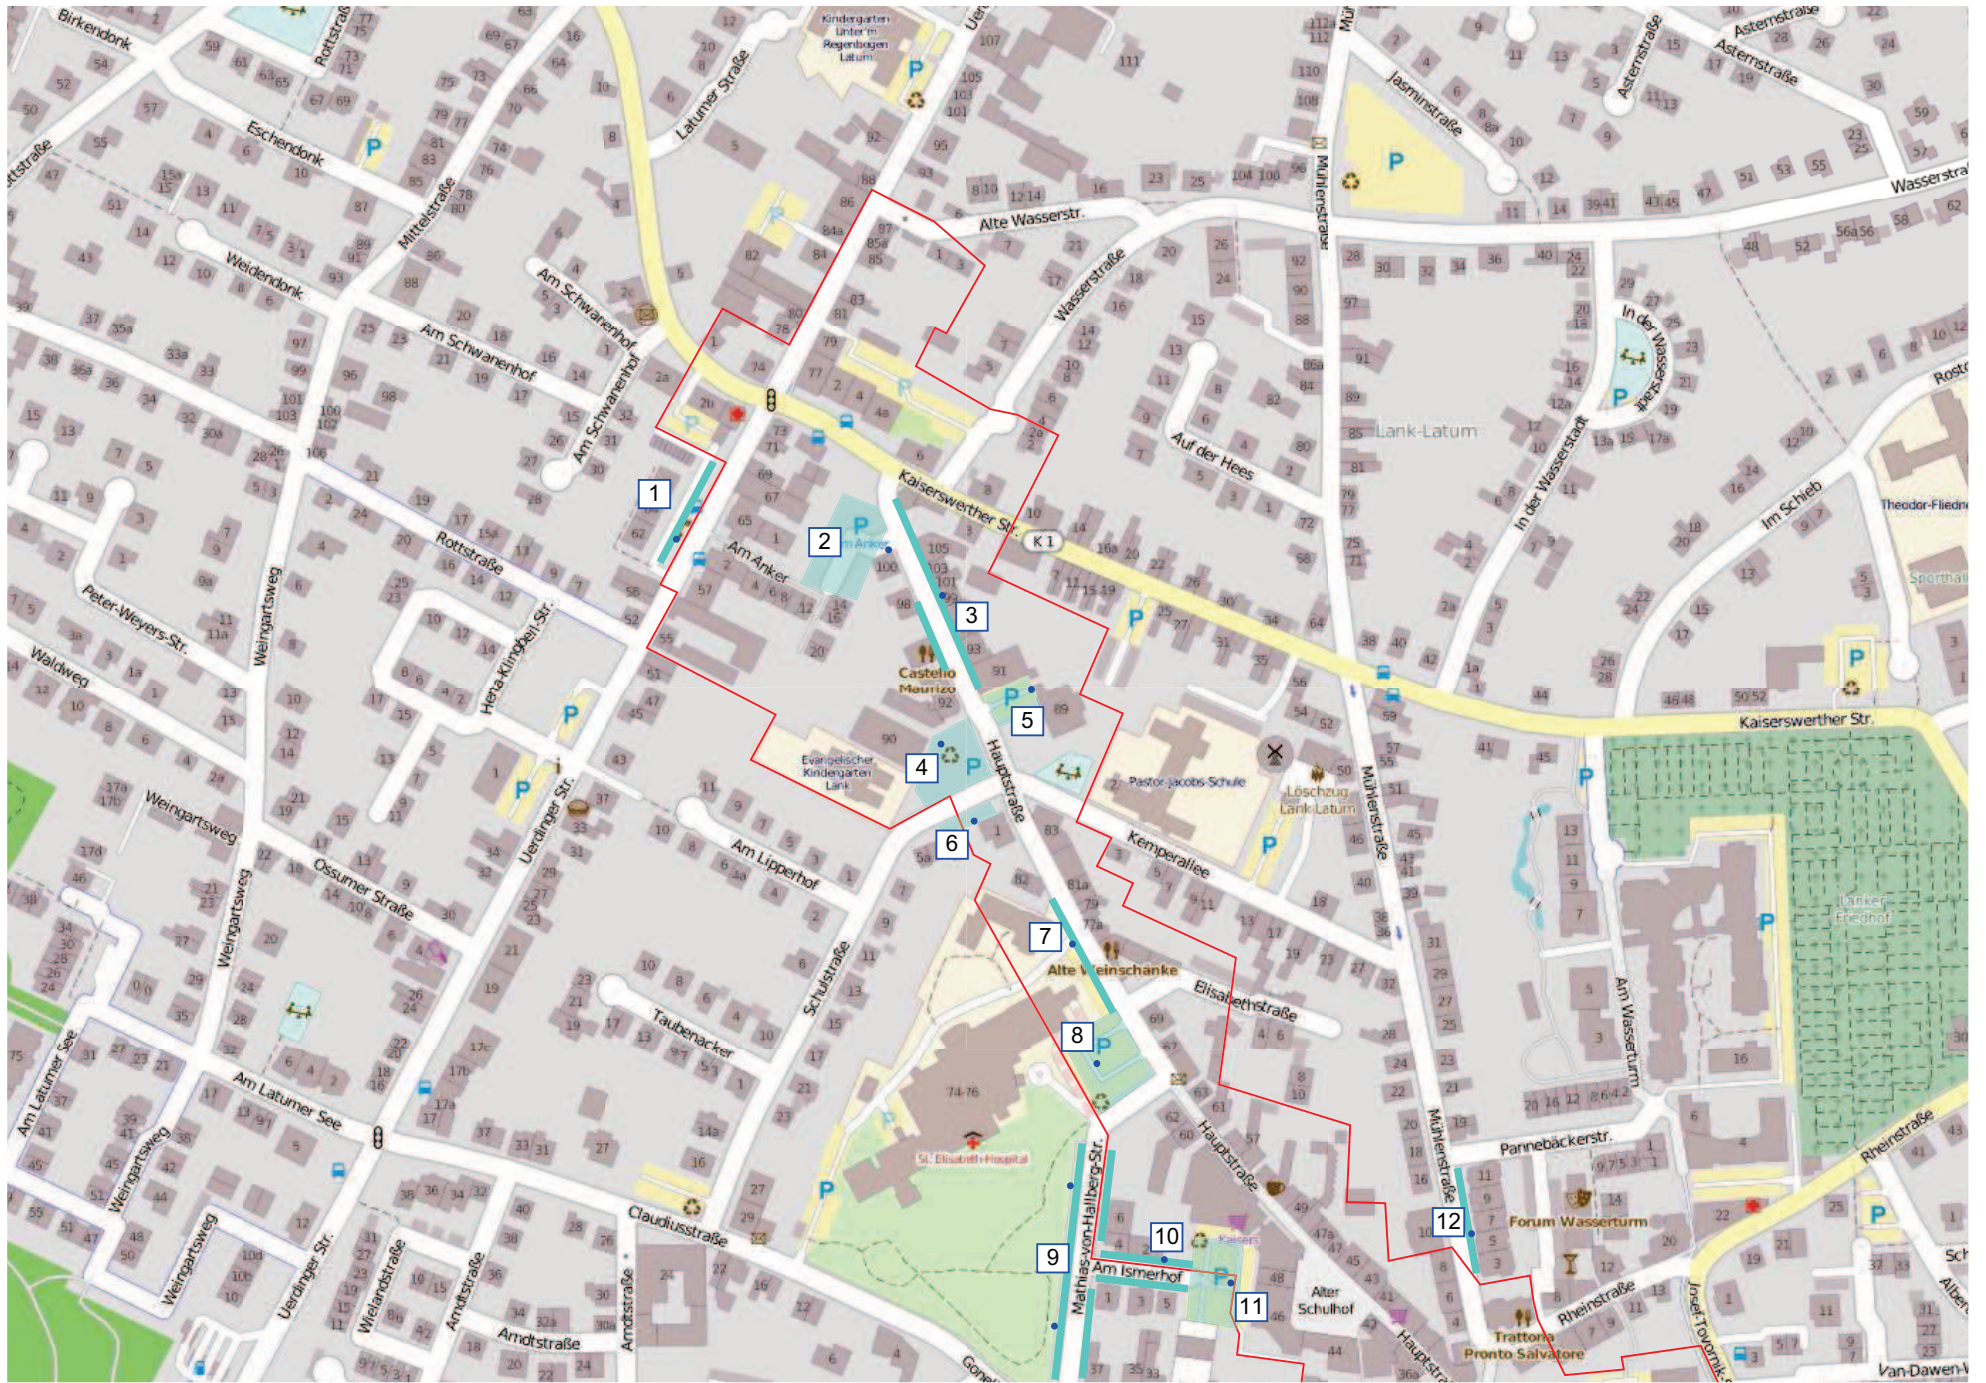


1 Parkplatznummer

Parkstreifen baulich
Parkplatz


zentraler Versorgungsbereich
Parkscheinautomat

Parkraumbewirtschaftung Lank-Latum

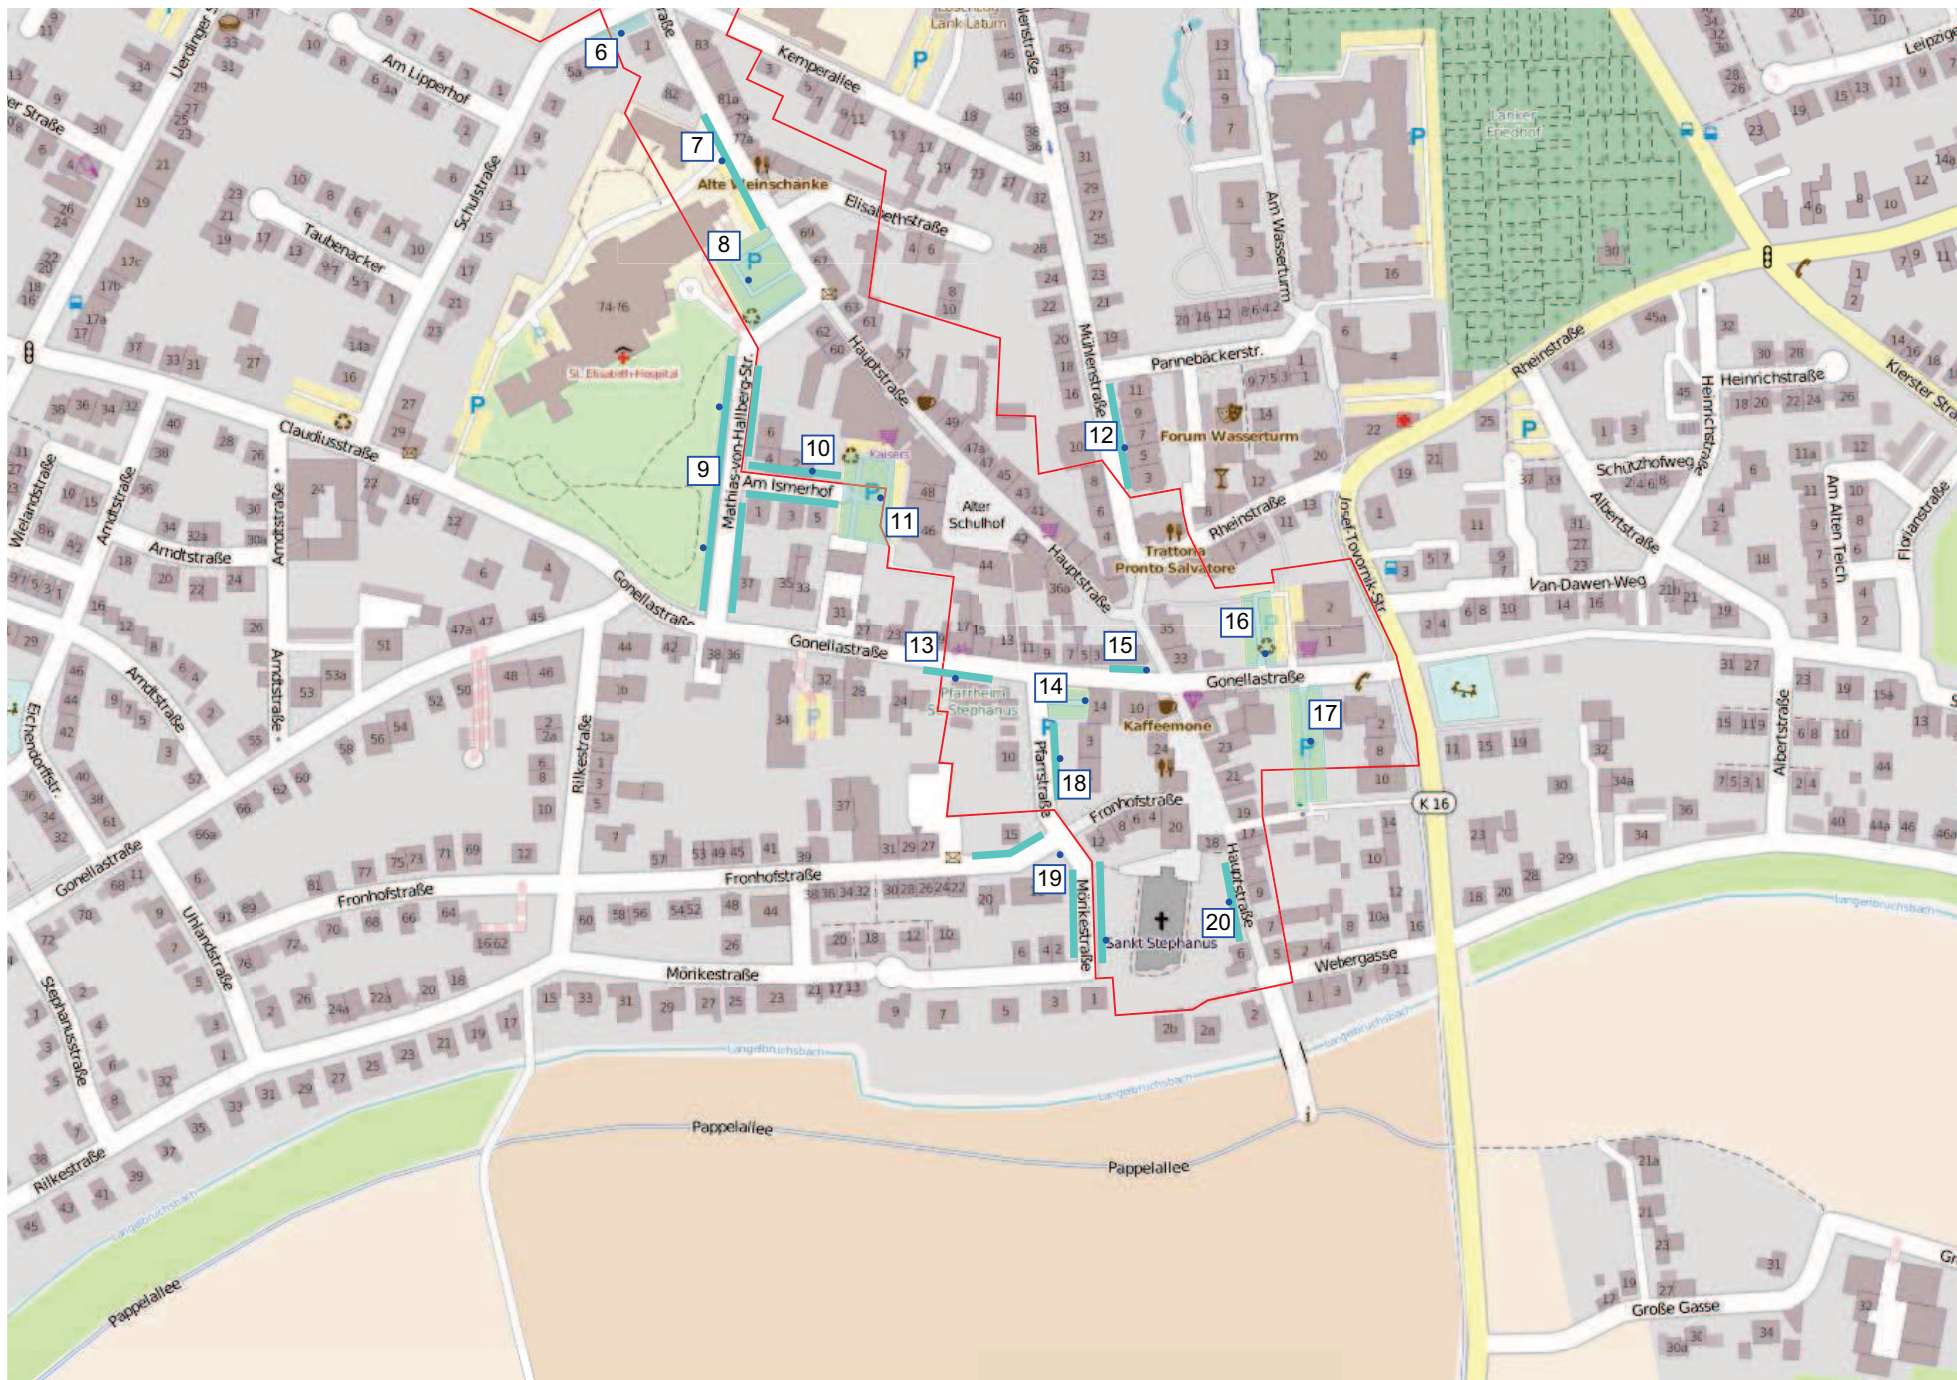

- 1 Parkplatznummer
- 2 Parkstreifen baulich
- 3 Parkplatz
- 4 zentraler Versorgungsbereich
- 5 Parkscheinautomat

Osterath

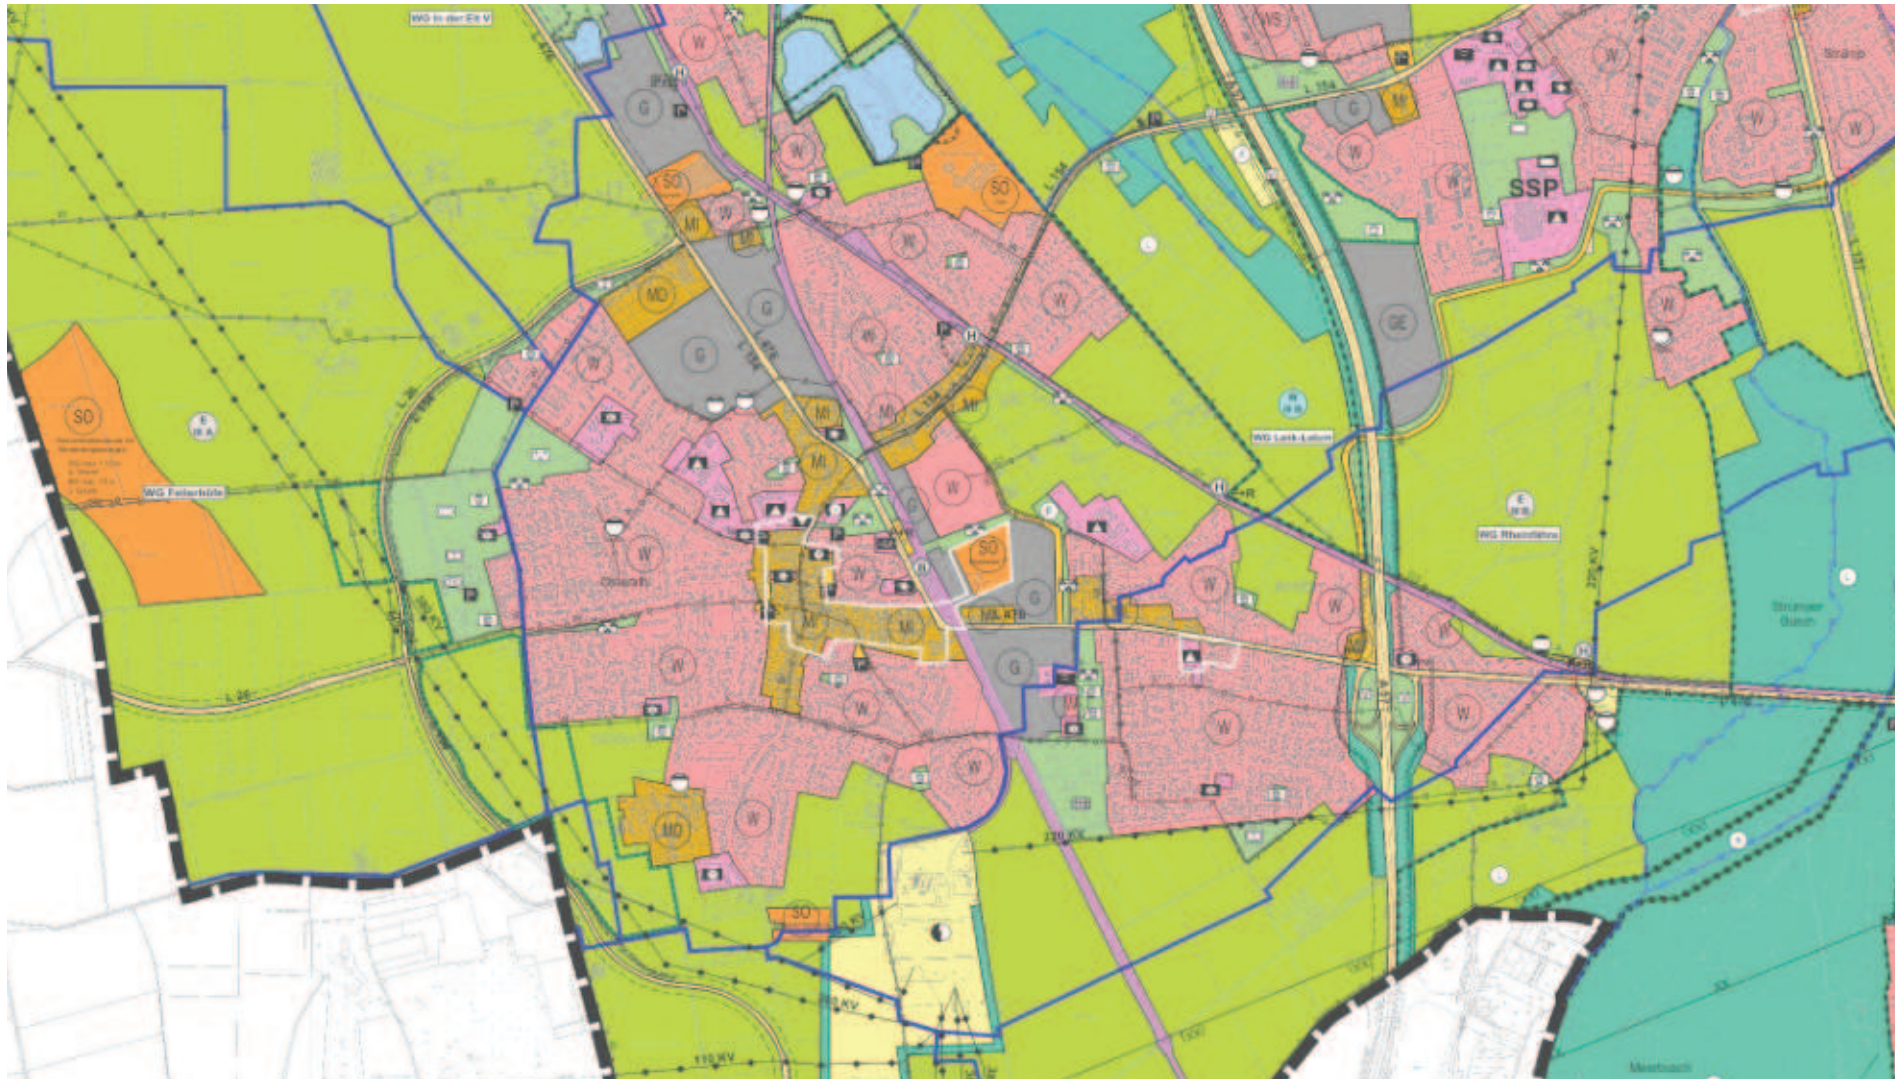

Ausschnitt Flächennutzungsplan Stand 2013

Parkraumbewirtschaftung Osterath



1 Parkplatznummer

Parkstreifen baulich
Parkplatz


zentraler Versorgungsbereich
• Parkscheinautomat

Parkraumbewirtschaftung Osterath




- 1 Parkplatznummer
- Parkstreifen baulich
- Parkplatz
- zentraler Versorgungsbereich
- Parkscheinautomat

Strümp

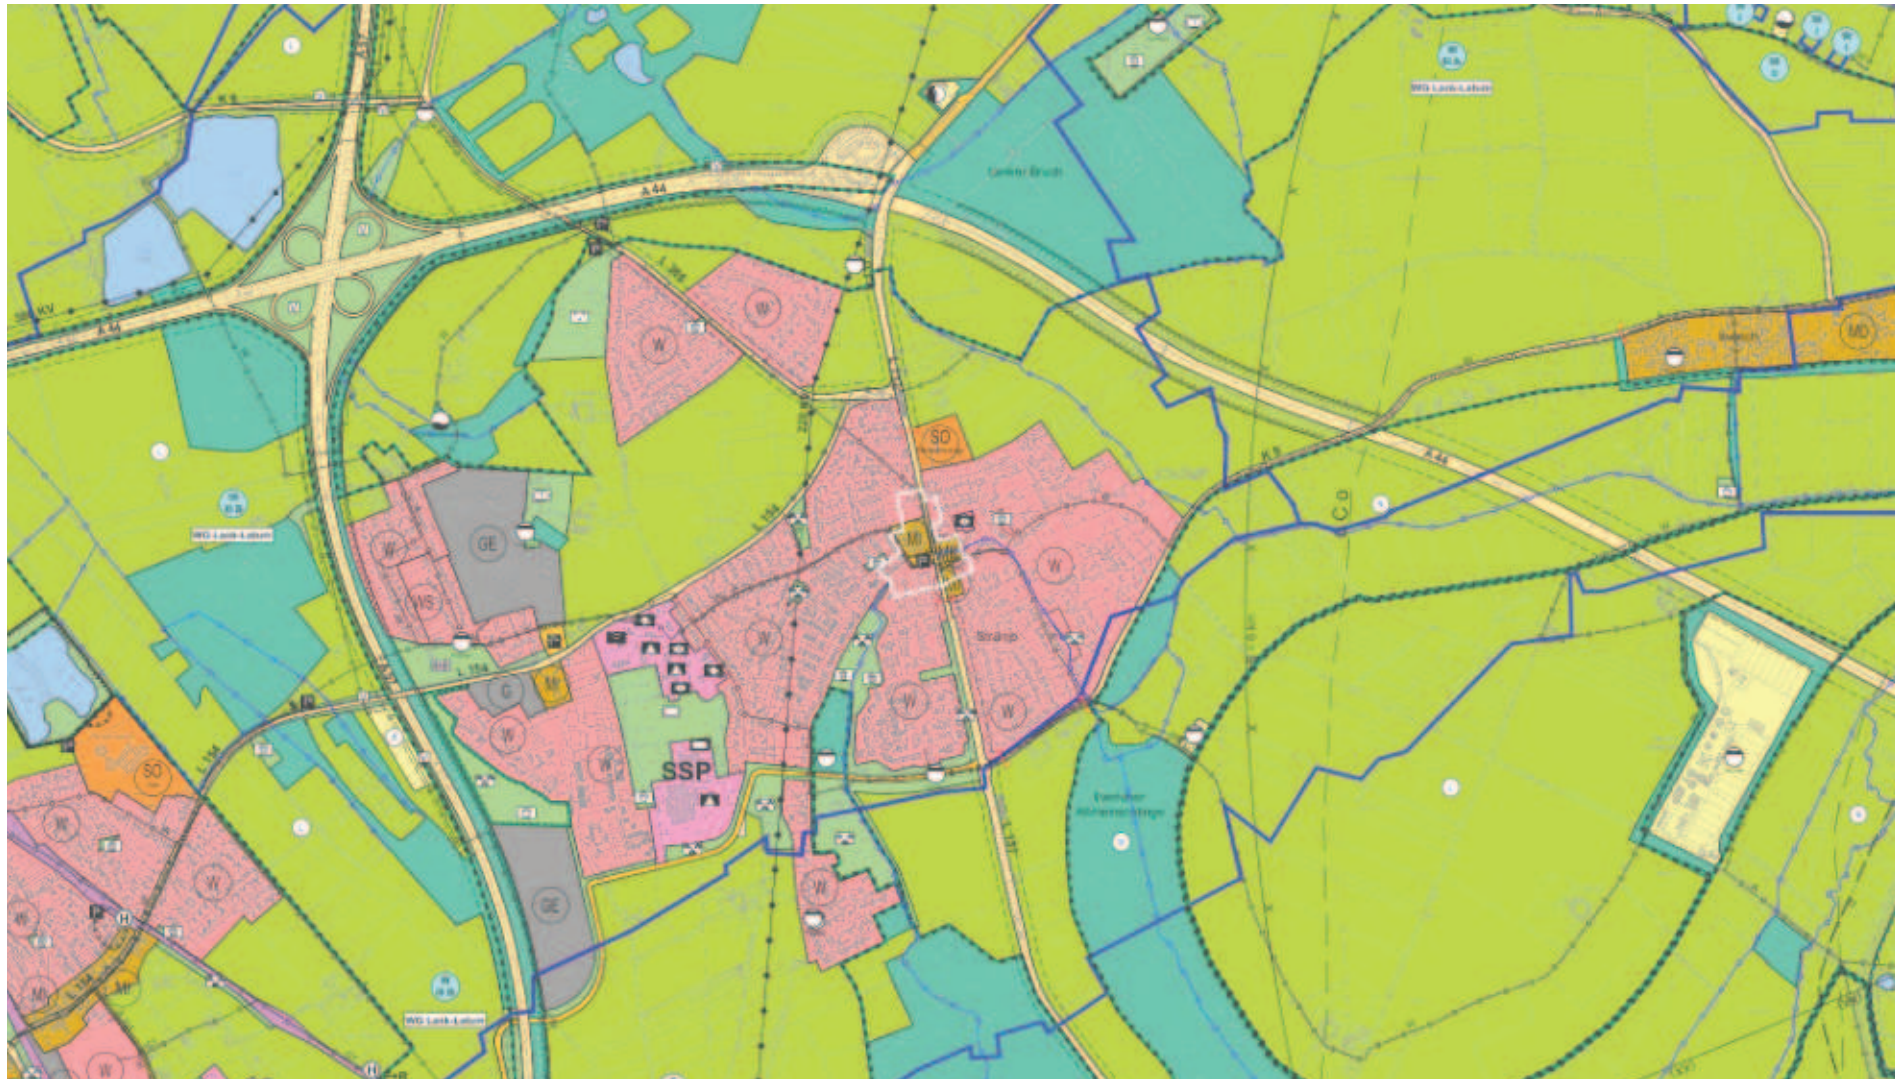

Ausschnitt Flächennutzungsplan Stand 2013

Parkraumbewirtschaftung Strümp

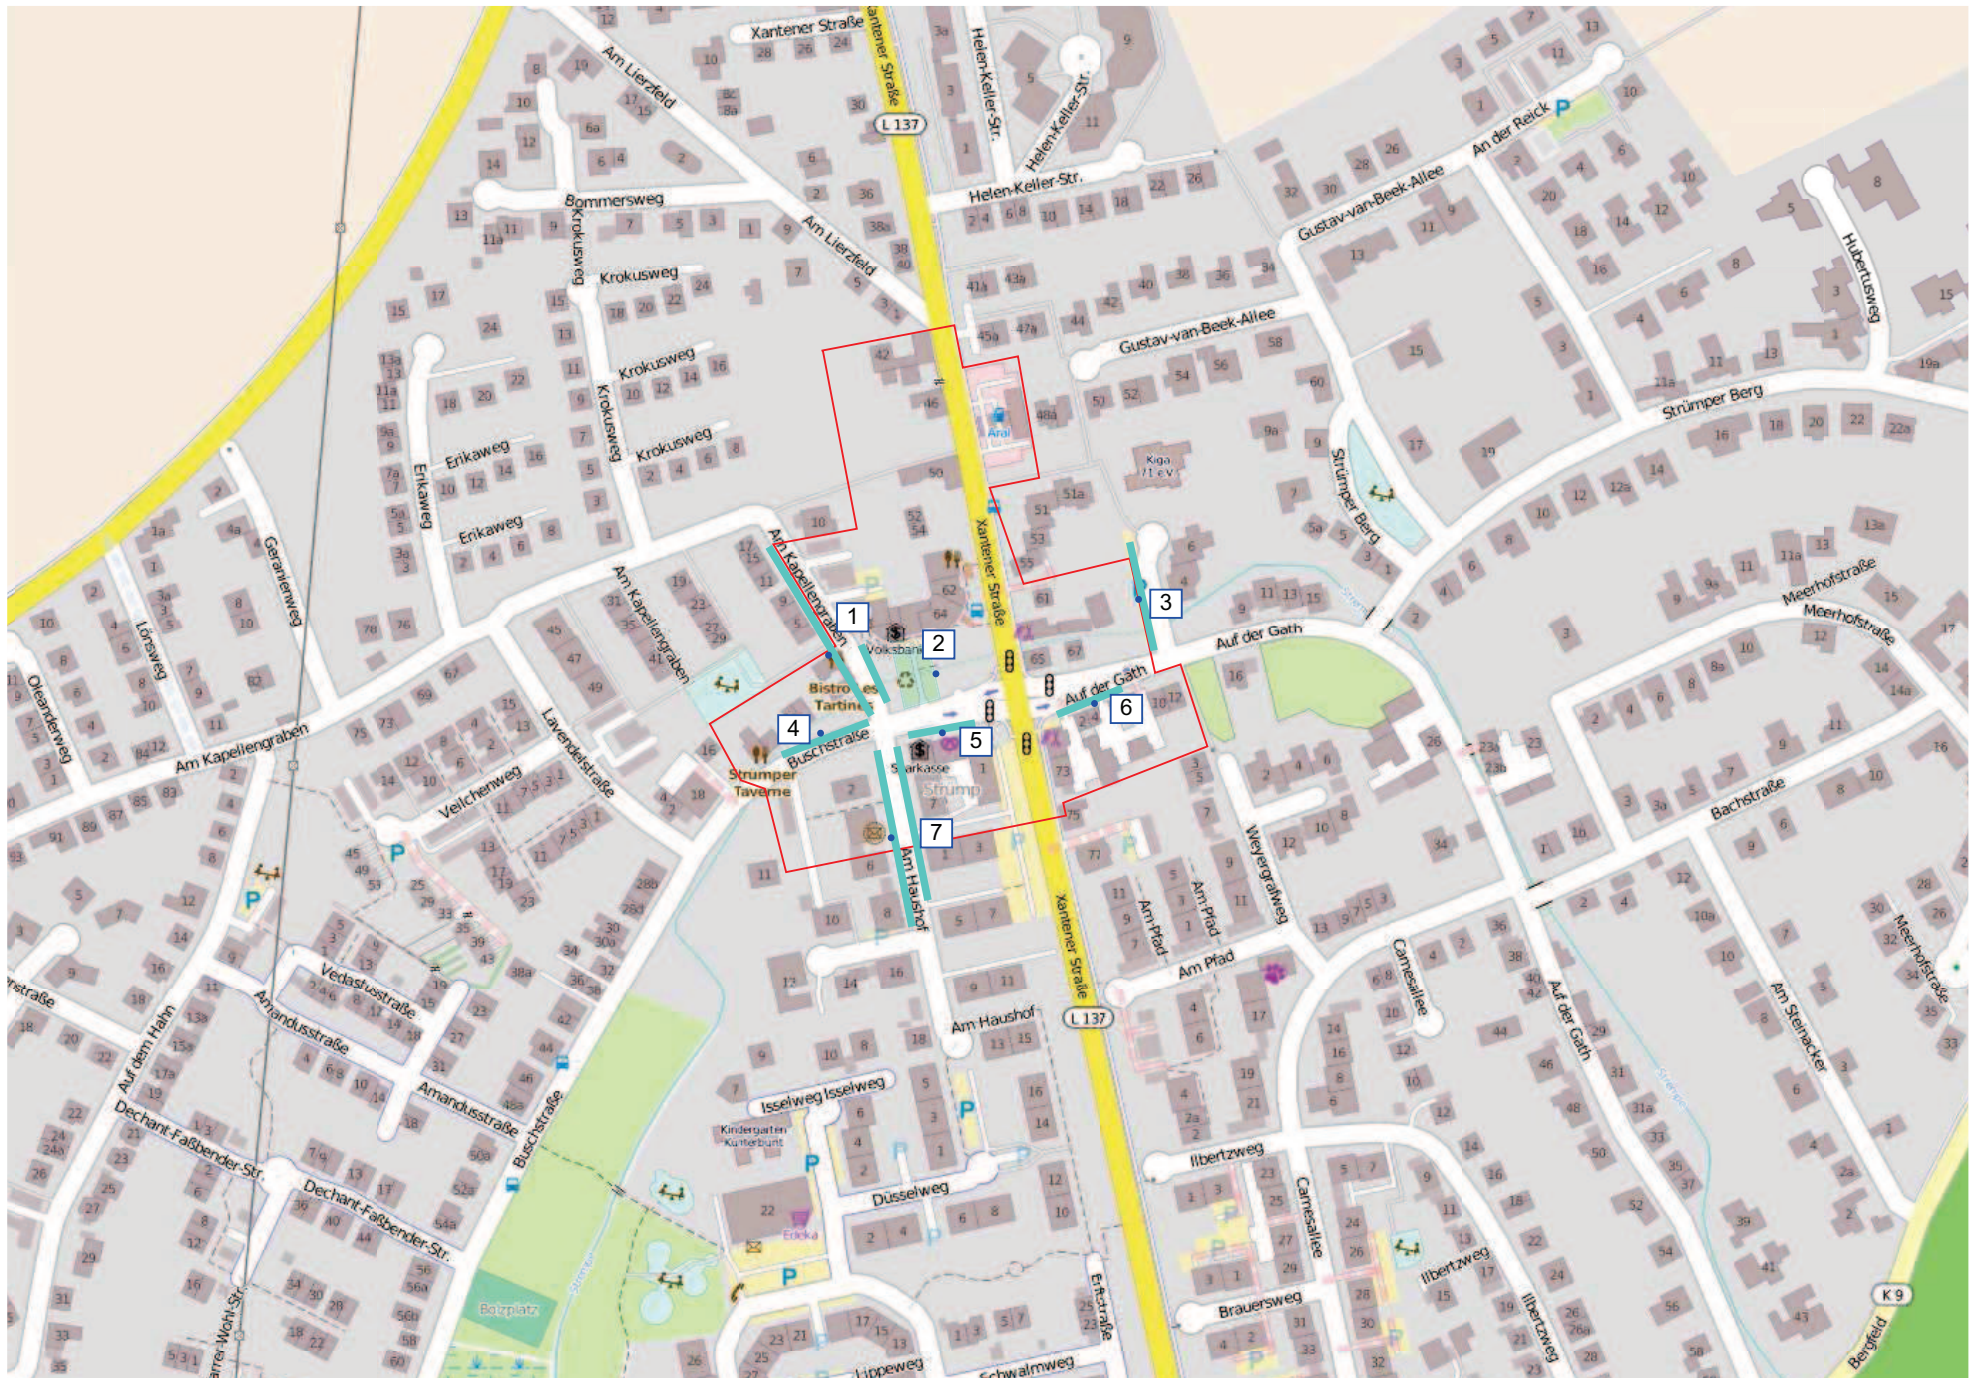

1 Parkplatznummer

Parkstreifen baulich
Parkplatz

zentraler Versorgungsbereich
Parkscheinautomat