MdH = 1:50
MdL = 1:500

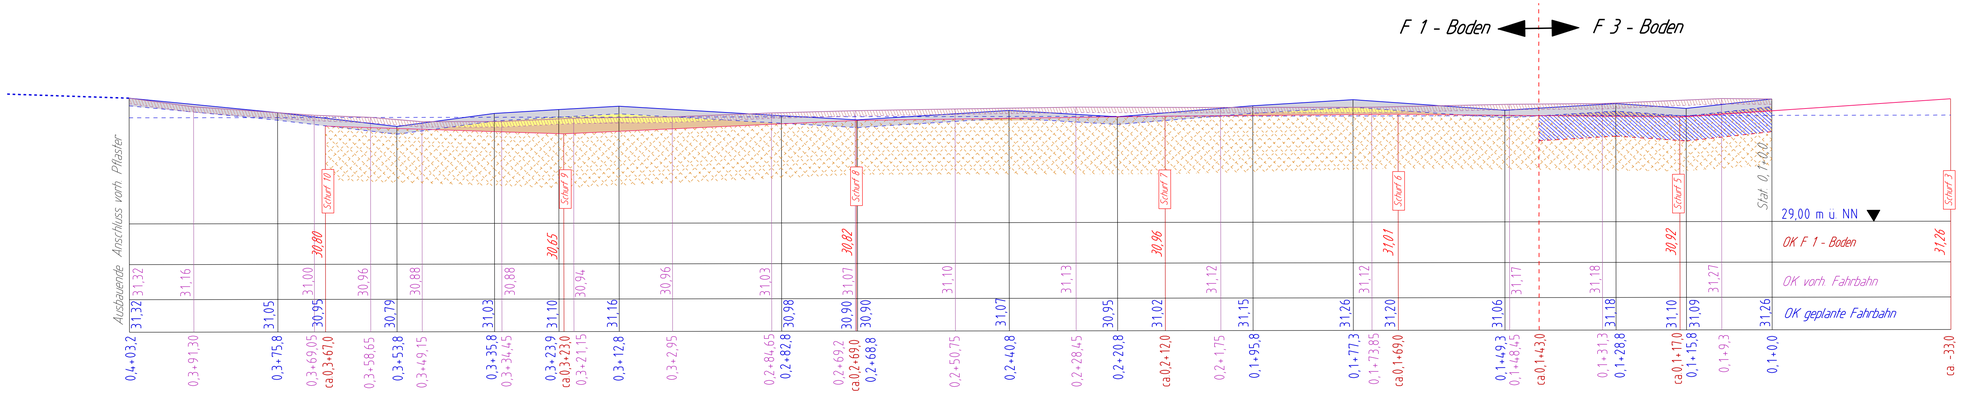

Nächster Höhenfestpunkt

HP. Nr.	m ü. NN
HP. Nr.	m ü. NN

Stadt Meerbusch

Fachbereich 5
Straßen & Kanäle

Anlage 5:Längsschnitt Am Oberbach-Vorschlag Prof. Beckedahl

Längenschnitt — Bl.: LS

Variante: Aufbau Vorschlag Beckedahl

Projekt: Am Oberbach

von Stat. 0,1+0,0 bis Ausbauende

Meerbusch - Langst-Kierst

erstellt am:	Projektleiter/In:	Fachbereichsleiter:	EDV-Nummer:	Maßstab
14.04.2015 Klumpen		W.Trapp	1274	1 : 500

geändert am:	Art der Änderung

Zur Bauausführung freigegeben: Bearbeitungsstand vom: 20.04.2015

SDA - Plan: Massenermittlung Längenschnitt