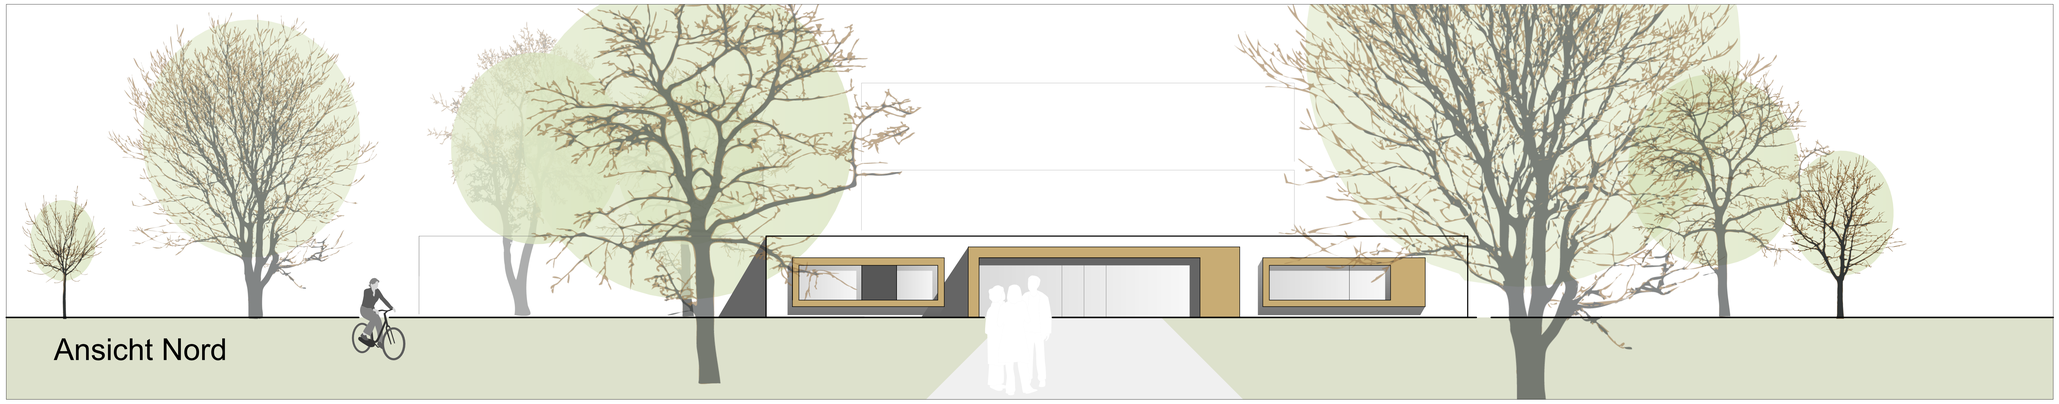

Ansicht Nord

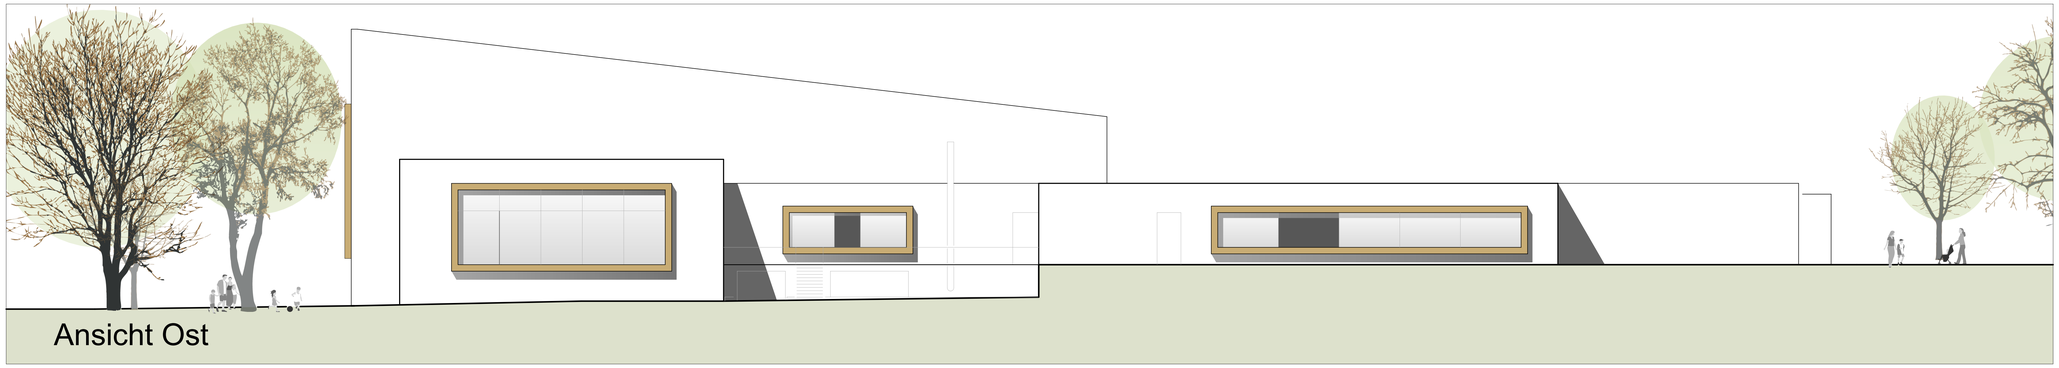

Ansicht Ost

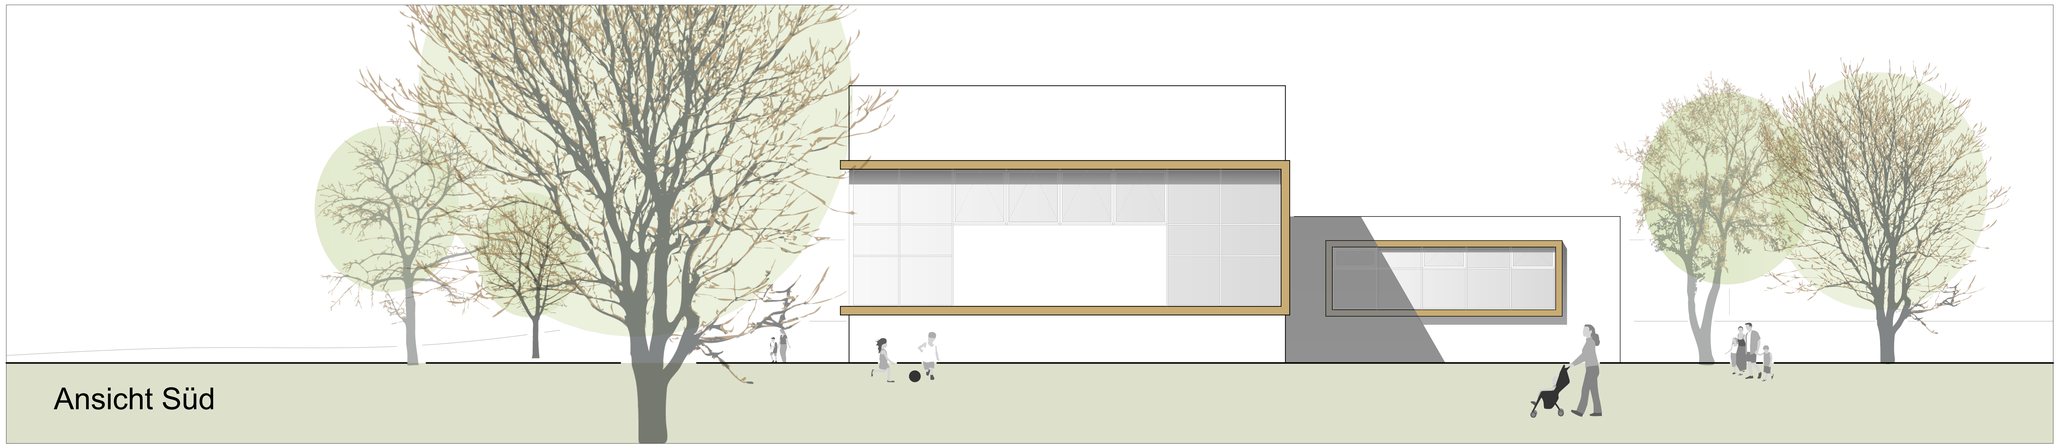

Ansicht Süd

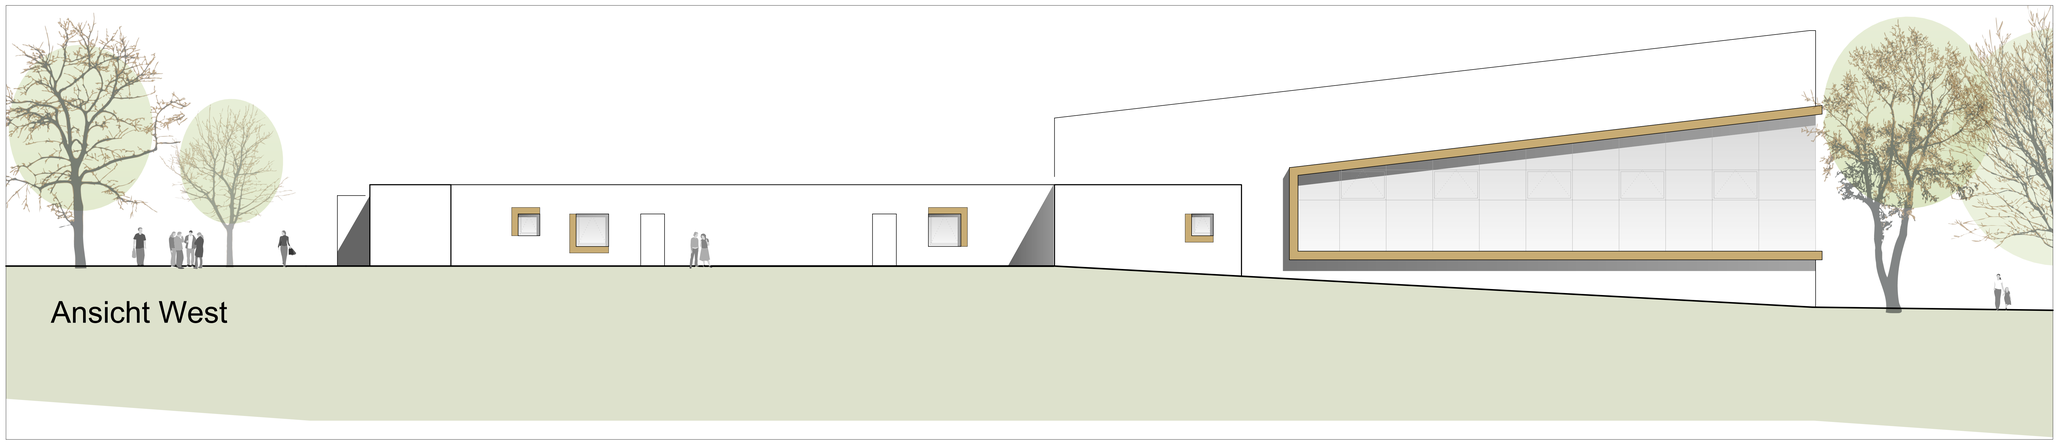

Ansicht West

Maße in m, cm

HÖHENBEZUG ±0.00 = +76.10 m ü.NN

Höhenkote Roh
Höhenkote Fertig
Höhenkote bezogen auf NN

OKFFB = Oberkante Fertigfußboden
OKRFB = Oberkante Rohfußboden

Statische Unterlagen sowie Schlitzpläne der Fachingenieure sind besonders zu beachten.
Maße sind vom Ausführenden selbstverantwortlich zu prüfen

Tür- und Brüstungshöhen, soweit nicht anders angegeben, bezogen auf:

OKFFB = Oberkante Fertigfußboden

| | | | |
|---|---|---|---|
| BMA | = Brandmeldeanlage | UZ | = Unterzug |
| WWB | = Warmwasserbereiter | ÜZ | = Überzug |
| BE | = Bodeneinlauf | RT | = Rauchdichte Türen |
| BRH.: | = Brüstungshöhe | T 30 | = Feuerschutztür, 30 min |
| VM | = Vormauerung | DD | = Deckendurchbruch |
| NA | = Notausgang | BD | = Bodendurchbruch |
| F | = Feuerlöscher | WS | = Wandschlitz |
| PS | = Pumpensumpf | WD | = Wanddurchbruch |

## Planzeichen

| | | | |
|---|---|---|---|
| Bestand | Mauerwerk, nicht tragend | F90 |
| Abbruch | Tragschicht | F30 |
| Neubau | verfüllter Boden | |
| Stahlbeton | gewachsener Boden | |
| Beton-Fertigteil | Perimeterdämmung/ Leichthochlochziegel | |
| unbew. Beton, Estrich | Dämmung, hart | |
| Mauerwerk, tragend | Dämmung weich z.B. Mineralwolle | |

| INDEX | DATUM | BEMERKUNG | GEZ. |
|---|---|---|---|
| | | | |

DATUM PLANVERSAND

EMPFÄNGER INDEX

| | |
|---|---|
| PROJEKT<br>15/01 | **Meerbusch Sanierung Hallenbad**<br>Friedenstraße 21<br>40667 Meerbusch |
| BAUHERR | Stadt Meerbusch<br>Service Immobilien<br>Wittenberger Straße 21<br>40668 Meerbusch |
| ARCHITEKT | P L A N T E A M R U H R<br>Architekt BDA Reinhardt Eule<br>Rheinelbestr. 51 45886 Gelsenkirchen<br>Tel. 0209/155050 - Fax. 0209/1550510 |
| PLANINHALT<br>LEISTUNGSPHASE 5 | Entwurfsplan<br>Ansichten |

| | | | |
|---|---|---|---|
| PLANTEAM RUHR | GEZEICHNET | DATUM<br>28.04.2015 | BLATT NR.: INDEX<br>304 |
| | BLATTGRÖSSE<br>H/B= 841/ 1189 | MASZSTAB<br>1 : 100 | |