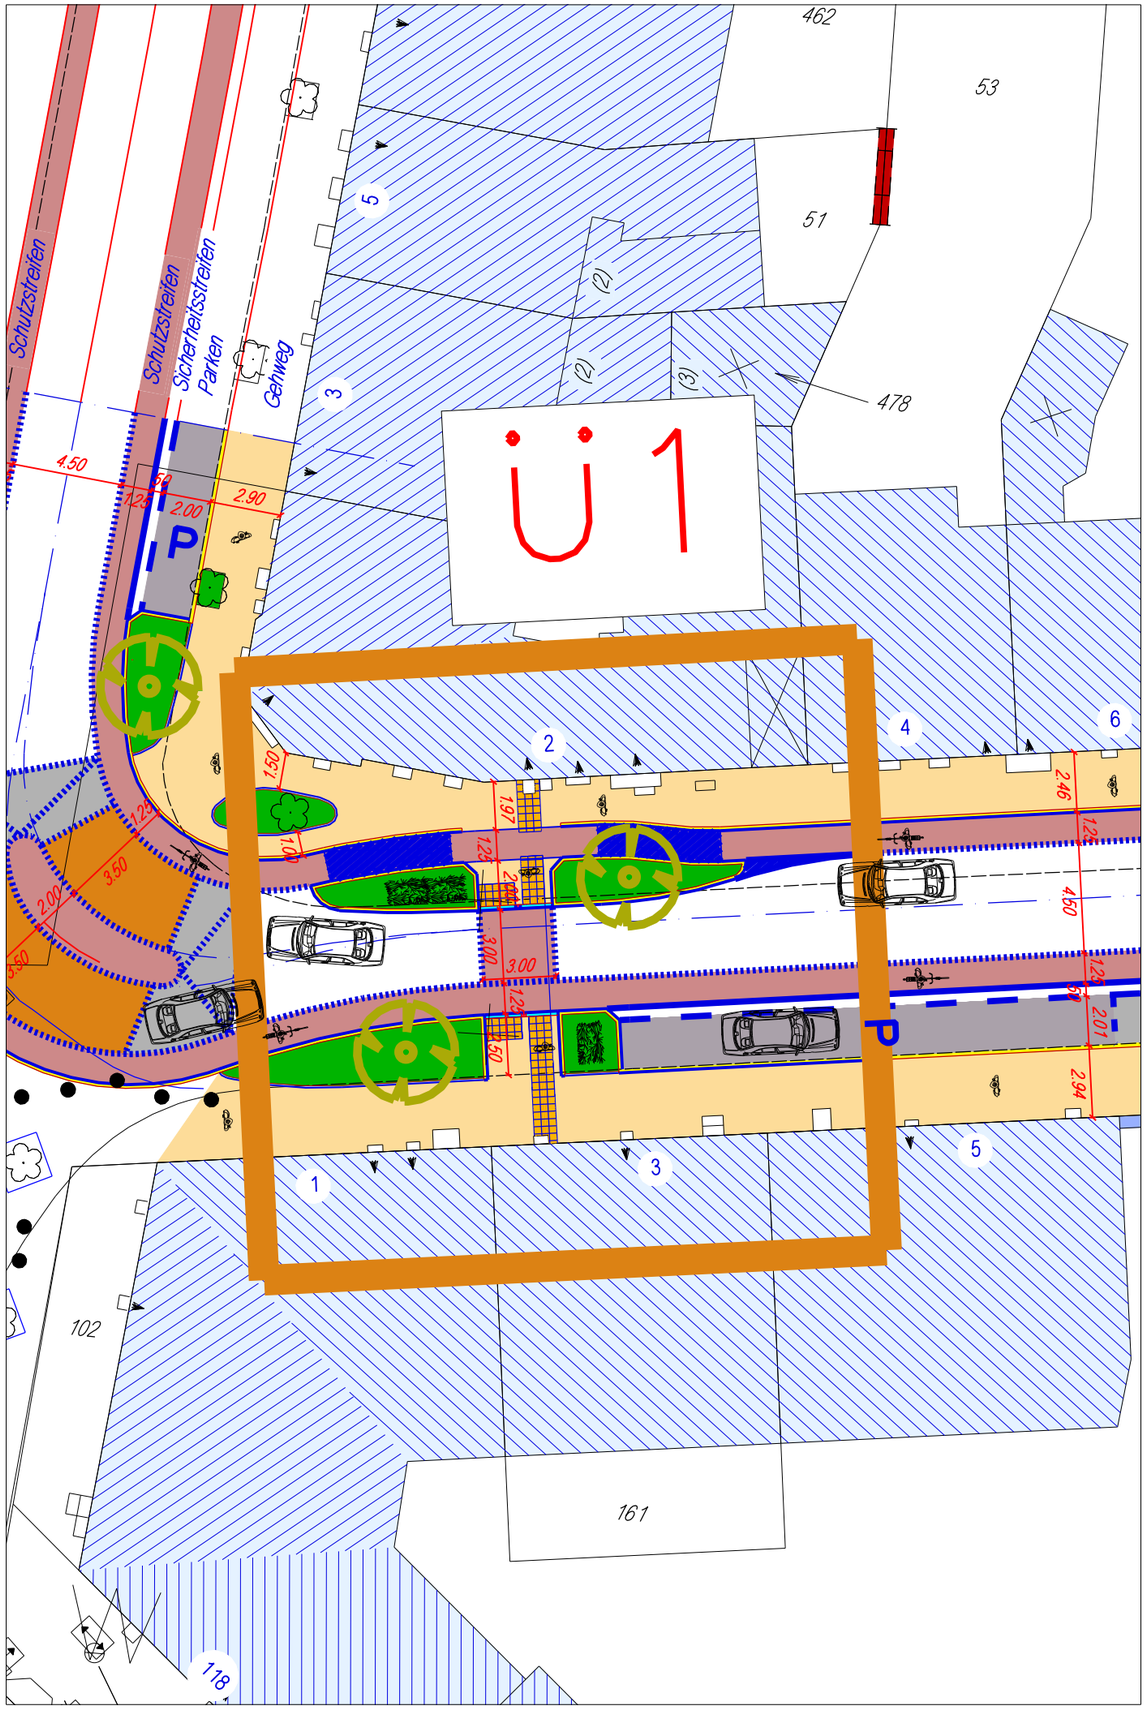


*Nächster Höhenfestpunkt*

| | | | | |
|---|---|---|---|---|
| H.P. Nr. | 74 | 34,608 m ü.NN | Grünstraße 62 | Str. S. |
| H.P. Nr. | 75 | 35,354 m ü.NN | Oststraße 30 | Str. S. |

# STADT MEERBUSCH

## Fachbereich 5

## Straßen & Kanäle

*Planung Vorentwurf Ü.1 / V.2* — *Ü.1/V2*

*Projekt:* *Oststraße*

*von Witzfeldstraße*

*bis Grünstraße*

*Meerbusch - Büderich*

| gezeichnet / am | Projektleiter(in): | Fachbereichsleiter: | EDV-Nummer: | Maßstab: |
|---|---|---|---|---|
| 28.07.2015 R.Gottberath | | W. Trapp | 1109 | 1 : 250 |

| geändert am: | Art der Änderung |
|---|---|
| | |
| | |
| | |
| | |
| | |