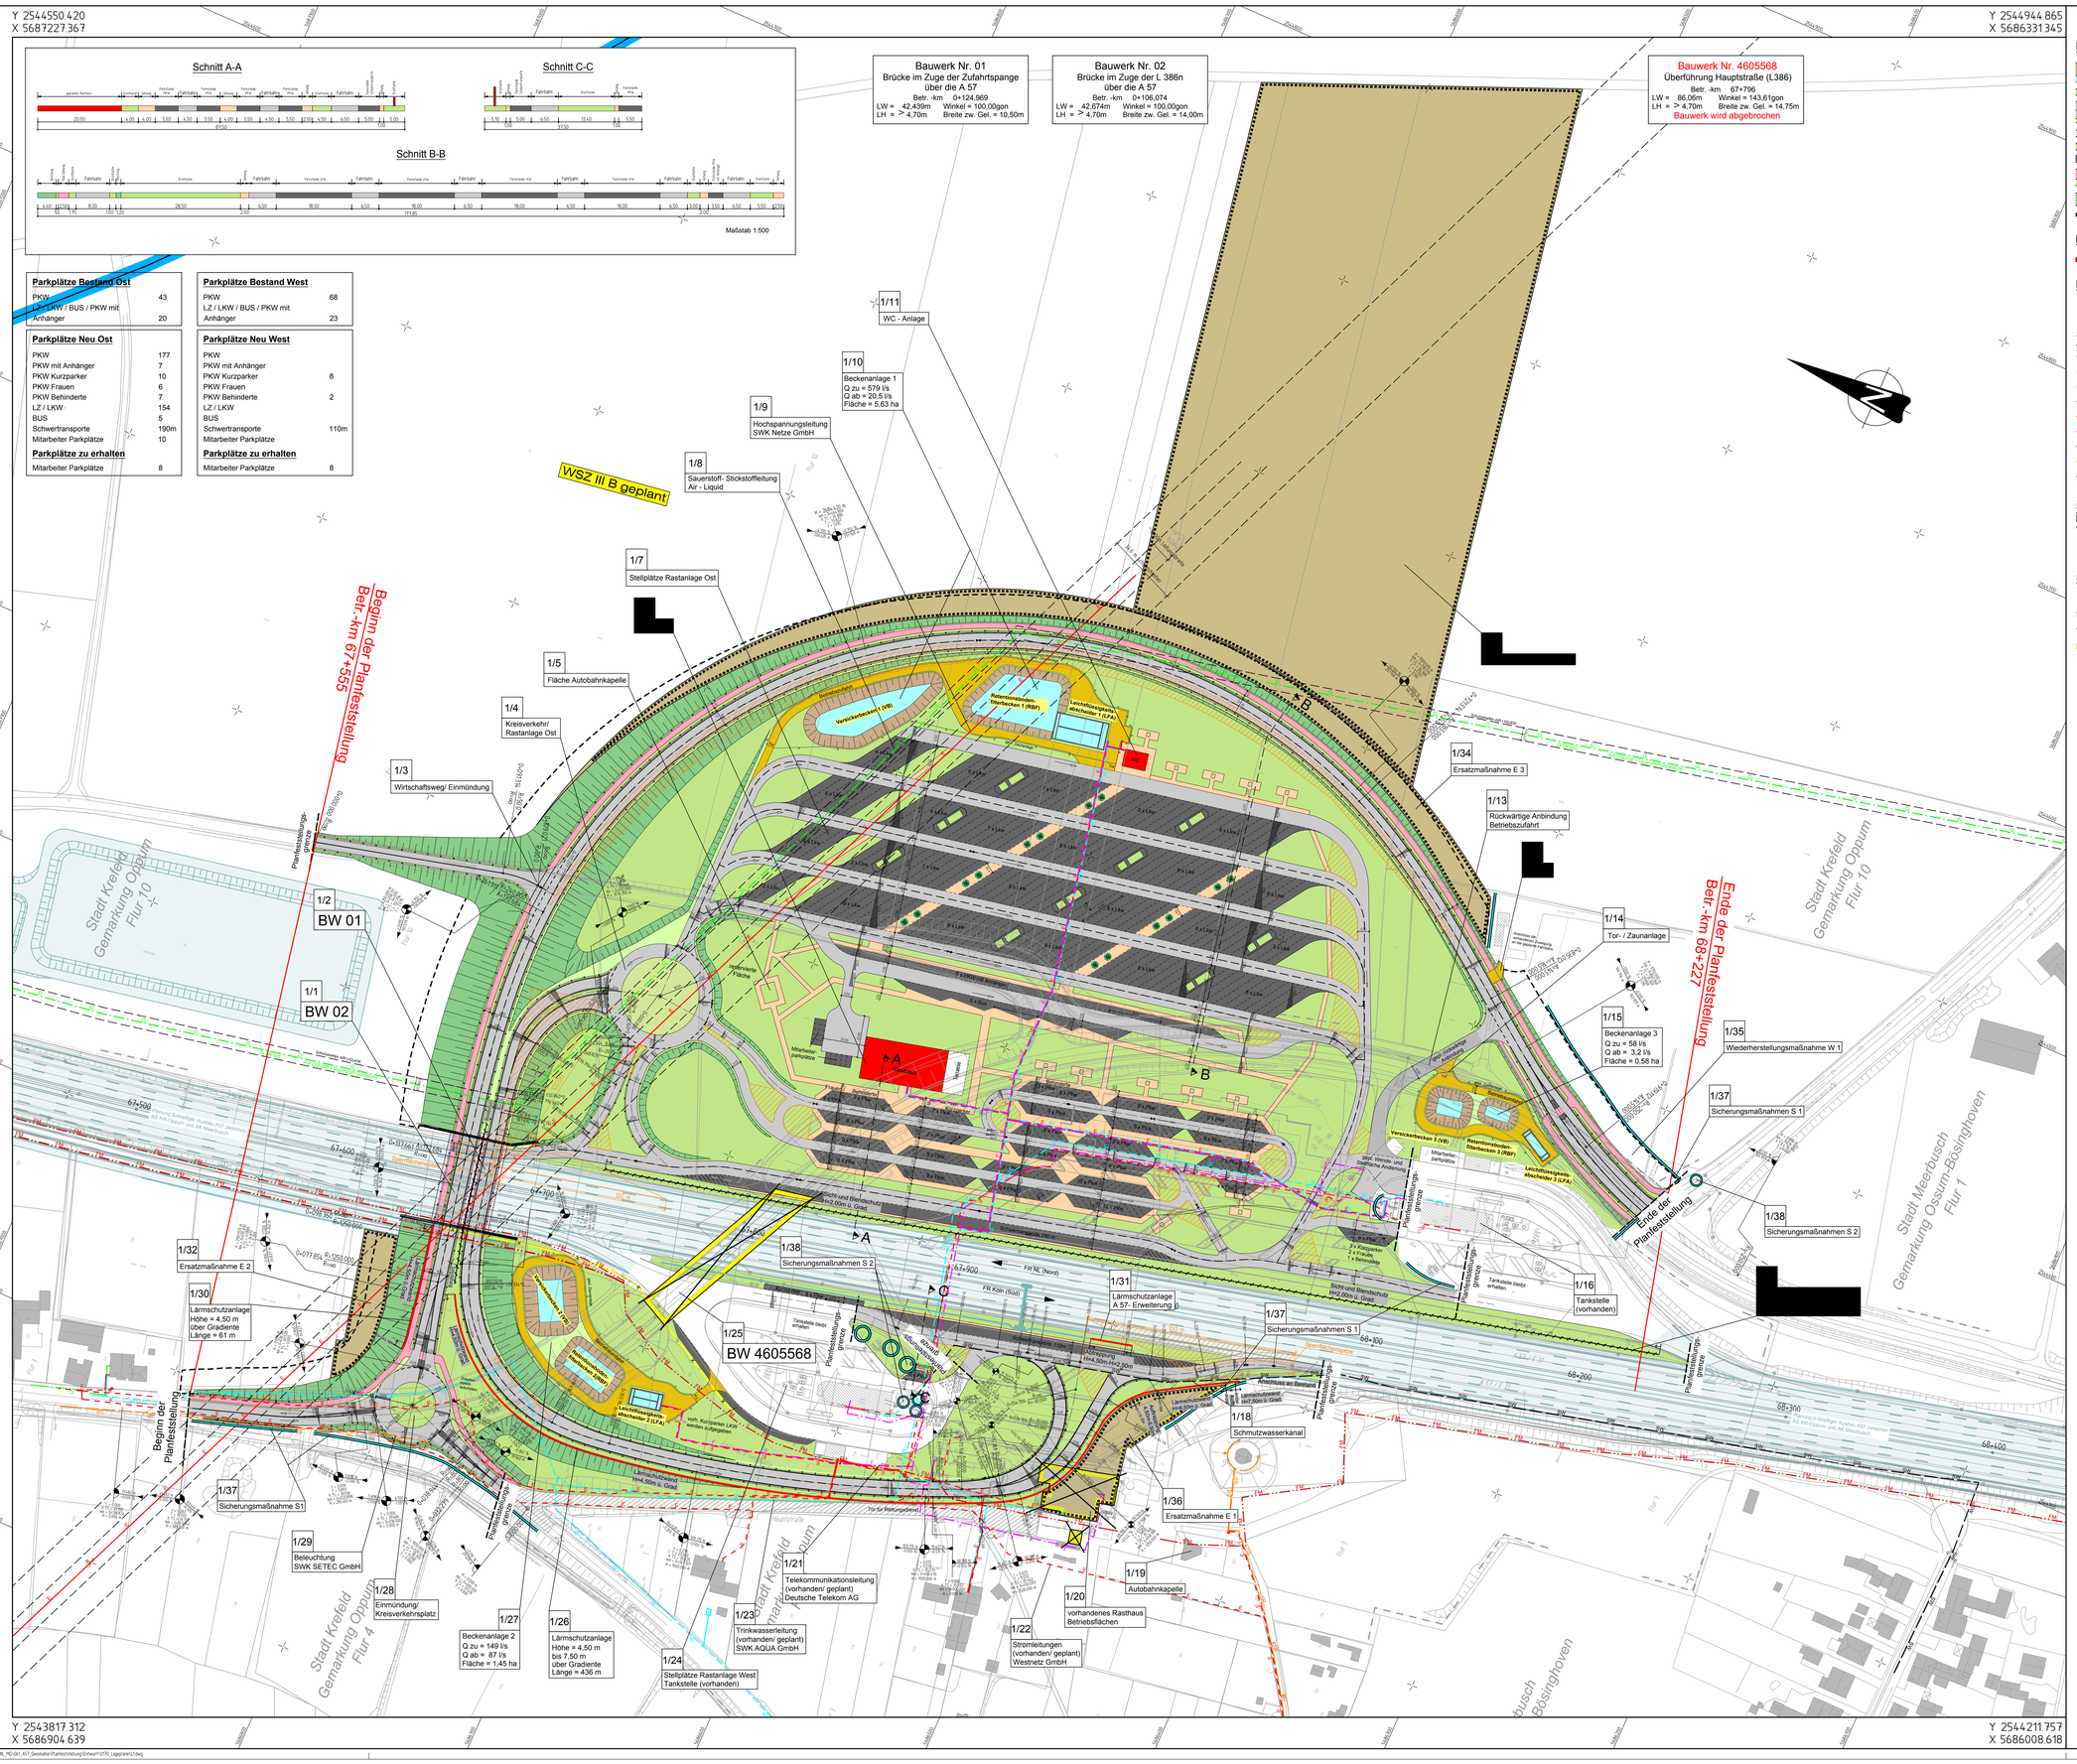


## Zeichenerklärung

### Planung

- Einschnittsböschung
- Versickermulde
- Straßennebenflächen
- Fahrbahn mit Achse
- Bankett
- Wirtschaftsweg
- Gehweg
- Fahrbahnteiler / Insel / Parkstreifen
- Zufahrt mit Bordabsenkung gemeinsamer Geh- und Radweg Bankett mit Zufahrt
- Dammböschung
- Stützwand
- H = 15 000 m; 1,500 % 0,700 % 631,000 m 725,000 m — Neigungsbrechpunkt mit Angabe von Ausrundungshalbmesser, Längsneigung und Abstand zum nächsten Neigungsbrechpunkt
- Gradientenhochpunkt
- Gradiententiefpunkt
- 2,5 % — Querneigung

### Immissionsschutz

- Lärmschutzwand

### Regelungsverzeichnis

- 12 — Nr. im Regelungsverzeichnis

### Versorgungseinrichtungen

| vorhanden | geplant | |
|---|---|---|
| W | W | Trinkwasserleitung |
| G | | Gasleitung |
| E | | E-Freileitung |
| E | E | E-Leitung |
| F | F | Fernmeldeleitung |
| SW | SW | Schmutzwasserleitung |
| SB | | Leitung Straßenbeleuchtung |
| FM | FM | Ausaleitung |

### Schutzgebiete
**Natur, Landschaft, Wasser**
(siehe auch Maßnahmenplan)

- WSZ III — Wasserschutzzone III

### Sonstiges

- freizuhaltendes Sichtfeld
- Blendschutz
- Grenze der vorübergehend in Anspruch zu nehmende Fläche
- Abbruch von überlappender Lärmschutzwand
- geplanter Gebäudeabbruch
- Schutzzaun Vegetationsbestand
- Fläche für landschaftspflegerische Maßnahmen
- Fläche für geplanten Ausbau der A57 Abschnitt Oppum - gesonderte Planfeststellung

Satzungsgemäß ausgelegen
in der Zeit vom _____
bis _____
in der Gemeinde _____

Zeit und Ort der Auslegung sind rechtzeitig vor Beginn der Auslegung ortsüblich bekannt gemacht worden.

Gemeinde: _____
(Dienstsiegel)
(Unterschrift)

| 1 | 2 | 3 |
|---|---|---|

**Regionalniederlassung Niederrhein**
**Projektgruppe BAB**
Breitenbachstr. 90 - 41065 Mönchengladbach

Straßen.NRW.
Landesbetrieb Straßenbau, Nordrhein-Westfalen

Projekt-Nr.: 48-7021

| Nr. | Art der Änderung | Datum | Zeichen |
|---|---|---|---|
| 1. | Grundplan | 08.06.2015 | Stapper |

# FESTSTELLUNGSENTWURF

Landesbetrieb Straßenbau Nordrhein-Westfalen

Straße: A 57 Station: 67+555 - 68+227

PROJIS-Nr.:

Unterlage / Blatt-Nr.: 5 / L1
Lageplan
Maßstab: 1 : 1 000

Ausbau der bewirtschafteten Rastanlage Geismühle
Betr.-km 67+555 - 68+227

Aufgestellt:
Mönchengladbach,den 22.12.2015
Der Leiter der Projektgruppe BAB
i.A. ___gez. Mpasios_____
(Athanasios Mpasios)

w:\L_PG_NL_PROJEKT_A57_Geismühle\Planfeststellung\Entwurf\1070_Lageplan\L1.dwg