



QUERPROFIL A
STAT. +16.40 m

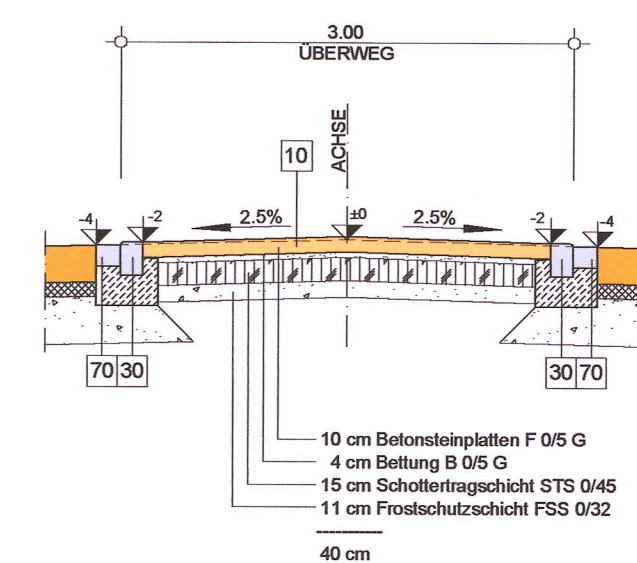

QUERPROFIL
STAT. +238.00 m



QUERPROFIL B
STAT. +70.50 m

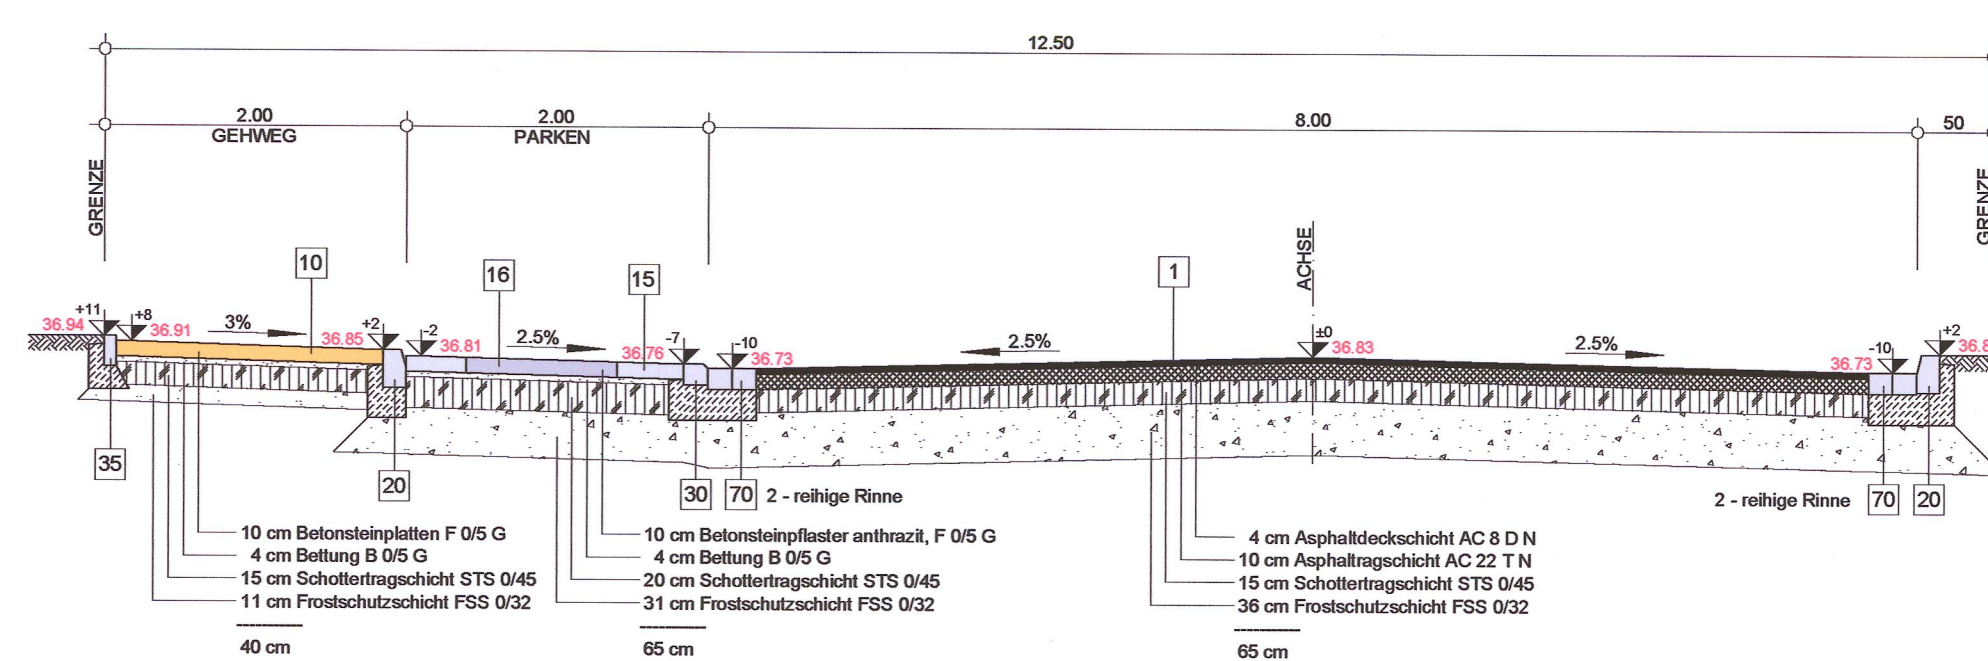

Stand 07.01.2014

1 (Walz-) Asphalt

- | | |
|----|---|
| 60 | Taststein (15/22/20 cm), titanweiß |
| 61 | Schrägstein mit Nullabsenkung (15/19-22/20 cm), naturgrau |
| 62 | Übergangsstein (15/22/20 cm), titanweiß (Kantenradius 5 cm) |
| 63 | Übergangsstein (15/22/20 cm) auf Schrägstein mit Nullabsenkung, naturgrau (Kantenradius 5 cm) |
| 64 | Übergangsstein (15/22/20 cm), titanweiß, von Taststein auf Schrägstein mit Nullabsenkung |

10 Betonsteinplatten (30/30/10 cm), grau, g

- | Straßenentwässerung (Tiefe/Höhe/Länge) | |
|--|--|
| 70 | Rinne (16/14/24 cm), grau |
| 71 | Rinnensystem (30,5/14/15/12,5 cm) |
| 74 | Straßenablauf (30/50 cm, mit Geruchsverschluss) |
| 75 | Straßenablauf (30/50 cm, ohne Geruchsverschluss) |
| 78 | Entwässerungselement zu System "Kassier Sonderbord" (43/22,5/35 cm) |
| 79 | Entwässerungselement zu System "Busstopkerb" Abmessungen (43/22,5/35 cm) |

20 Hochbordstein (15/25/variabel cm)

- | Elemente der Barrierefreiheit (Länge / Breite / Dicke) | |
|--|--|
| 80 | Noppenplatten (orthog. Kugelkalottennoppen, 30/30/8 cm, Noppenhöhe 4-5 mm), grau |
| 81 | Noppenplatten (orthog. Kugelkalottennoppen, 30/30/8 cm, Noppenhöhe 4-5 mm), weiß |
| 82 | Noppenstein (orthog. Kugelkalottennoppen, 30/30/8 cm, Noppenhöhe 4-5 mm), grau |

35 Tiefbordstein (8/20/variabel cm)

- | | |
|--------------------|--|
| 83 | Noppenstein (orthog. Kugelkalotienoppen, 30/30/8 cm, weiß) |
| 85 | Rippenplatten (6 Rippen, Höhe 4-5 mm, 30/30/10 cm), weiß |
| 87 | Betonsteinplatten (30/30/10 cm), schwarz und weiß |
| Ausstattung | |
| 90 | Poller, herausnehmbar |
| 91 | Poller, fest |

50 Einfahrtsschwelle Typ 45 (45/22/32)


- 92 Mülleimer
- geplante Straßenbeleuchtung
- Bäume
- gepl.
- vorh. im Planungsbereich
- 36.48 Deckenhöhen (geplant), rot
 - (36.48) Deckenhöhen (vorhanden), grau
 - (36.48) Deckenhöhen (Bestand, anzuhalten), schwarz

INGENIEURBÜRO - DIPL. ING. H. RUPPRECHTER + B. KRÖBER									
BERAT. ING. FÜR WASSERWIRTSCHAFT - VDI - REMBRANDTSTR. 72, 41460 NEUSS, TEL. 0213/464651									
ENTW.	v.LE	AUG	09	AUFTRAGSBEZUG:	PROJEKT:	PLANNUMMER:			
BEZ.	v.LE	AUG	09	ADAMS + PARTNER	ERSCHLIESSUNG	OC 35016/09D			
BEPL.				WOHNUNGSBAU GMBH	MEERERICH - BÜDERICH				
HAUPT.					LAACHER WEG / LOTTERFELDER STR.				
SEHR.	v.LE	D	OKT	DARSTELLUNG:	Mithras 03/2002 10/02 20g Regenwasserprüfung				
					MASSZTAB:				
LATTGR. 88/29.7				REGELQUERPROFIL I					1:50
				PLANSTRASSE A					


QUERPROFIL D
STAT. +18.00 m




QUERPROFIL E
STAT. +131.00 m

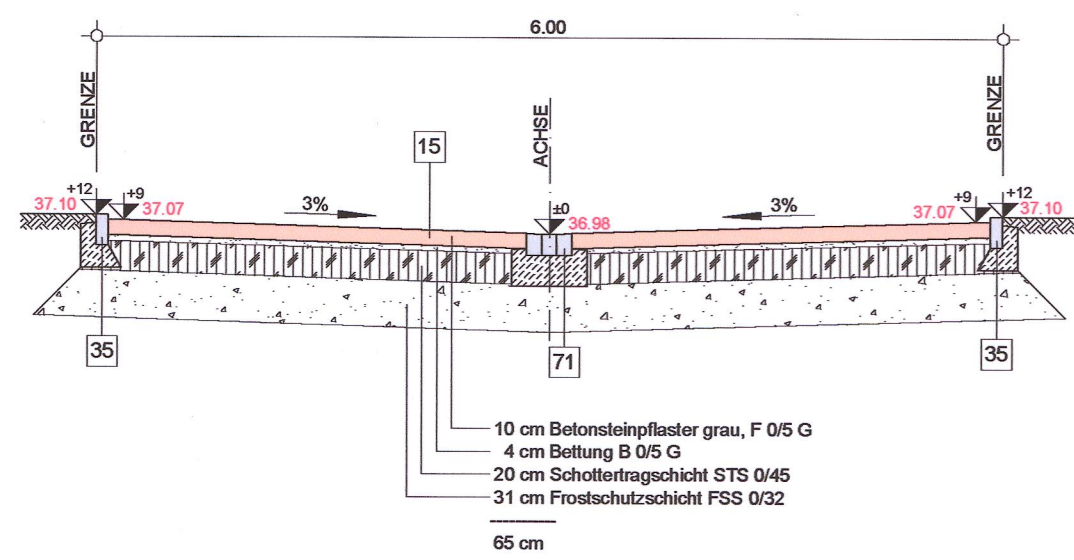

QUERPROFIL F
STAT. +42.35 m

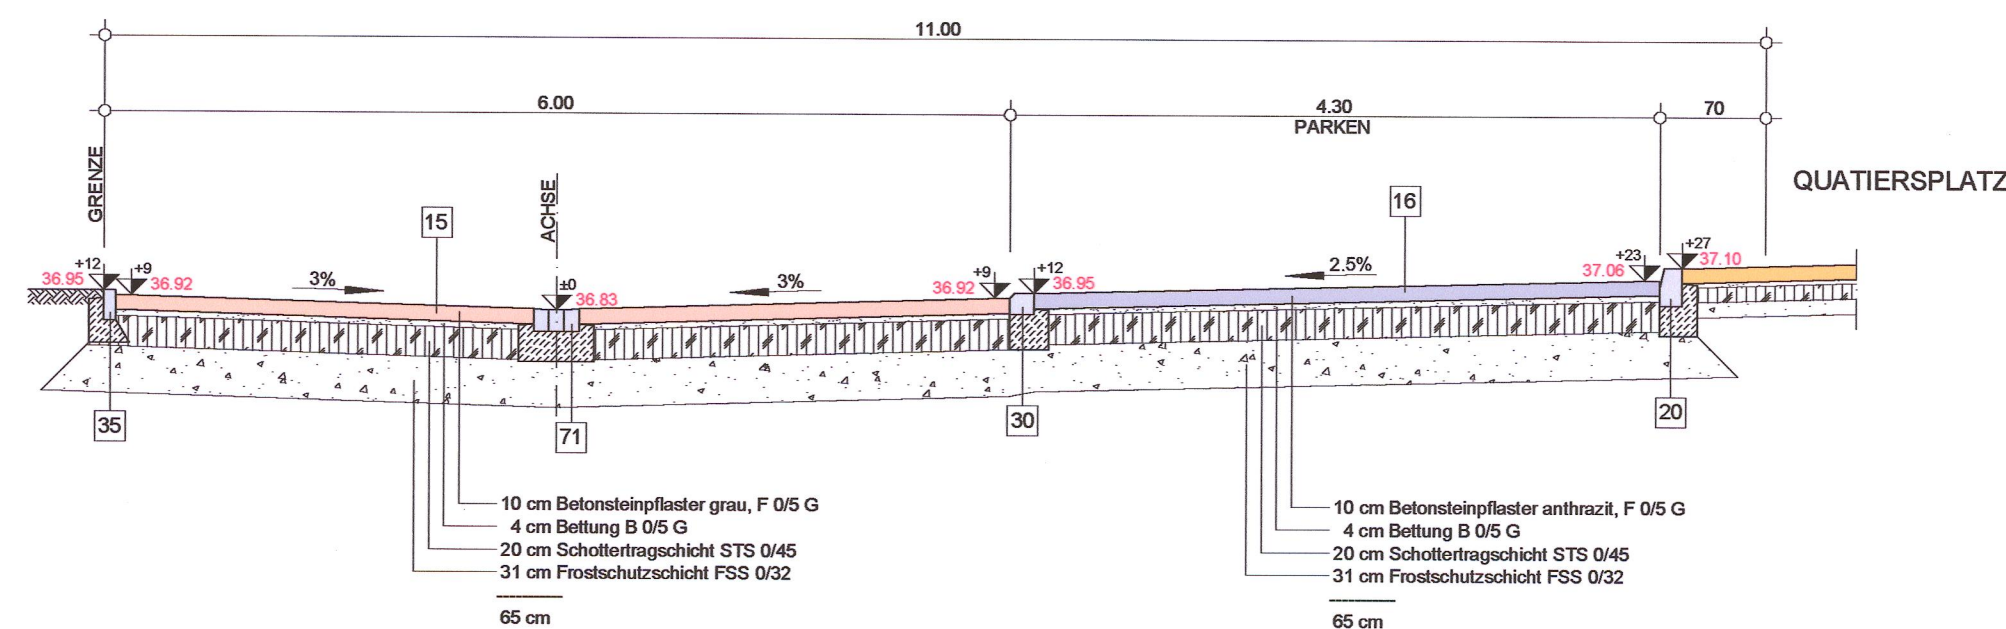

QUERPROFIL G
STAT. +17.00 m

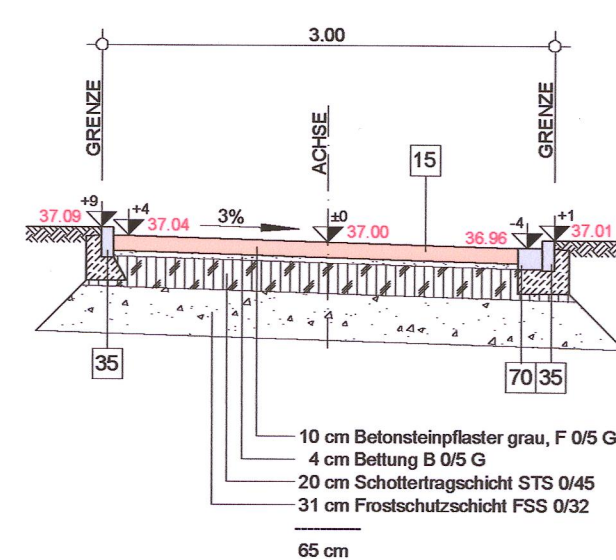

Stand 07.01.2014

1 (Walz-) Asphalt

- | | |
|----|---|
| 60 | Taststein (15/22/20 cm), titanweiß |
| 61 | Schrägstein mit Nullabsenkung (15/19-22/20 cm), naturgrau |
| 62 | Übergangsstein (15/22/20 cm), titanweiß (Kantenradius 5 cm) |
| 63 | Übergangsstein (15/22/20 cm) auf Schrägstein mit Nullabsenkung, naturgrau (Kantenradius 5 cm) |
| 64 | Übergangsstein (15/22/20 cm), titanweiß, von Taststein auf Schrägstein mit Nullabsenkung |

11 Betonsteinplatten (30/30/8 cm), schwarz.

- | Straßenentwässerung (Tiefe/Höhe/Länge) | |
|--|---|
| 70 | Rinne (16/14/24 cm), grau |
| 71 | Rinnensystem (30,5/14,2-15/12,5 cm) |
| 74 | Straßenablauf (30/50 cm, mit Geruchsverschluss) |
| 75 | Straßenablauf (30/50 cm, ohne Geruchsverschluss) |
| 78 | Entwässerungselement zu System "Kassler Sonderbord" (43/22,5/35 cm) |

21 Hochbord-Ecke 90° (15/30/40 cm)

- | Elemente der Barrierefreiheit (Länge / Breite / Dicke) | |
|--|--|
| 80 | Noppenplatten (orthog. Kugelkalottennoppen, 30/30/8 cm, Noppenhöhe 4-5 mm), grau |
| 81 | Noppenplatten (orthog. Kugelkalottennoppen, 30/30/8 cm, Noppenhöhe 4-5 mm), weiß |
| 82 | Noppenstein (orthog. Kugelkalottennoppen, 30/30/8 cm, Noppenhöhe 4-5 mm), grau |

36 Tiefbordstein (10/30/variabel cm)

- | | |
|--------------------|---|
| 83 | Noppenstein (orthog. Kugelklottennoppen, 30/30/8 cm, weiß |
| 85 | Rüppelplatten (6 Rippen, Höhe 4-5 mm, 30/30/10 cm), weiß |
| 87 | Betonsteinplatten (30/30/10 cm), schwarz und weiß |
| Ausstattung | |
| 90 | Poller, herausnehmbar |
| 91 | Poller, fest |
| 92 | Mülleimer |

51 Rampenstein (75/14-22/32,5 cm)

- geplante Straßenbeleuchtung
- Bäume  gepl.  vorh.
im
Planungsbereich
- 38.48 Deckenhöhen (geplant), rot
 - (38.48) Deckenhöhen (vorhanden), grau
 - (38.48) Deckenhöhen (Bestand, anzuhalten), schwarz

INGENIEURBÜRO - DIPL. ING. H. RUPPRECHTER + B. KRÖBER									
BERAT. ING. FÜR WASSERWIRTSCHAFTL. VBI - REMBRANDTSTR. 72, 41466 NEUSS, TEL. 02131/464631									
NTW.	v.LE	AUG	15	AUFTRAGGEBER:	PROJEKT:	PLANNUMMER:			
EZ.	v.LE	AUG	15	ADAMS + PARTNER	ERSCHLIESSUNG	OC 35017/15B			
PR.				WOHNUNGSBAU GMBH	MEERBUSCH - BÜDERICH				
END.					LAACHER WEG / LÖTTERFELDER STR.		Stempel: AUGUST 15, 2016 Bauplanprüfung		
FAHR.	v.LE	B	OKT	15	DARSTELLUNG:		MASSZTAB:		
ATTOR. 84.1/29.7				REGELQUERPROFIL II PLANSTASSE B + C			1:50		