


Quartiersplatz B-Plan 292 in Meerbusch BÜderich

Anlage 6, Ausbauplan der öffentlichen Grünfläche (Quartiersplatz)

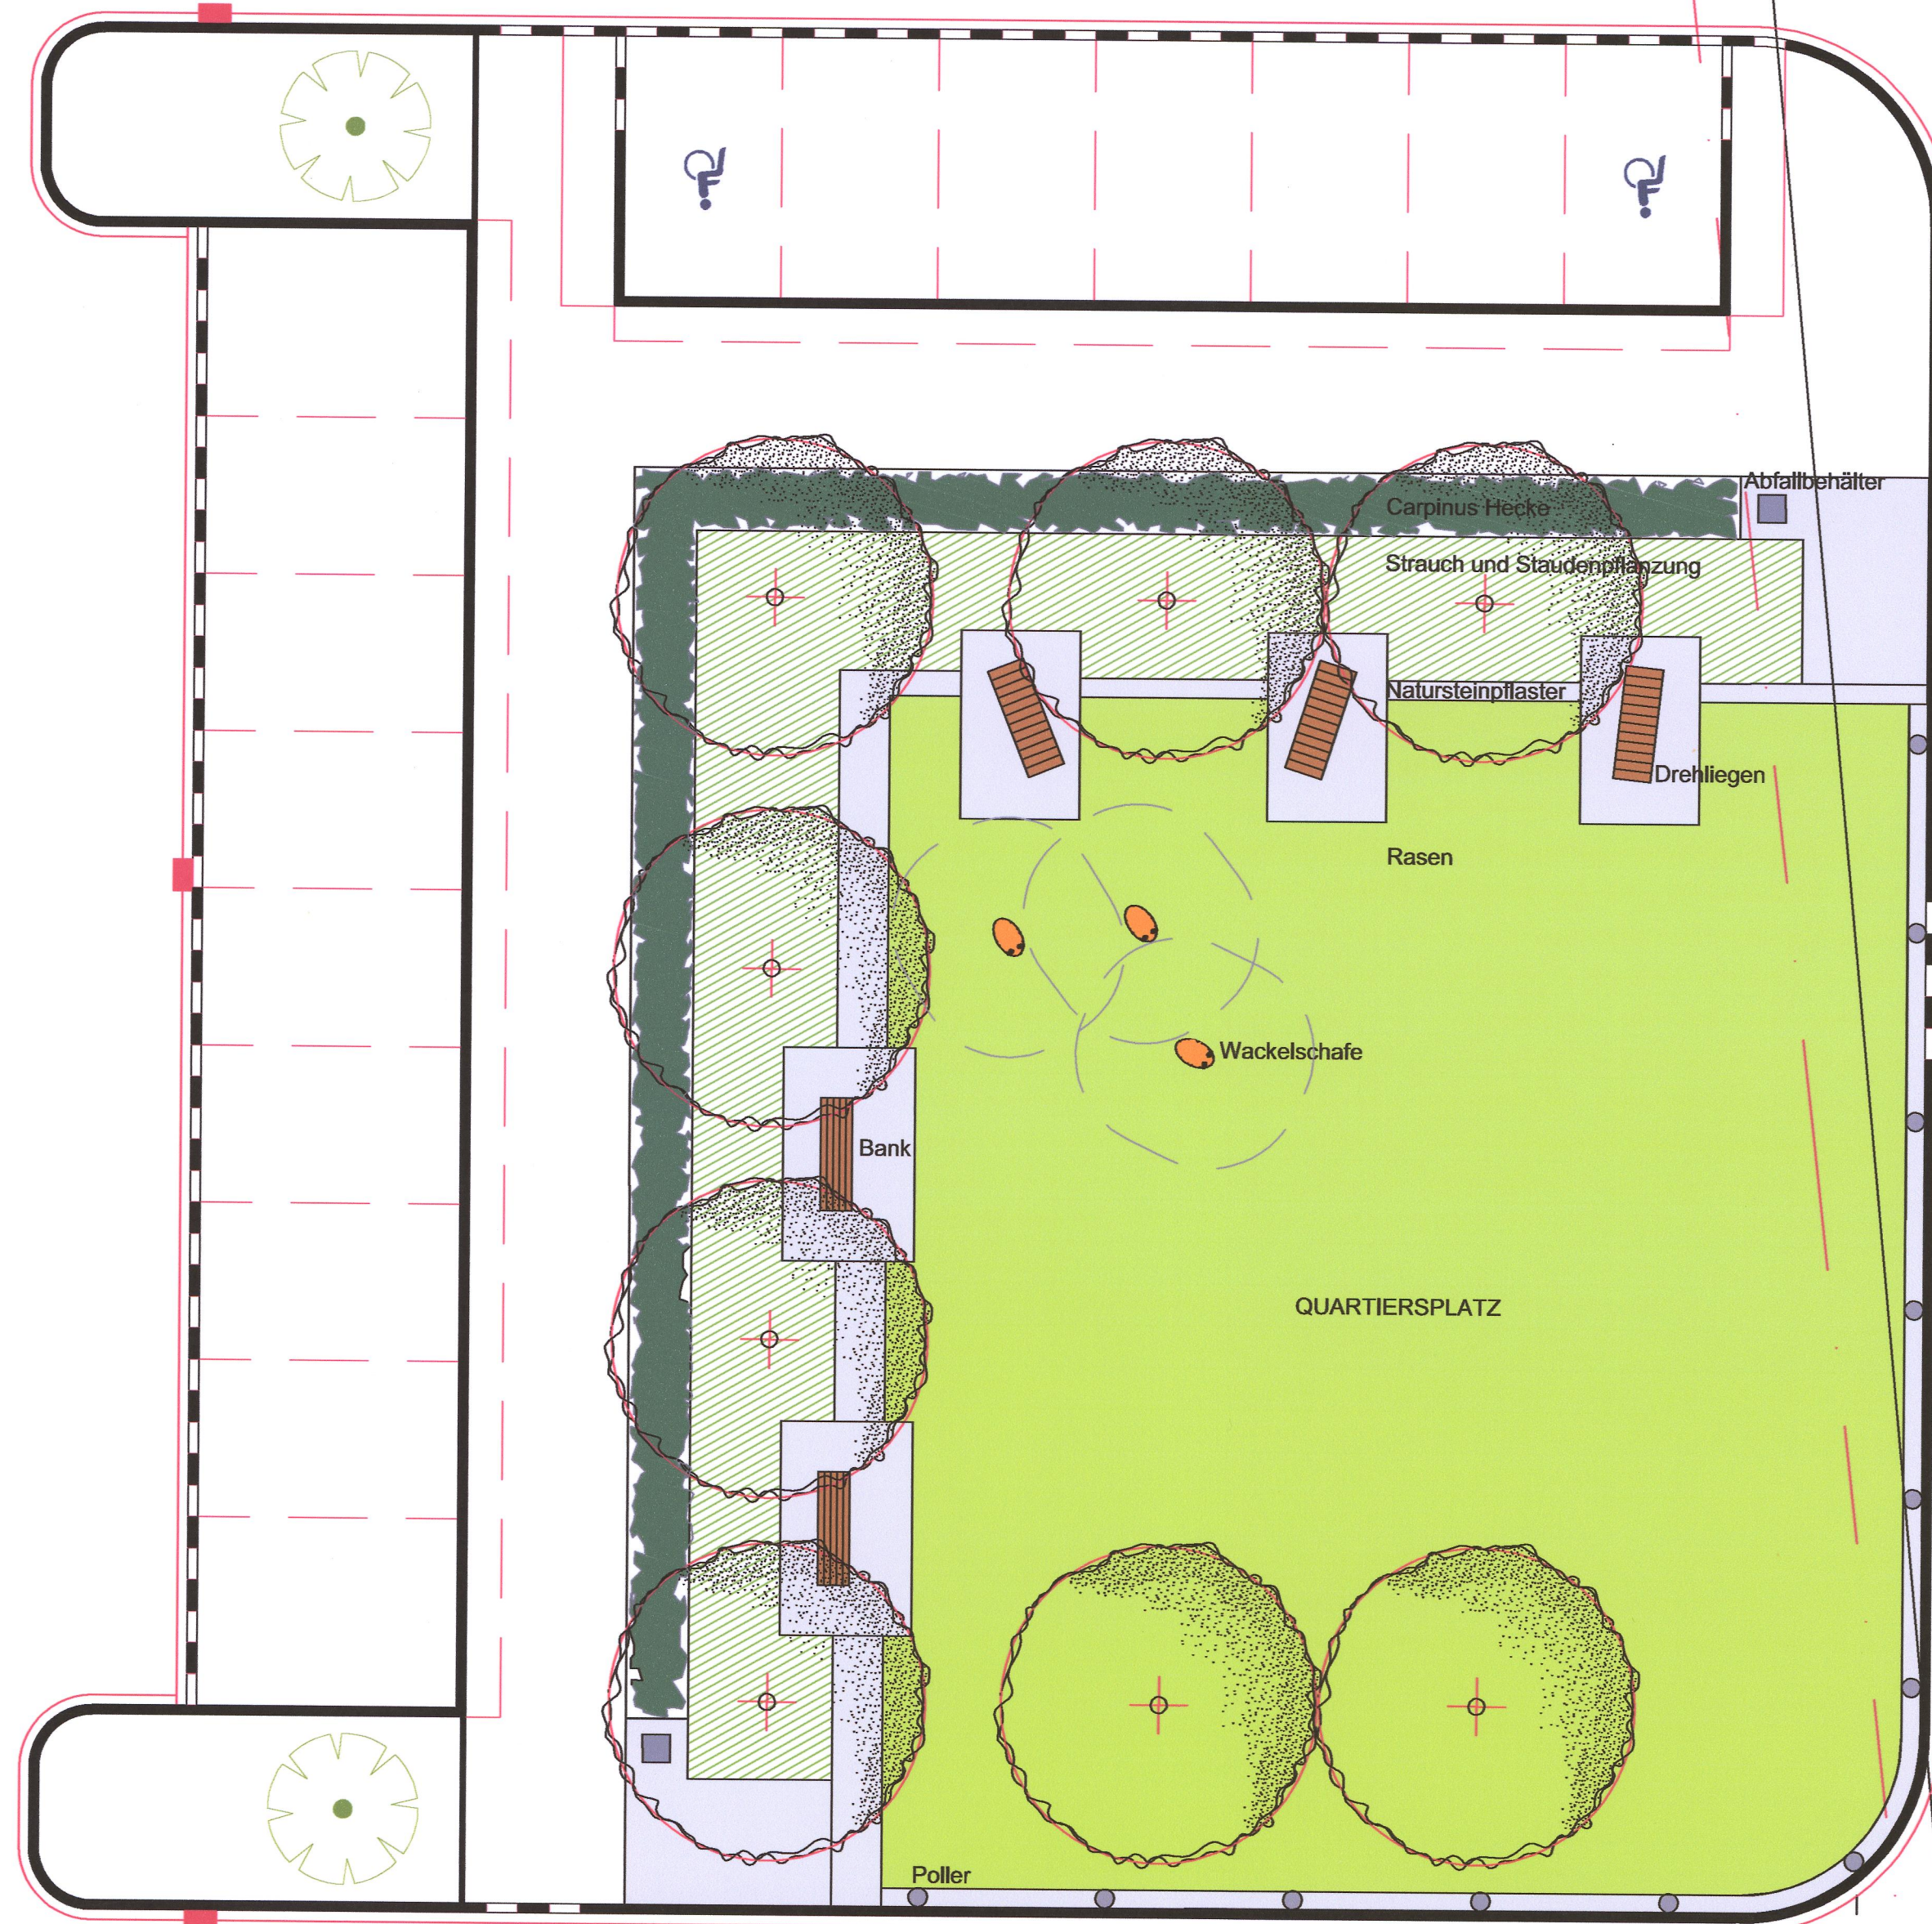

M 1 : 100

Planung:
Stadt Meerbusch

Projekt:
**B-Plan 292
Anlage 6,
Ausbauplan der öffentlichen
Grünfläche (Quartiersplatz)**

Entwurfsplan

Entwurf: Anna Hardenberg	Datum: 19.11.2015
Zeichnung: Anna Hardenberg	Maßstab: 1 : 100
Servicebereichsleiter: Dipl.-Ing. Betsch	DIN A2

Anlage 6:
Ausbauplan der öffentlichen Grünfläche
(Quartiersplatz) mit Festlegung der Ausbaustandards
und Materialbeschreibung im Maßstab 1:100 (Stand
19.11.2015)