


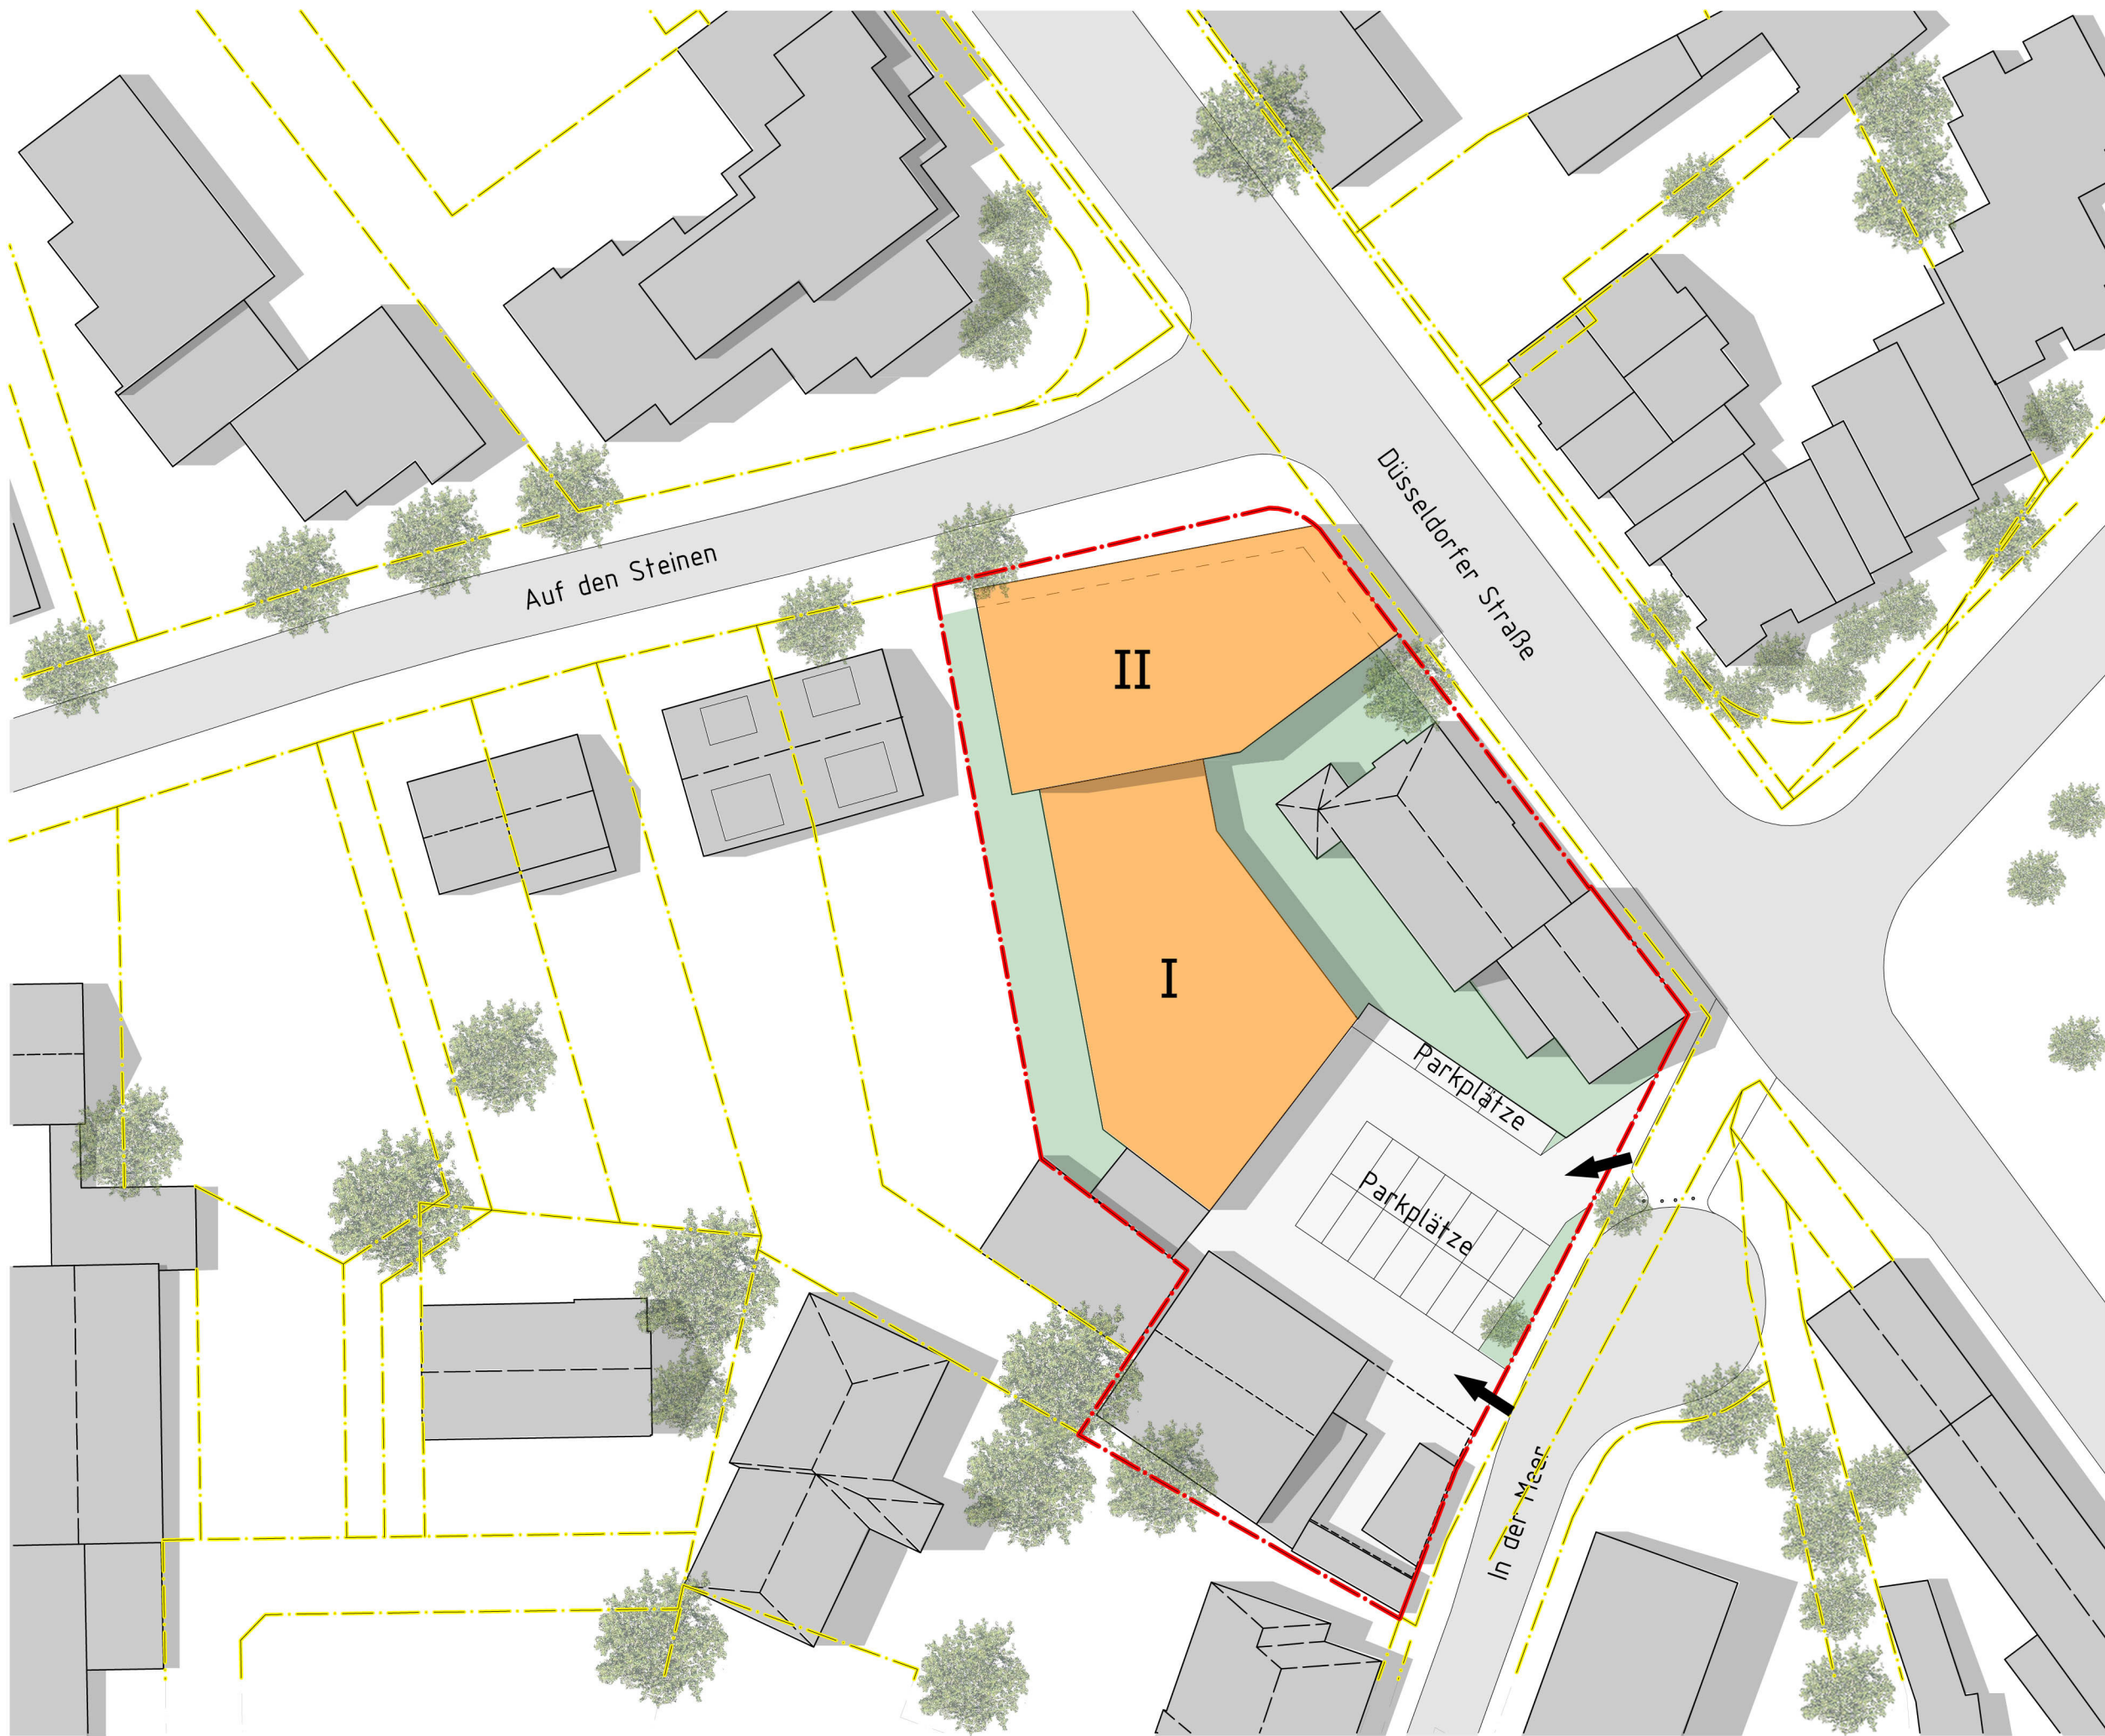

2015-005
Neubau Autohaus
Düsseldorfer Straße 35-37
01.03.2016

Lageplan
M: 1:500

Legende

- Bestandsgebäude 
- Neubau 
- Neue Begrünung 
- Straßen 

E2architekten
eichmann + eichmann

dipl.ing. ruth eichmann
dipl.ing. ingo eichmann

witzfeldstraße 97
40667 meerbusch
fon 02132-692059-9
fax 02132-692059-8

info@e2architekten.de
www.e2architekten.de

2015-005
Neubau Autohaus
Düsseldorfer Straße 35-37
01.03.2016

Ansichten
M: 1:500




Ansicht von Norden



Ansicht von Osten



Ansicht von Süden

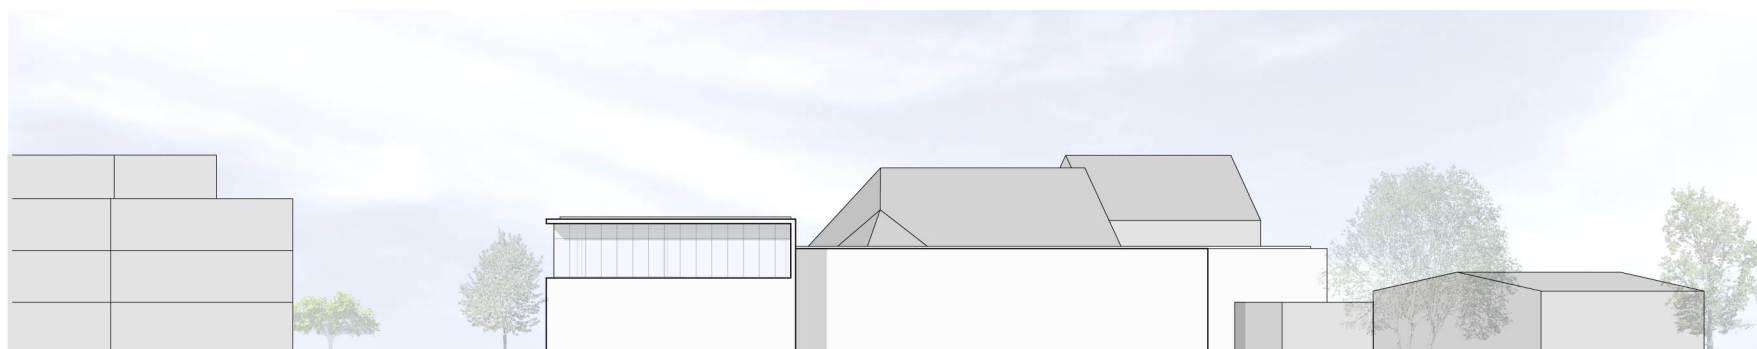

Ansicht von Westen

E2architekten
eichmann + eichmann

dipl.ing. ruth eichmann
dipl.ing. ingo eichmann

witzfeldstraße 97
40667 meerbusch
fon 02132-692059-9
fax 02132-692059-8

info@e2architekten.de
www.e2architekten.de



