




Zeichenerklärung



Grenze des räumlichen Geltungsbereiches der Gestaltungssatzung Nr. 32

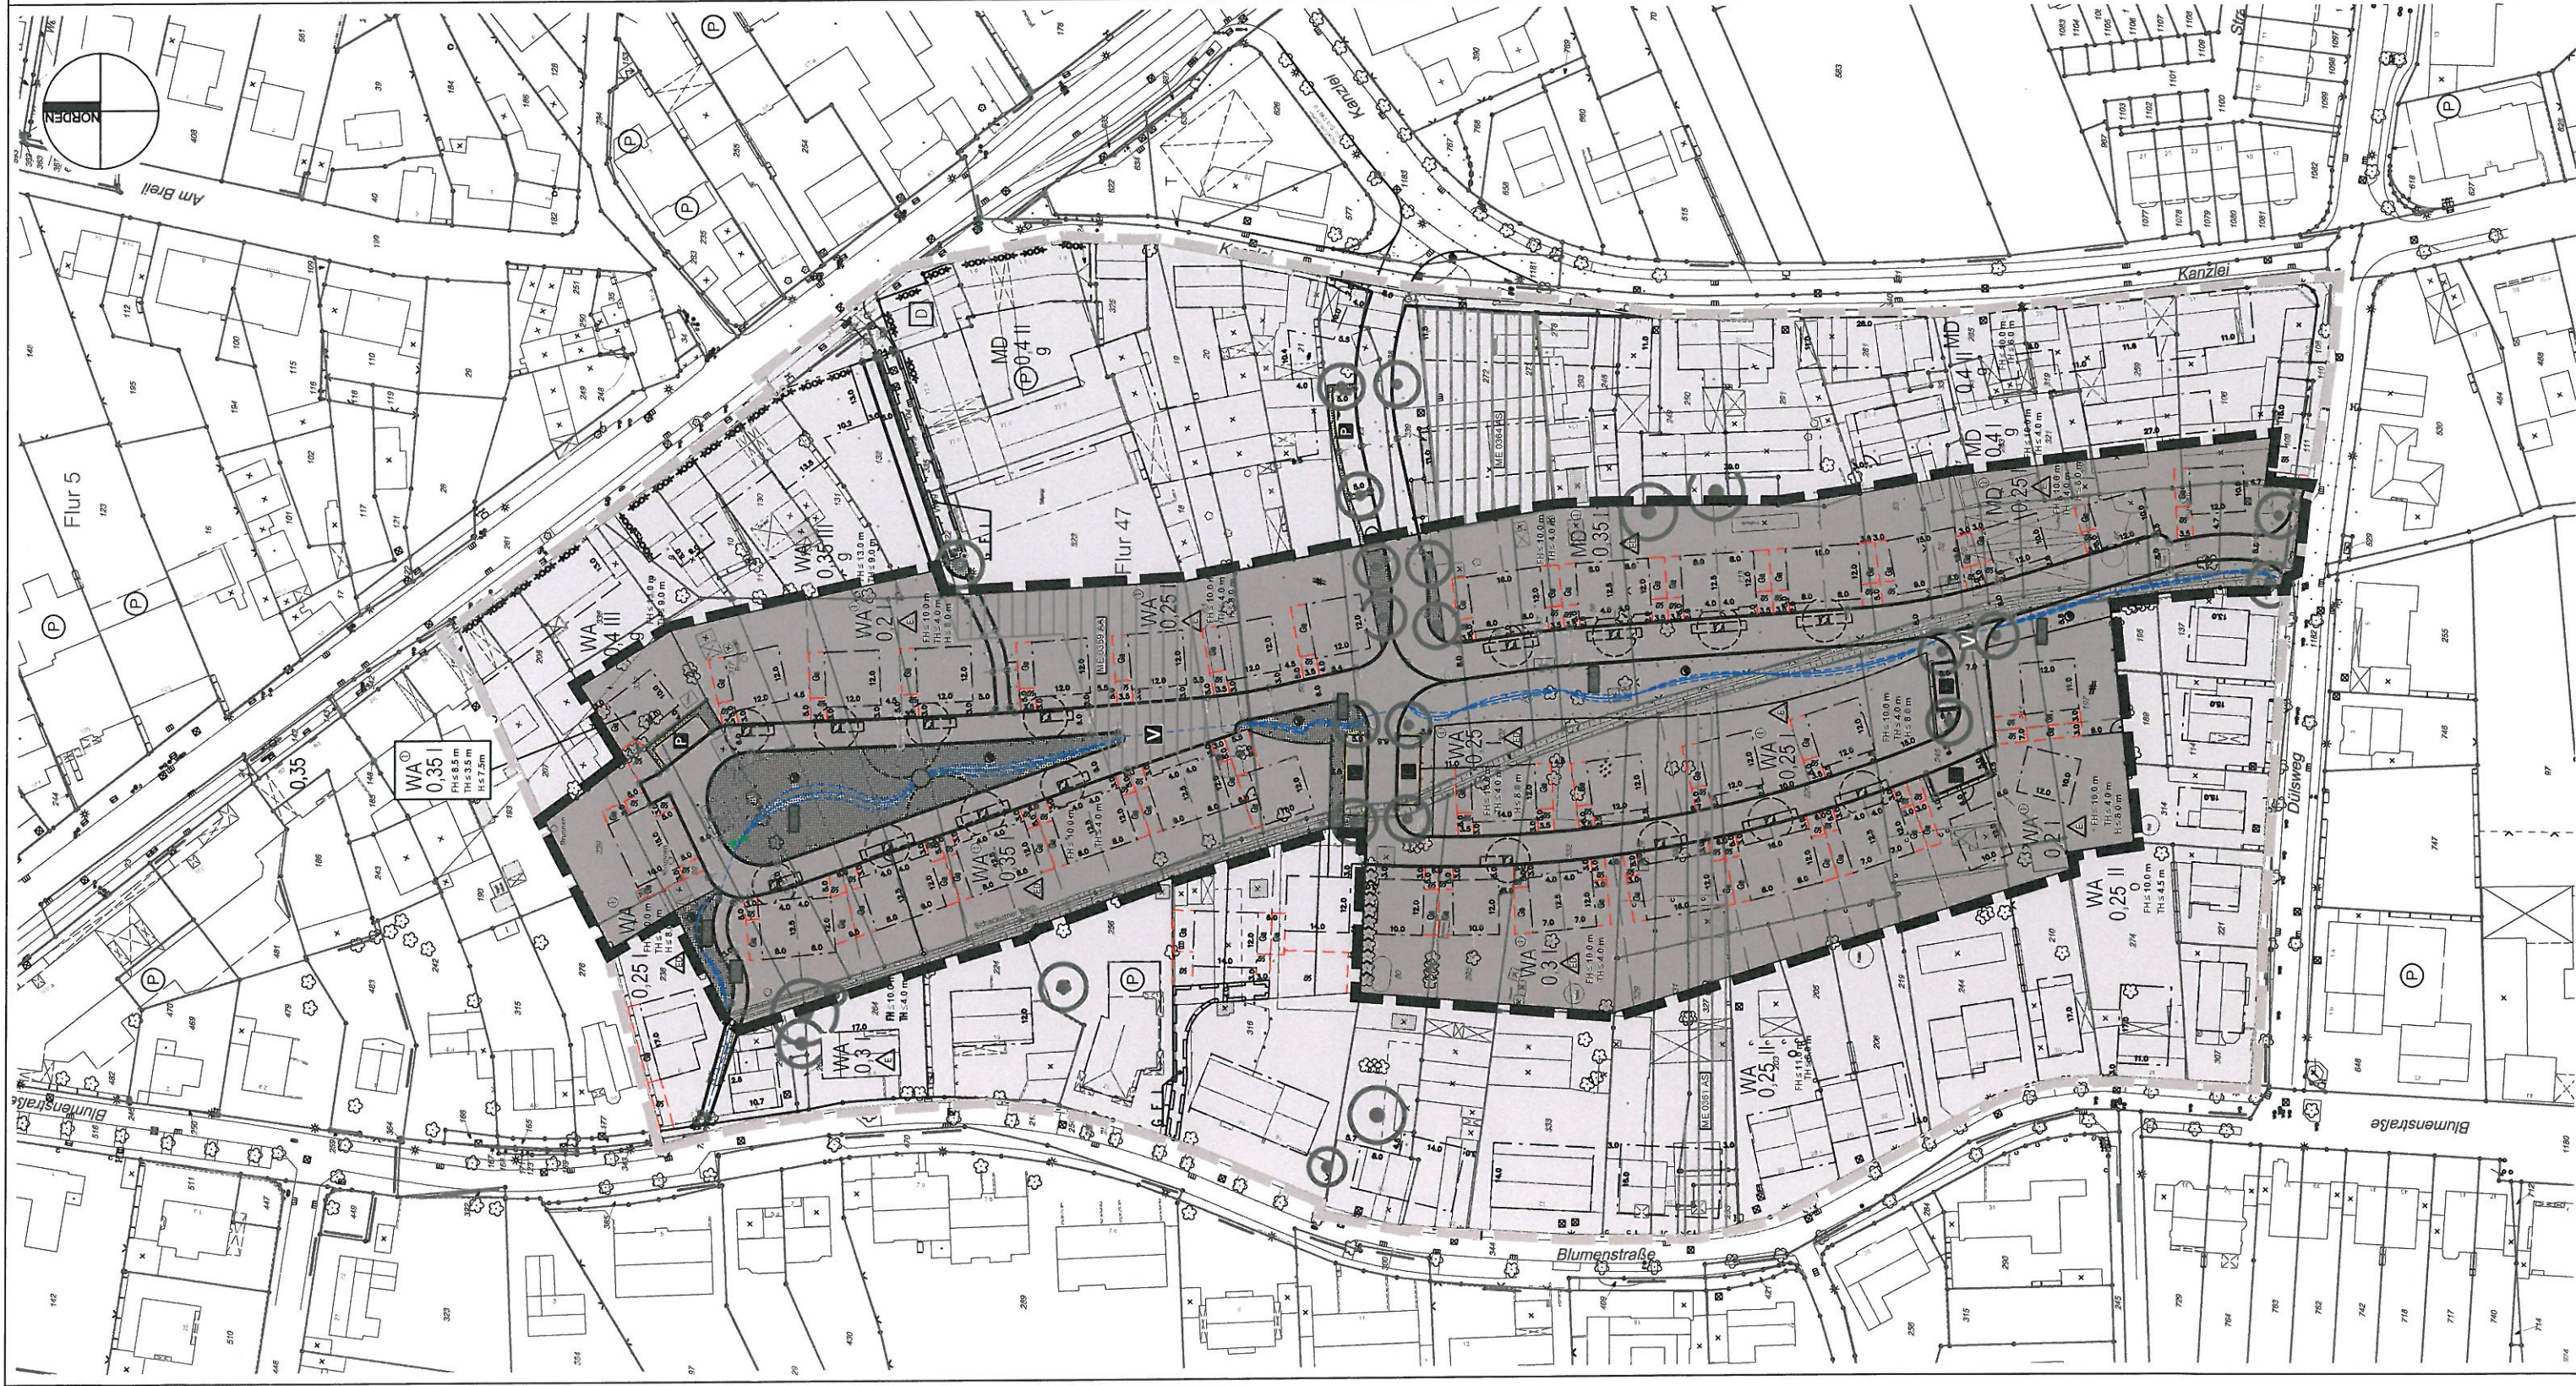

Grenze des räumlichen Geltungsbereiches des Bebauungsplanes Nr. 239
Meerbusch-Büderich
Moerser Straße/Kanzlei/Blumenstraße

Für den Satzungsentwurf
Meerbusch, den
Der Bürgermeister
Fachbereich 4 - Stadtplanung

I.V.
Dr. Gerard
- Technischer Beigeordneter

Der Rat der Stadt Meerbusch hat die Gestaltungssatzung Nr. 32
gem. § 86 BauO NRW in Verbindung mit § 7 GO NRW
am
als Satzung beschlossen.

Meerbusch, den
Der Bürgermeister

Spindler
Die Gestaltungssatzung Nr. 32 sowie die öffentliche Auslegung
dieses Planes wurde am
crisisüblich bekannt
gemacht.

Meerbusch, den
Der Bürgermeister

I.V.
Dr. Gerard
- Technischer Beigeordneter



Anlage 1
zur Gestaltungssatzung Nr. 32
vom
Meerbusch - Büderich

Gemarkung Büderich
Flur 47

ohne Maßstab